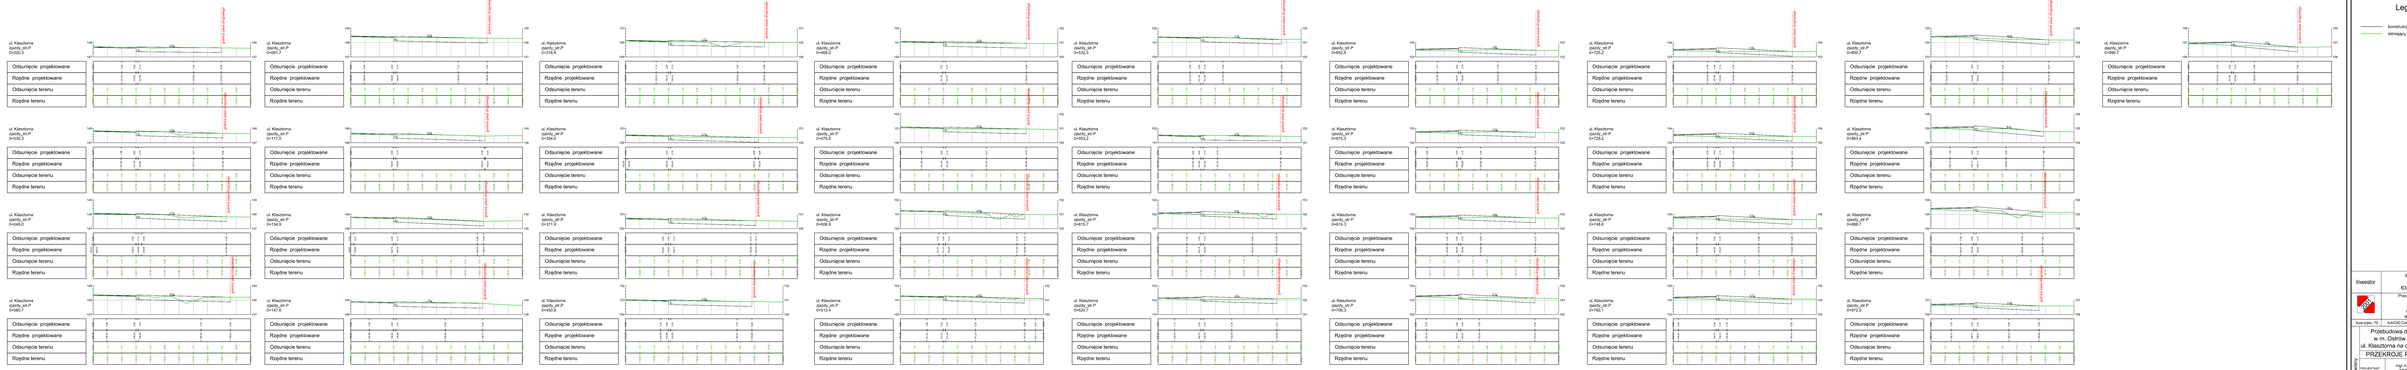

Inwestor	Powiatowy Zarząd Dróg ul. Staszica 1 63-400 Ostrów Wielkopolski
	Pracownia Projektowa Infrastruktury ul. Granicznej 25 63-400 Ostrów Wielkopolski tel. 607 220 607, 535 201 941
Nr ewid. projektu: 70	AutoCAD Civil 3D - 64-bit/2020 - 08-09-00497 - 389-481/2/96
Przebudowa drogi nr 5316P w m. Ostrów Wielkopolski ul. Klasztorna na odc. dł. ok. 1100m.	Lokalizacja: [illegible]
PRZEKROJE POPRZECZNE	5.5
	SKALA 1:100
PROJEKTOWAŁ: mgr inż. Marcin Kasałka WKP/0150/POOD/11	
SPRAWDZAŁ(A): mgr inż. Krzysztof Nawrocki WKP/0154/POOD/19	

Projekt budowlany