

## DECYZJA

Na podstawie art. 104 ustawy z dnia 14 czerwca 1960 r. Kodeks postępowania administracyjnego (tekst jednolity Dz. U. z 2022 r. poz. 2000 ze zm.), art.19 i art. 29 ust. 1, 3 ustawy z dnia 21 marca 1985 r. o drogach publicznych (tekst jednolity Dz. U. z 2022 r. poz. 1693 ze zm.) i Uchwały Zarządu Powiatu Kościańskiego Nr 192/687/06 z dnia 13.09.2006 r. w sprawie upoważnienia Dyrektora Zarządu Dróg Powiatowych w Kościanie do załatwiania indywidualnych spraw z zakresu administracji publicznej, po rozpatrzeniu wniosku złożonego przez: Gminę Czempin, ul. Popiełuszki 25, 64-020 Czempin,

### postanawiam:

wyrazić zgodę na budowę i lokalizację zjazdu z drogi powiatowej nr 3916P w m. Gorzyce gm. Czempin (dz. nr 192/2) do dz. nr 177/4, według załączonego planu sytuacyjnego, na czas nieograniczony.

*Zjazd zaprojektować przy zachowaniu warunków określonych w §79 rozporządzenia Ministra Transportu i Gospodarki Morskiej z dnia 2 marca 1999 r. w sprawie warunków technicznych, jakim powinny odpowiadać drogi publiczne i ich usytuowanie (tekst jednolity z 2016 r. Dz. U. poz. 124 ze zm.)*

*Wymagane parametry :*

- zjazd w koronie drogi o szerokości max 5,00m; w granicach pasa drogowego z betonowej kostki brukowej o grubości 8-10cm, na podbudowie betonowej lub tłuczniowej,
- przecięcie krawędzi jezdni i zjazdu połączone skosem 1 : 1,
- spadek podłużny powierzchni zjazdu dostosować do przekroju poprzecznego drogi,
- zapewnić ciągłość odwodnienia drogi.

Niniejszą decyzję wydaje się na okres trzech lat i nie narusza praw osób trzecich.

### Uzasadnienie

Strona zwróciła się z wnioskiem o wydanie zgody na budowę i lokalizację zjazdu z drogi powiatowej do strefy rekreacji. Zgodnie z art. 29 ustawy z dnia 21 marca 1985 r. o drogach publicznych zezwolenie na budowę i lokalizację zjazdu wydaje zarządca drogi biorąc pod uwagę warunki drogowe, plan zagospodarowania terenu oraz wnioski strony. Na podstawie zebranej w sprawie dokumentacji postanowiono wyrazić zgodę na budowę zjazdu, określając warunki jak w sentencji.

Na podstawie przepisów ustawy z dnia 16.11.2006 r. o opłacie skarbowej (tekst jednolity Dz. U. z 2022 r. poz. 2142 ze zm.) wydana decyzja w sprawie zezwolenia na lokalizację zjazdu, podlega opłacie skarbowej w wysokości 82,00 zł.

### Pouczenie:

Niniejsze uzgodnienie nie jest równoznaczne z zezwoleniem na prowadzenie robót w pasie drogowym. O wydanie zezwolenia na zajęcie pasa drogowego Wnioskodawca powinien zwrócić się w trybie i na warunkach określonych w art. 40 ustawy o drogach publicznych.

Przed rozpoczęciem robót budowlanych Inwestor ma obowiązek dokonania czynności wymaganych przepisami ustawy z dnia 7 lipca 1994 r. Prawo budowlane (tekst jednolity Dz. U. z 2021 r., poz. 2351 ze zm.).

Od niniejszej decyzji przysługuje odwołanie do Samorządowego Kolegium Odwoławczego w Lesznie w terminie 14 dni od daty jej doręczenia, za pośrednictwem organu, który ją wydał.

Załącznik:

Plan sytuacyjny w skali 1:1000

Z upoważnienia Zarządu Powiatu Kościańskiego

Z up. Zarządu Powiatu Kościańskiego


*mgr inż. Dariusz Korzeniowski*

**DYREKTOR**

Zarządu Drog Powiatowych  
w Kościanie

Otrzymują:

1. Gmina Czempień  
ul. Popieluszki 25  
64-020 Czempień
2. a/a  
ZDP.4132.06.23GZ

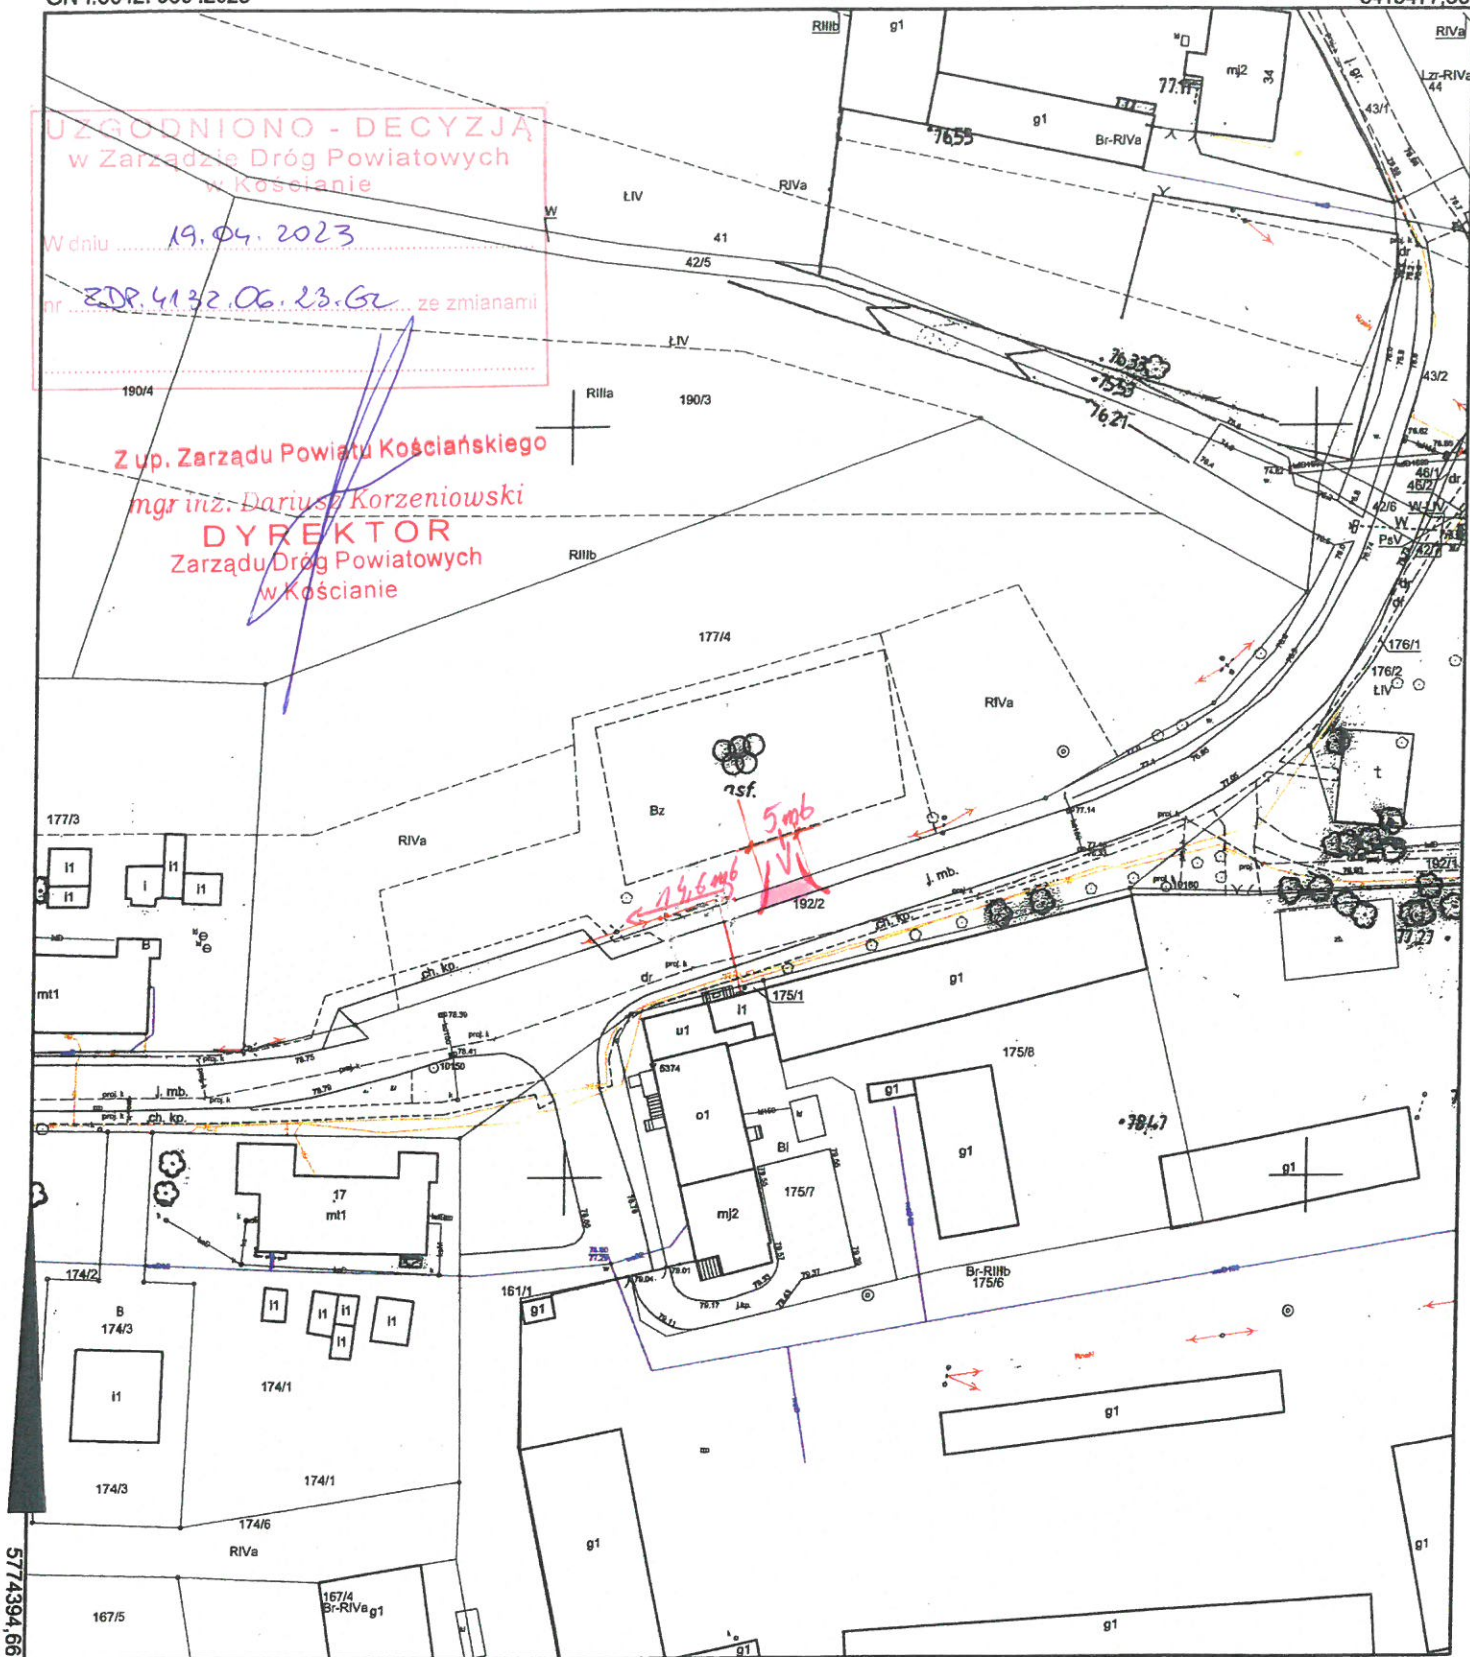

5774394,66

6415285,07

Województwo:  
Powiat:  
Jednostka ewidencyjna:  
Obręb ewidencyjny:  
Arkusz:  
Działki ewidencyjne:

Wielkopolskie  
Kościański  
CZEMPIN - OBSZAR WIEJSKI  
GORZYCE  
1, 2  
177/4

**Reprodukcja wzbroniona**

**Niniejsza mapa nie może służyć do celów projektowych**

„Niniejsze dane ewidencyjne nie zostały w pełni dostosowane do wymogów Rozporządzenia Ministra Rozwoju, Pracy i Technologii z dnia 27 lipca 2021 r. w sprawie ewidencji gruntów i budynków i nie spełniają wszystkich obowiązujących wymogów dokładnościowych.”

Wykonał: Karolina Wertz

Poświadczam zgodność niniejszej kopii z treścią materiału państwowego zasobu geodezyjnego i kartograficznego  
Organ prowadzący państwowy zasób geodezyjny i kartograficzny  
Nazwa materiału zasobu

Identyfikator ewidencyjny materiału zasobu  
Data wykonania kopii

Starosta Kościański  
Mapa zasadnicza w postaci obiektowej mapy numerycznej

P.3011.2014.100  
06-04-2023 r.

Z up. STAROSTY

Karolina Wertz  
POMOC ADMINISTRACYJNA WYDZIAŁU  
GOSPODARKI NIERUCHOMOŚCI

Imię, nazwisko i podpis osoby

