


REMONT DROGI POWIATOWEJ NR 0739T KLECZANÓW- ZDANÓW
od km 3+437 do km 4+250 w miejscowości Zdanów
PRZEKRÓJ POPRZECZNY

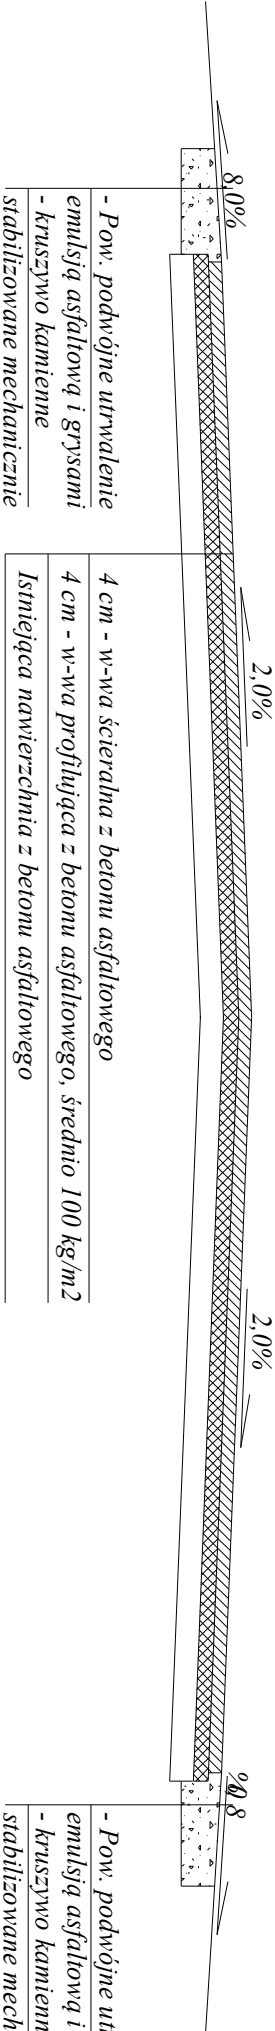

- Pow. podwójne utrwalenie
emulsją asfaltową i grypsami
- kruszywo kamienne
stabilizowane mechanicznie

4 cm - w-wa ścierna z betonu asfaltowego
4 cm - w-wa profilująca z betonu asfaltowego, średnio 100 kg/m2
Istniejąca nawierzchnia z betonu asfaltowego

- Pow. podwójne utrwalenie
emulsją asfaltową i grypsami
- kruszywo kamienne
stabilizowane mechanicznie