


**REMONT DROGI POWIATOWE NR 0739T KLECZANÓW - ZDANÓW  
W MIEJSCOWOŚCI ŚWIĘCICA ODCINEK OD KM 1+340 DO KM 2+240  
SKALA 1:2000**

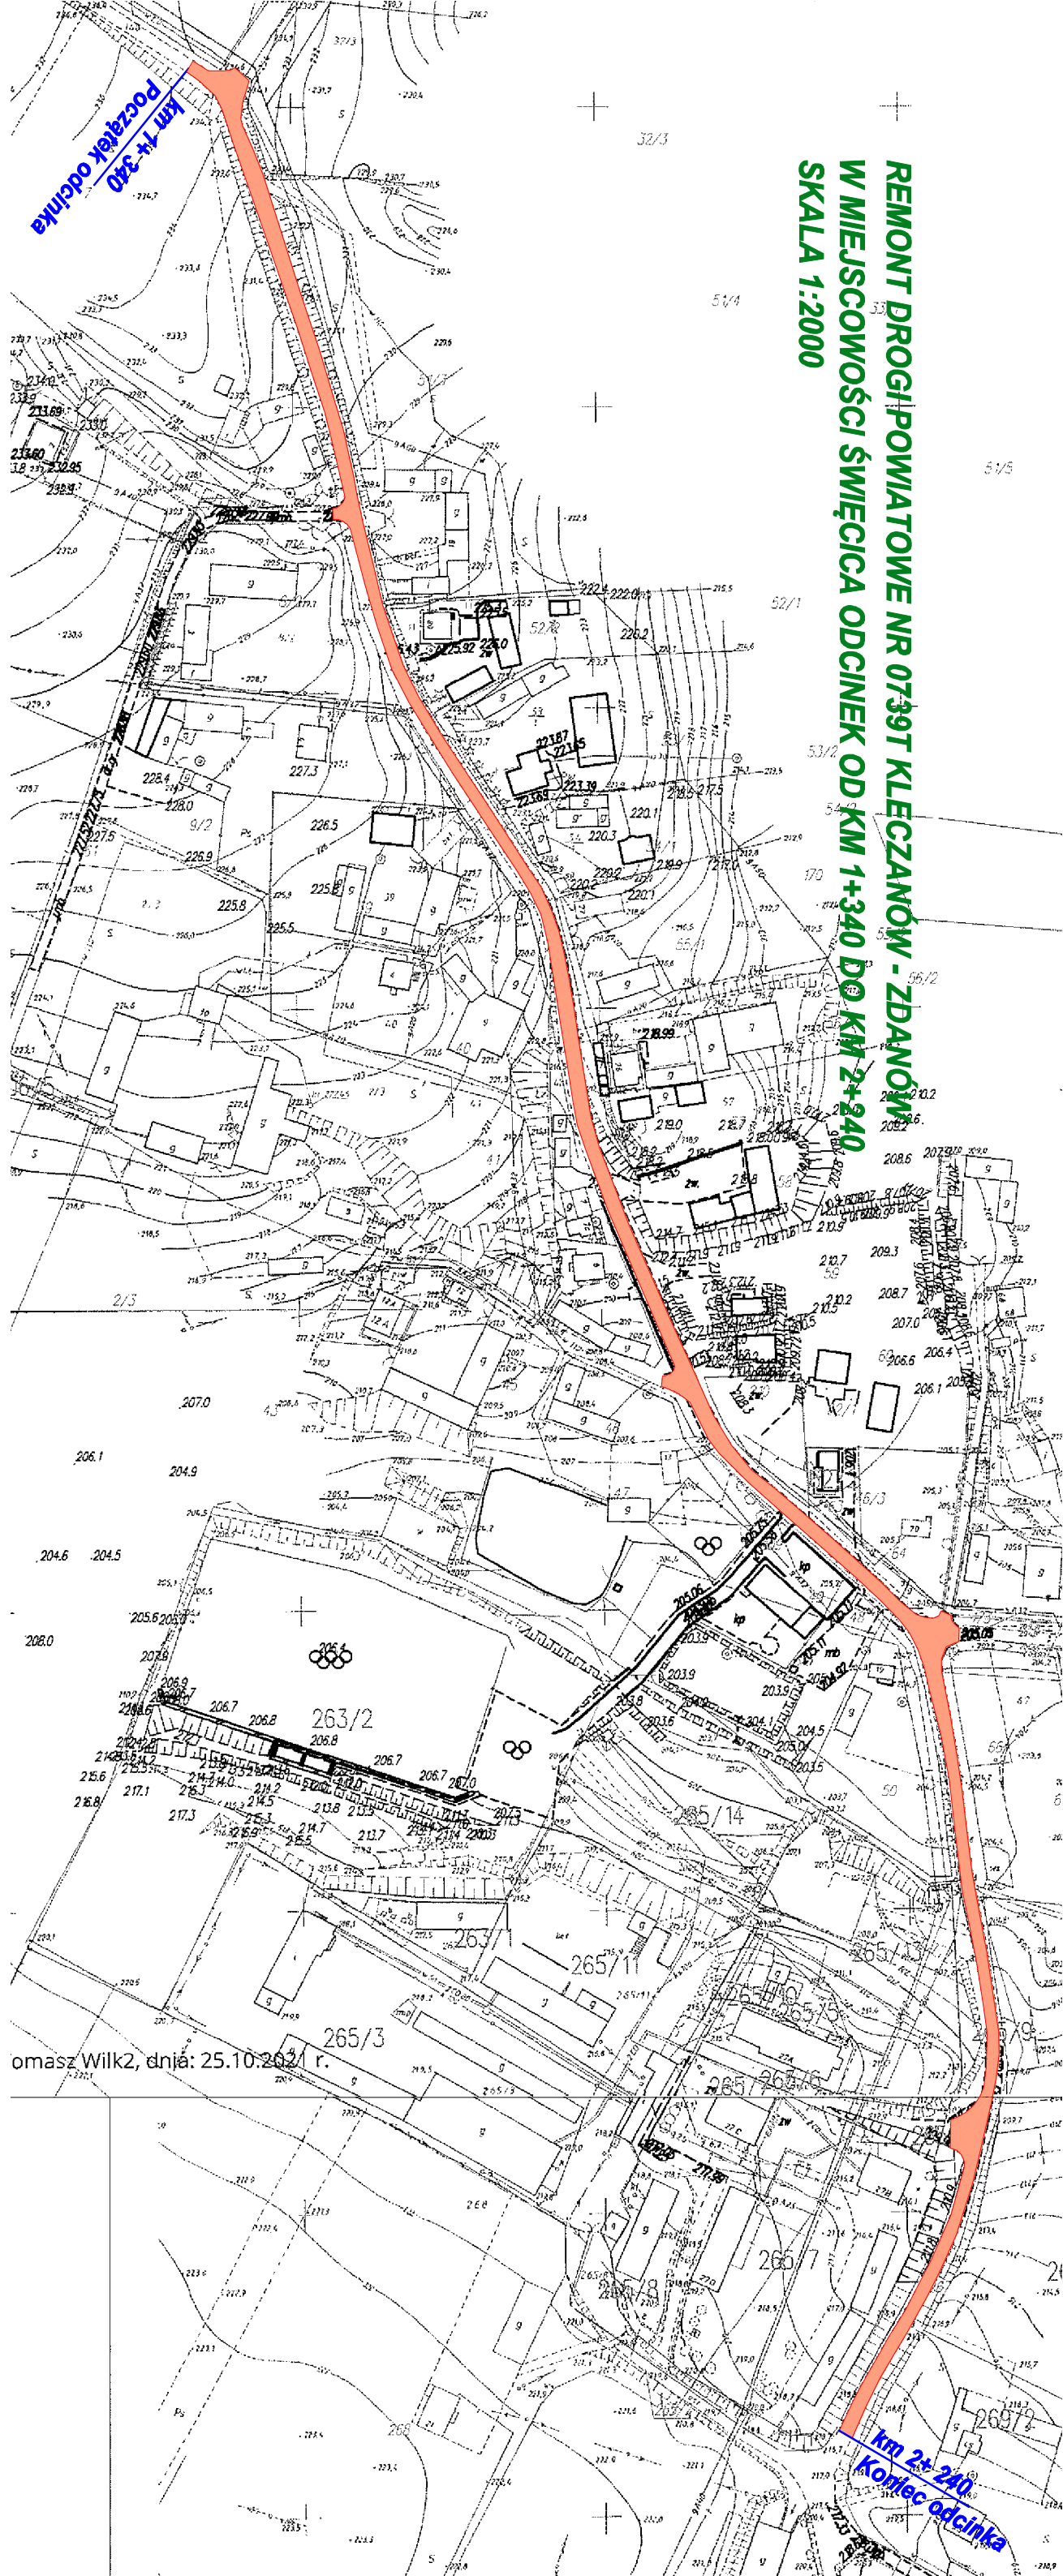

omasz Wilk2, dnia: 25.10.2021 r.