


RYS. A_02
INWENTARYZACJA POMIESZCZEŃ OBJĘTYCH
ZAMÓWIENIEM - PARTER
skala 1:100

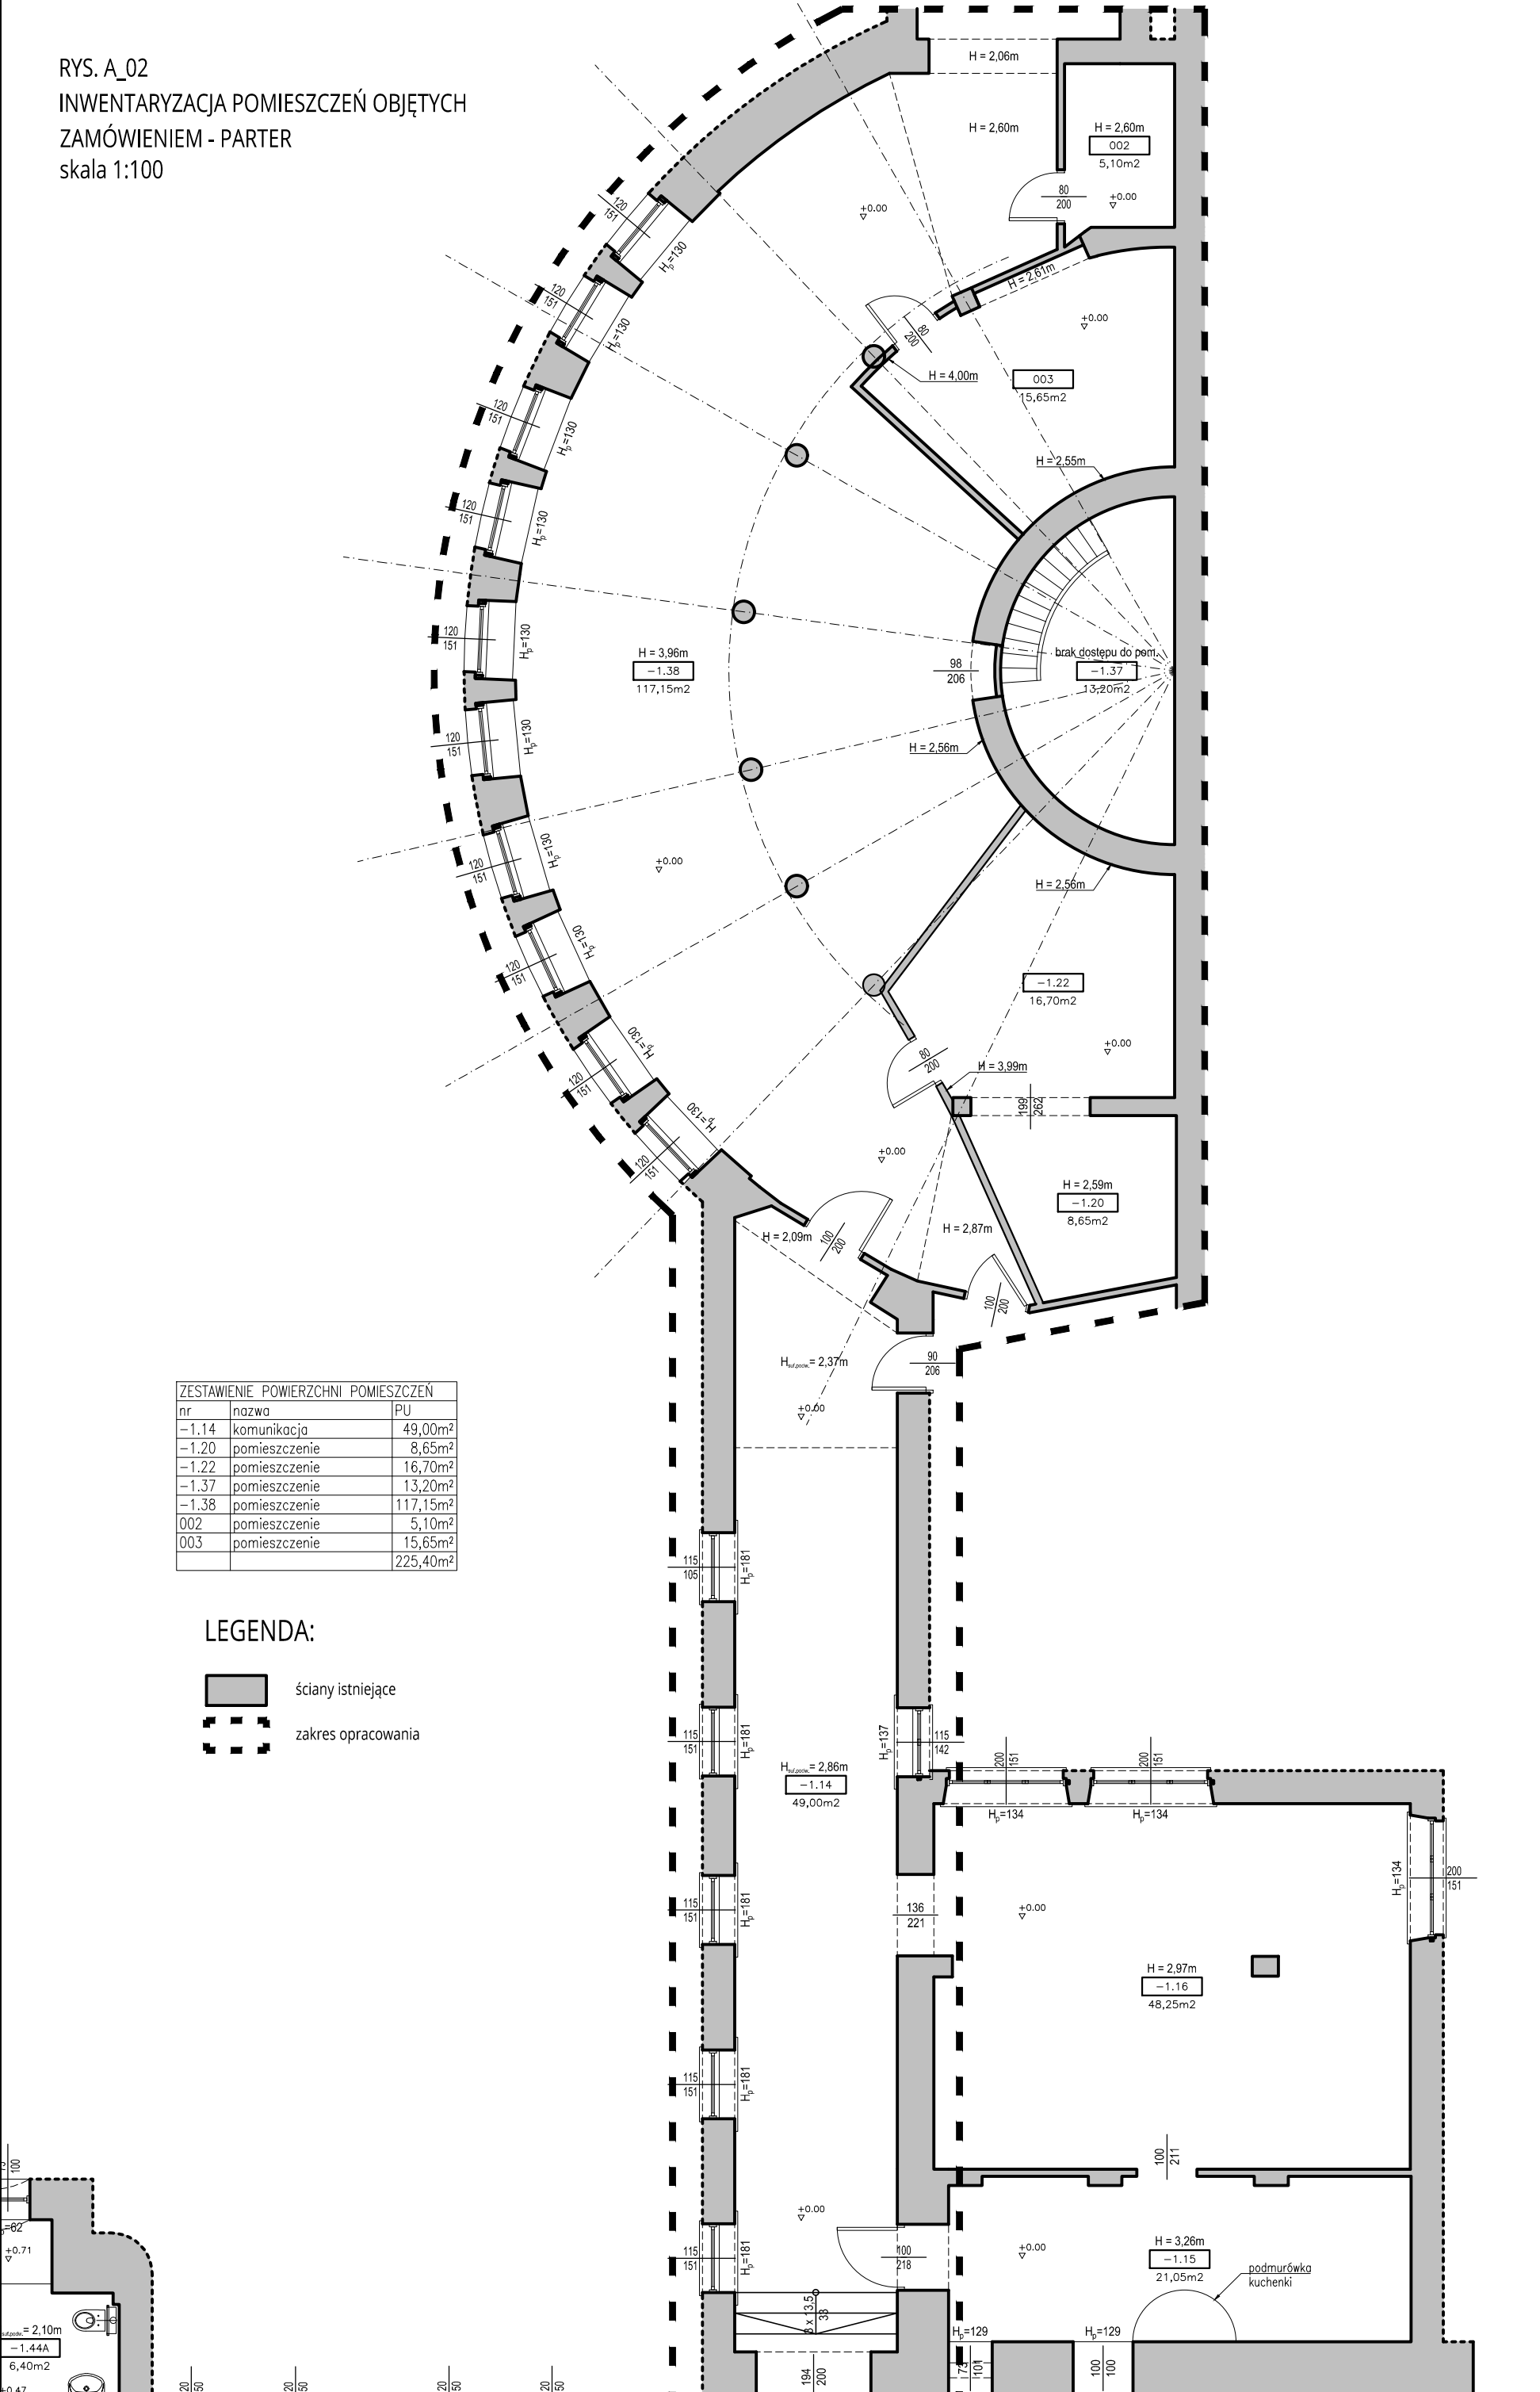

ZESTAWIENIE POWIERZCHNI POMIESZCZEŃ		
nr	nazwa	PU
-1.14	komunikacja	49,00m ²
-1.20	pomieszczenie	8,65m ²
-1.22	pomieszczenie	16,70m ²
-1.37	pomieszczenie	13,20m ²
-1.38	pomieszczenie	117,15m ²
002	pomieszczenie	5,10m ²
003	pomieszczenie	15,65m ²
		225,40m ²

LEGENDA:

- ściany istniejące
- zakres opracowania