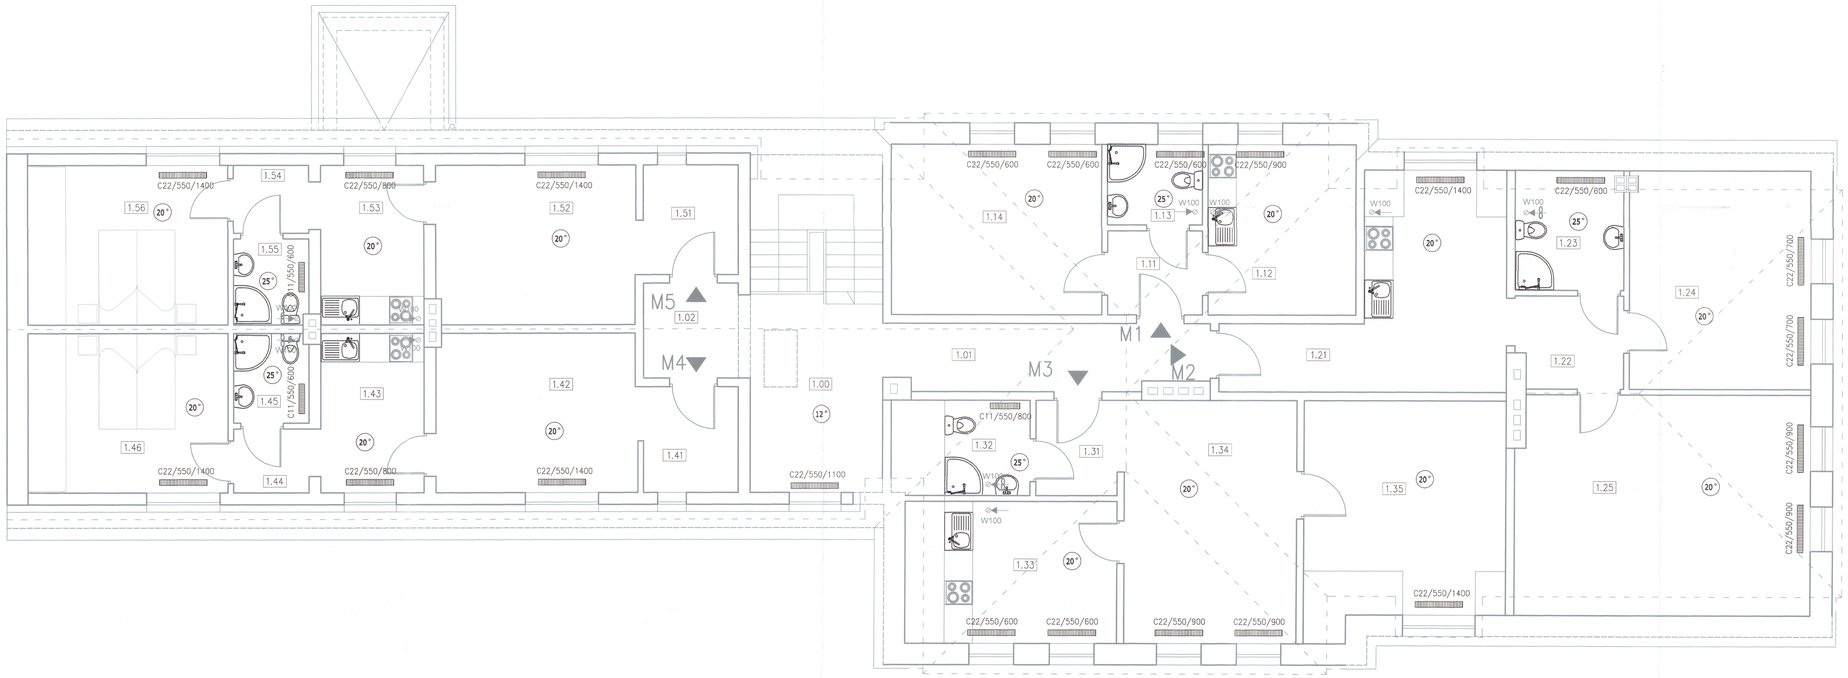

1.00	klatka schodowa	płytki ceramiczne	15,40		LOKAL NR 4		
1.01	komunikacja 1	płytki ceramiczne	9,42	1.41	przedpokój	panele podłogowe	4,44
1.02	komunikacja 2	płytki ceramiczne	3,98	1.42	pokój	panele podłogowe	14,11
	powierzchnia komunikacji		28,80	1.43	kuchnia	płytki ceramiczne	7,35
	LOKAL NR 1			1.44	korytarz	panele podłogowe	2,15
1.11	przedpokój	panele podłogowe	3,54	1.45	łazienka	płytki cermiczne	2,95
1.12	kuchnia	panele podłogowe	10,67	1.46	pokój	panele podłogowe	14,18
1.13	łazienka	płytki ceramiczne	3,40		Powierzchnia lokalu 4		45,18
1.14	pokój	panele podłogowe	15,91		LOKAL NR 5		
	Powierzchnia lokalu 1		33,52	1.51	przedpokój	panele podłogowe	4,44
	LOKAL NR 2			1.52	pokój	panele podłogowe	14,11
1.21	przedpokój + kuchnia	panele podłogowe	18,00	1.53	kuchnia	płytki ceramiczne	7,35
1.22	komunikacja	panele podłogowe	4,29	1.54	korytarz	panele podłogowe	2,15
1.23	łazienka	płytki ceramiczne	5,74	1.55	łazienka	płytki cermiczne	2,95
1.24	pokój	panele podłogowe	16,12	1.56	pokój	panele podłogowe	14,18
1.25	pokój	panele podłogowe	26,29		Powierzchnia lokalu 4		45,18
	Powierzchnia lokalu 2		70,44		Suma Powierzchni		277,95
	LOKAL NR 3						
1.31	przedpokój	panele podłogowe	3,44				
1.32	łazienka	płytki ceramiczne	3,60				
1.33	kuchnia	panele podłogowe	10,85				
1.34	pokój	panele podłogowe	18,68				
1.35	pokój	panele podłogowe	18,26				
	Powierzchnia lokalu 3		54,83				

STAROSTWO POWIATOWE
w Strzelcach Opolskich

Uwaga:
Projektowane odcinki wewnętrznej instalacji centralnego ogrzewania należy włączyć do istniejącej wewnetrznej instalacji w budynku, w poziomie parteru.
Po odkryciu istniejącej instalacji należy sprawdzić stan techniczny przewodów.
W przypadku złego ich stanu wezwać projektanta w celu podjęcia odpowiednich działań.
Przejścia przez przegrody oddzielenia pożarowego zabezpieczyć do klasy odporności ogniowej przegrody.

RUDNER Henryk Rudner 47-100 Strzelce Opolskie ul. Blokowa 2

OBIEKT	Przebudowa budynku mieszkalnego wielorodzinnego z przedszkolem	NR RYSUNKU 2/S
TEMAT	Rzut poddasza instalacja c.o.	SKALA 1:50
		DATA 09.16
INWESTOR	Gmina Jemielnica	
LOKALIZACJA	Łaziska ul. Strzelecka 37 dz. 334	
PROJEKTANT	mgr inż. Alfred Matuszek	
NR UPR. PROJ.	316/68	
OPRACOWAŁ	mgr inż. Henryk Rudner	
NR UPR. PROJ.	7/93/Op, 213/94/Op	