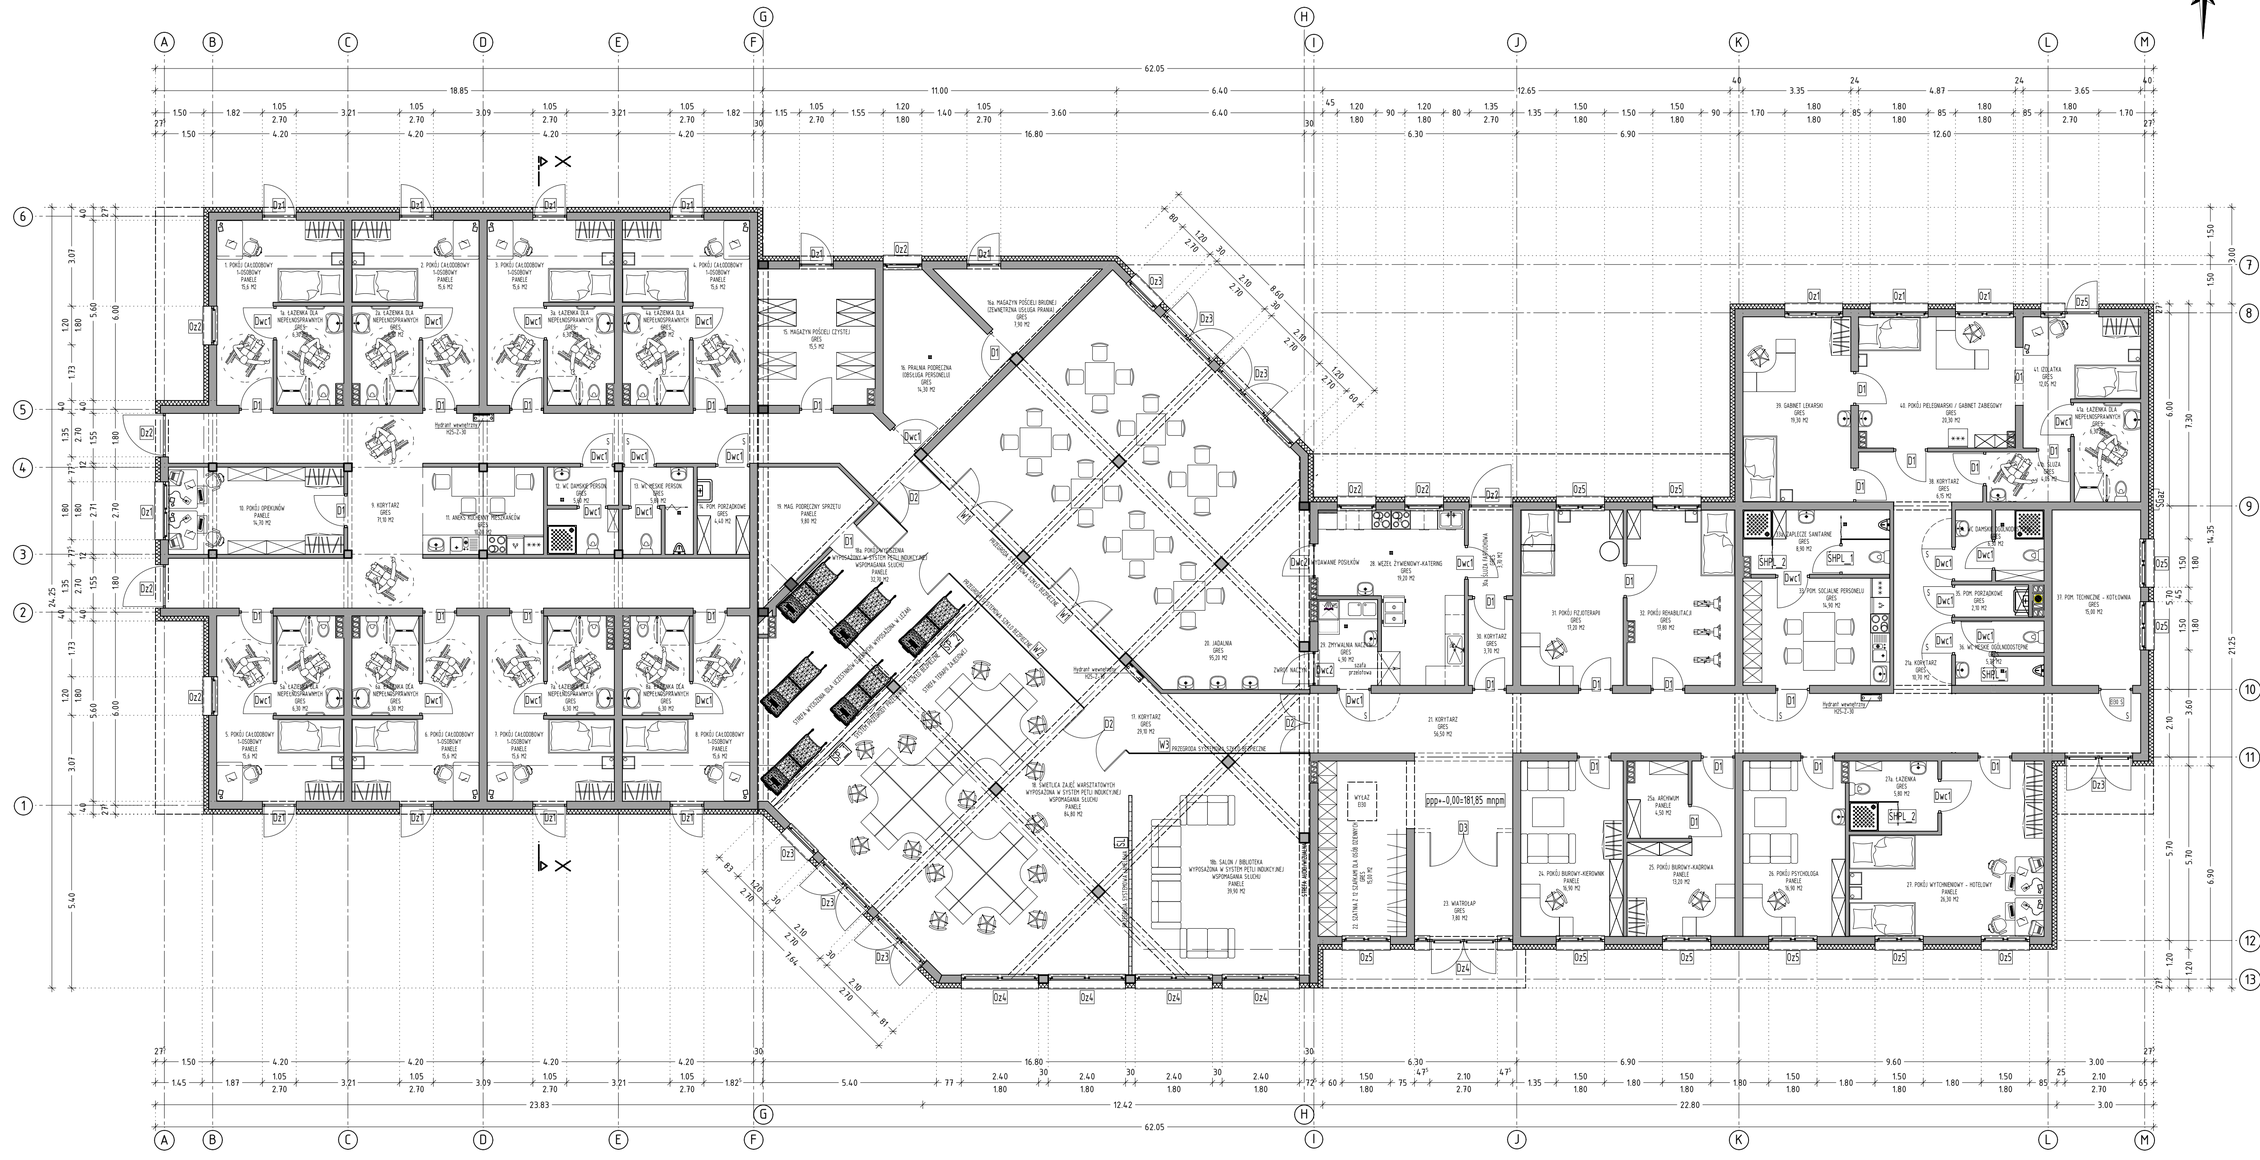

JEDNOSTKA PROJEKTOWA:	Argasiński Robert PROJEKTOWE USŁUGI KOMPUTEROWE "ARGAS"
SIEDZIBA:	ul. Maczyńskiego 27, 37-500 Jarosław
tel. 695-248-250 / argasprojekt@gmail.com	

Funkcja:	Imię i Nazwisko / Nr Uprawnień / Specjalność:	Podpis
Branża:	ARCHITEKTURA	
Projektant:		
Sprawdzający:		
Opracował:	inż. Robert ARGASIŃSKI	
Nazwa zadania:	BUDOWA i WYPOSAŻENIE CENTRUM OPIEKUŃCZO MIESZKALNEGO W MIEJSCOWOŚCI ŚWIĘTONIOWA	
Adres inwestycji i Kat. obiektu budowlanego:	Województwo podkarpackie Powiat przeworski Kat. obiektu - XI (budynki opieki społecznej i socjalnej)	Nazwa jedn. ewid., Nazwa i nr obrębu ewid., Nr działek: Powiat: przeworski Jednostka ewid.: Przeworsk [181406_2] Obręb ewidencyjny: Świętoniowa [0009] Działka nr ew. gr. 606, 607, 543/47 Id. działki: 181406_2.0009.606, 607, 543/47
Inwestor:	Gmina Przeworsk, 37-210 Przeworsk, ul. Bernardyńska 1a	
Tytuł Rysunku:	RZUT PARTERU (ppp +-0,00 = 181,85 mnpm)	

Faza:	Data:	Skala:	Nr Rys.:
PB/PT	12-2022	1:100	01

PROJEKT BUDOWLANY SŁUŻY CELOM ADMINISTRACYJNYM, INWESTYCJE REALIZOWAĆ W OPARCIU O PROJEKT TECHNICZNY

OPRACOWANIE CHRONIONE PRAWAMI AUTORSKIMI. ZMIANY LUB KOPIOWANIE WYMAGAJĄ PISEMNEJ ZGODY BIURA.