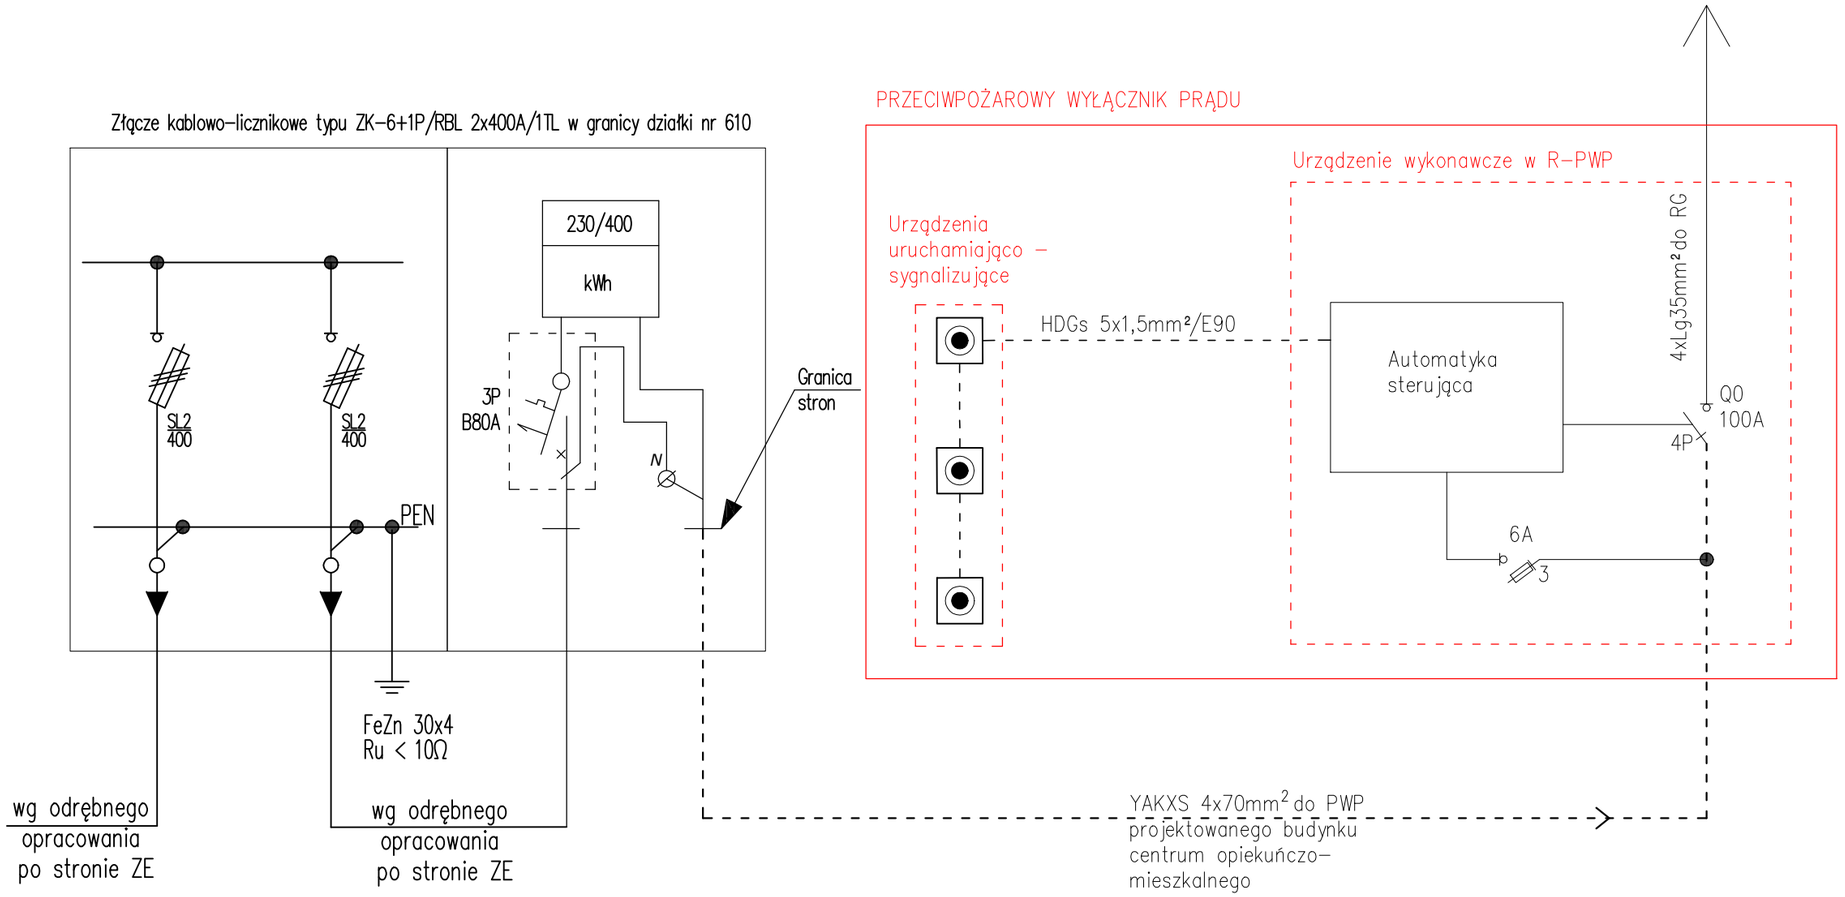

JEDNOSTKA PROJEKTOWA:
Argasiński Robert PROJEKTOWE USŁUGI KOMPUTEROWE "ARGAS"
SIEDZIBA: ul. Mączyńskiego 27, 37-500 Jarosław
tel. 695-248-250

Branża:	ELEKTRYCZNA	
Funkcja:	Imię i Nazwisko / Nr Uprawnień / Specjalność	Podpis
Projektant:	mgr inż. Wacław Kornafel PDK/0048/PWOE/19	
Sprawdzający:	mgr inż. Andrzej Łuków UAN/III/7342/95/98	

Nazwa zadania:

BUDOWA i WYPOSAŻENIE CENTRUM OPIEKUŃCZO - MIESZKALNEGO w MIEJSCOWOŚCI ŚWIĘTONIOWA

Kategoria Obiektu Budowlanego: XI

Adres inwestycji:	Inwestor:
ŚWIĘTONIOWA, gm. Przeworsk działki nr ew. gr. 606, 607, 608, 610, 543/47	GMINA PRZEWORSK ul. Bernardyńska 1A 37-200 Przeworsk

Tytuł Rysunku:

SCHEMAT ZASILANIA

Faza:	*Data:*	*Skala:*	*Nr Rys.:*
PT	12-2022	-	06

OPRACOWANIE CHRONIONE PRAWAMI AUTORSKIMI, ZMIANY LUB KOPIOWANIE WYMAGAJĄ PISEMNEJ ZGODY BIURA