


zakres opracowania-przebudowy do pozwolenia na budowę

2337

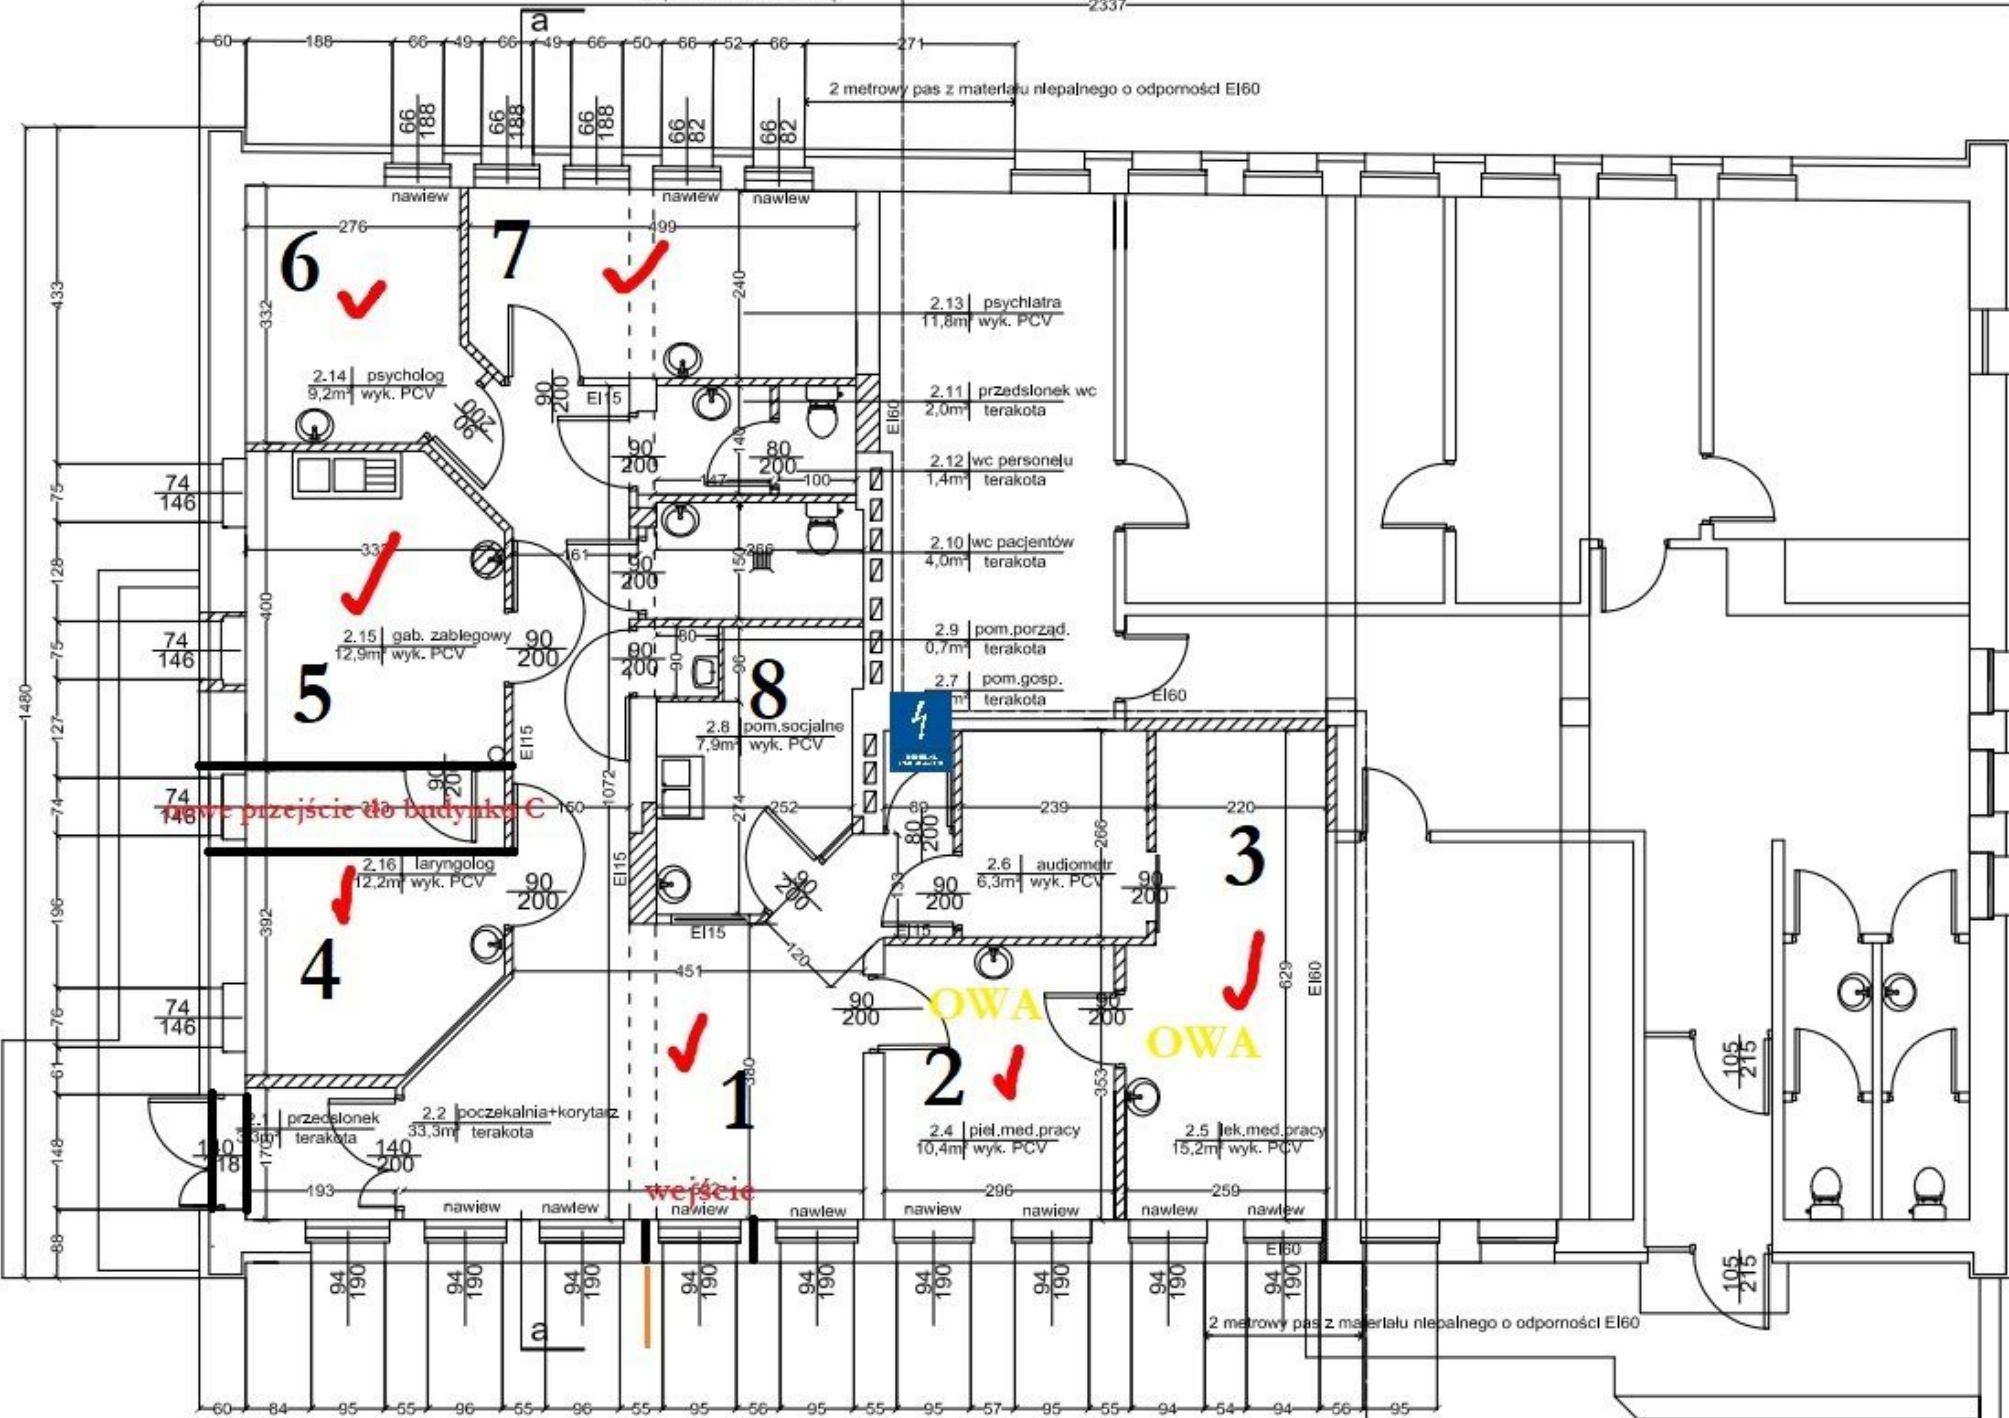

2 metrowy pas z materiału niepalnego o odporności EI60

- 2.13 psychiatria 11,8m² wyk. PCV
- 2.11 przedślonok wc 2,0m² terakota
- 2.12 wc personelu 1,4m² terakota
- 2.10 wc pacjentów 4,0m² terakota
- 2.9 pom.porzad. 0,7m² terakota
- 2.7 pom.gosp. terakota
- 2.8 pom.socjalne 7,9m² wyk. PCV
- 2.6 audiometr 6,3m² wyk. PCV
- 2.5 lek.med.pracy 15,2m² wyk. PCV
- 2.4 piel.med.pracy 10,4m² wyk. PCV
- 2.2 poczekalnia+korytarz 33,3m² terakota
- 2.16 laryngolog 12,2m² wyk. PCV
- 2.15 gab.zabiegowy 12,9m² wyk. PCV
- 2.14 psycholog 9,2m² wyk. PCV

nowe przejście do budynku C

wejście

OWA OWA

2 metrowy pas z materiału niepalnego o odporności EI60

zakres opracowania-przebudowy do pozwolenia na budowę