



Wyłącznik główny
Lampki sygnalizacyjne
Ogranicznik przepięć klasy C
Tablica rozdzielnia piętra T 7
Tablica rozdzielnia wentylatori TW
Platforma dla niepełnosprawnych
Zawór elektromagnetyczny oddziałający w pom. 08
System CCTV

Wyłącznik tablicy T6
Oświetlenie sale lekcyjne 03, 04
Oświetlenie sale lekcyjne 05, 06
Oświetlenie WC chłopców, WC dziewcząt, WC niepełnosprawnych, Pomieszczenie porządkowe
Oświetlenie Hol wejściowy 01, szatnia 01a, podjazd
Oświetlenie Hol szkolny 02, schody, korytarz
Oświetlenie zewnętrzne
Oświetlenie ewakuacyjne
Gniazda wtyczkowe sale lekcyjne 03, 04
Gniazda wtyczkowe sale lekcyjne 05, 06
Gniazda wtyczkowe hol, korytarz
Pojemnościowy podgrzewacz wody w pom. 08
Pojemnościowy podgrzewacz wody w pom. 04
Pojemnościowy podgrzewacz wody w pom. 05
Aparat grzewczo wentylacyjny w szatni 01a

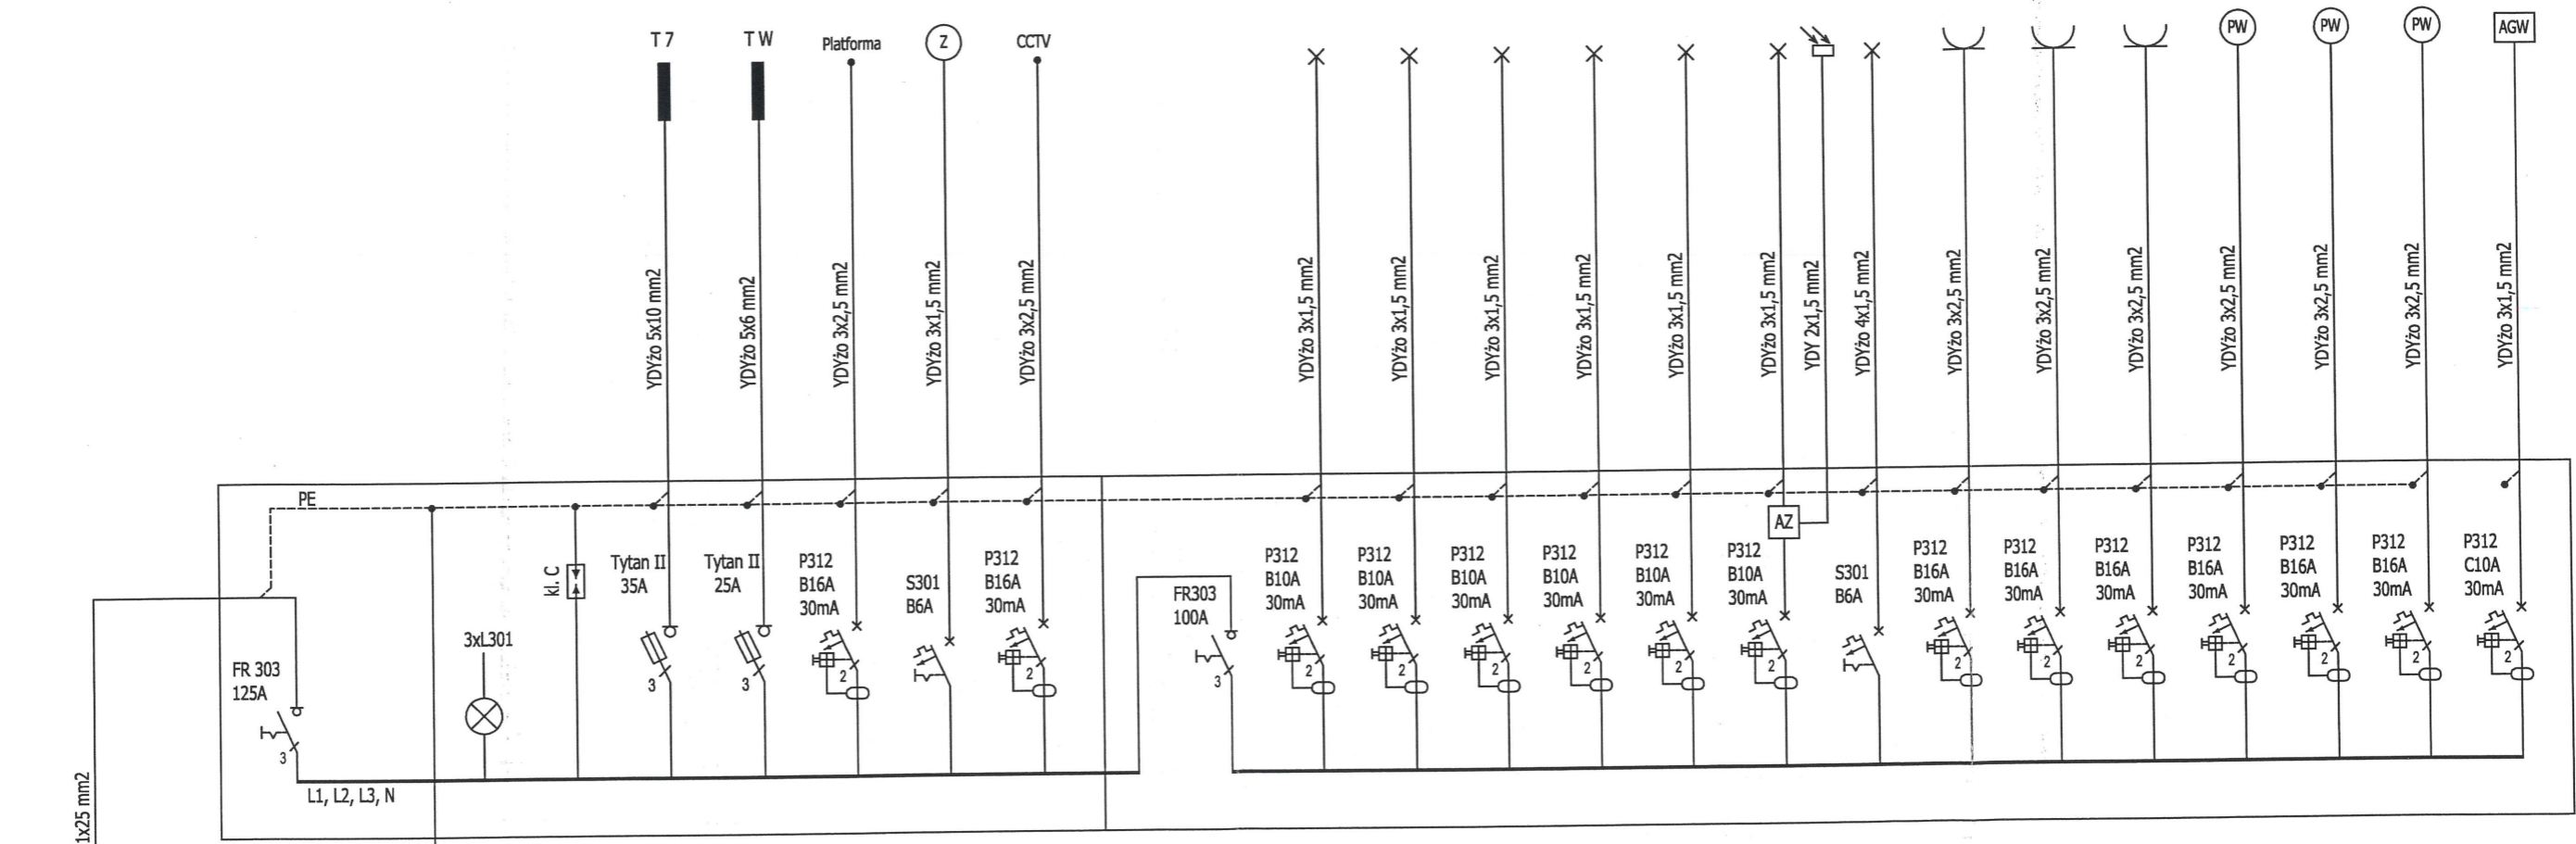

TABLICA ROZDZIELCZA TA+T6

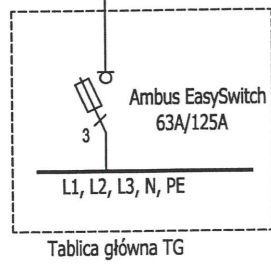

- UKŁAD SIECI TN-S
- SAMOCZYNNE WYŁĄCZENIE ZASILANIA

STAROSTWO POWIATOWE  
we WROCLAWIU  
Wydział Architektury i Budownictwa  
ul. Kościuszki 131, 50-440 Wrocław  
tel. 71/ 722 17 22 do 34  
(9)

ul. Długa 11-13 53-657 Wrocław 696 42 16 17 www.grupawalor.pl		inwestor	Gmina Siechnice ul. Żernicka 17, 55-011 Święta Katarzyna	
		lokalizacja	Siechnice, obręb: Siechnice ul. Szkolna 4 Działka nr 370, AM-1	
		temat	Budowa Szkoły Podstawowej w Siechnicach	
		obiekt	Budynek Szkoły Podstawowej w Siechnicach	
			uprawnienia	podpis
projektant Inst. elektr.	inż. Paweł Bielecki	111/DOŚ/08	<i>[Signature]</i>	faza projekt budowlany
sprawdz. Inst. elektr.	mgr inż. Julian Gatecki	466/76/Wwm	<i>[Signature]</i>	branża Elektryczna
rysunek	SCHEMAT TABLICZY TA+T6			data luty 2012
				skala -
				nr rysunku E 02