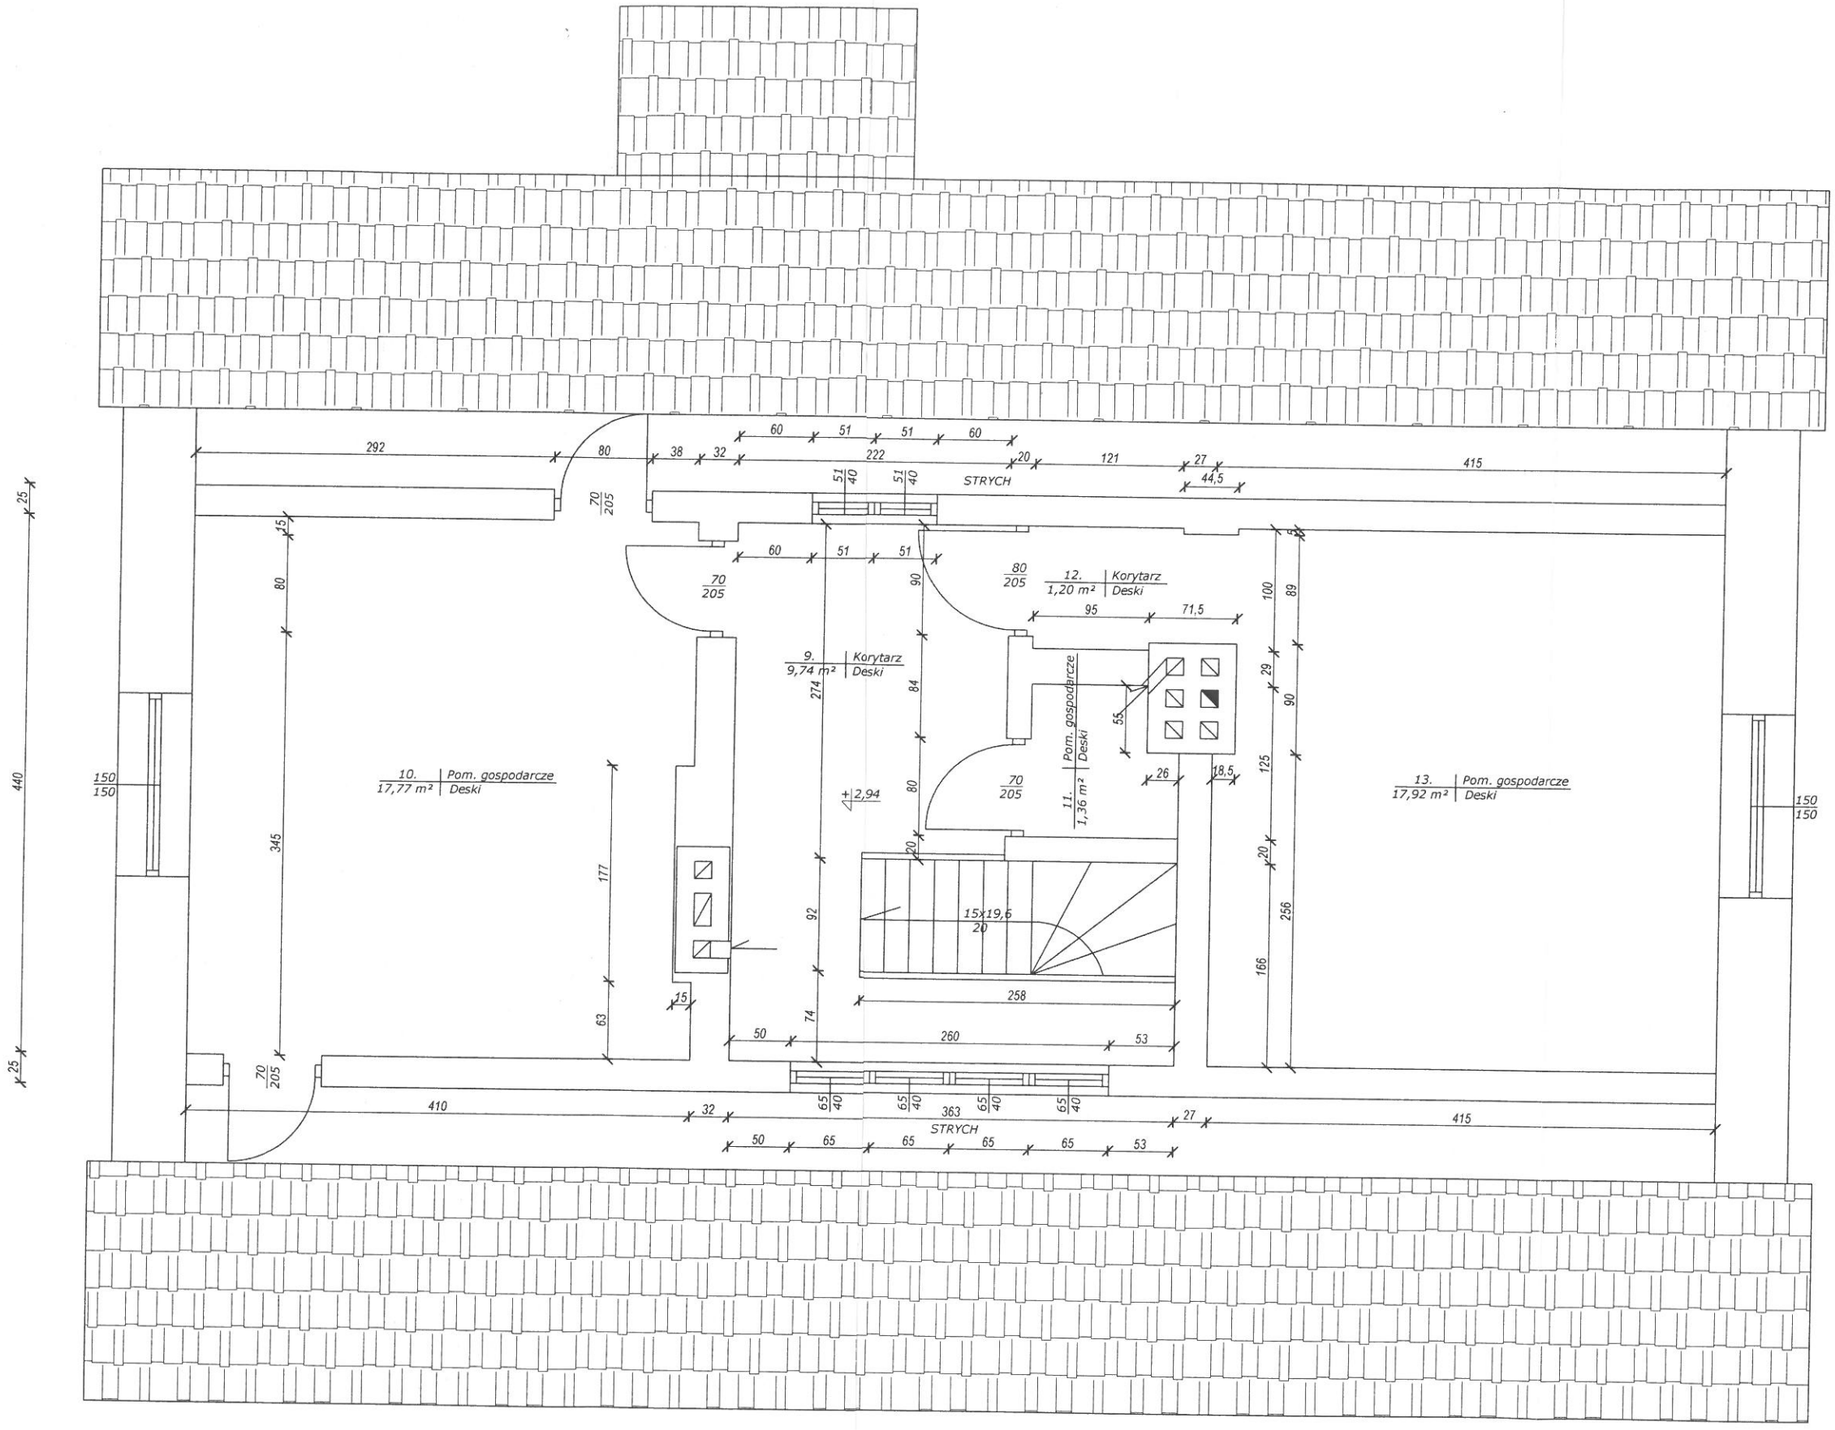

A

ANDRZEJ PATEJUK PROJEKT PROJEKTY, KOSZTORYSY NADZORY BUDOWLANE	17-200 HAJNÓWKA NIP 543-178-93-83 tel. (85) 682 3531,
Nr rys. 4	Skala
Nazwa rysunku: RZUT PODDASZA	
Inwestor: Skarb Państwa - Państwowe Gospodarstwo Leśne	