



PRZEKRÓJ A-A

skala 1:100

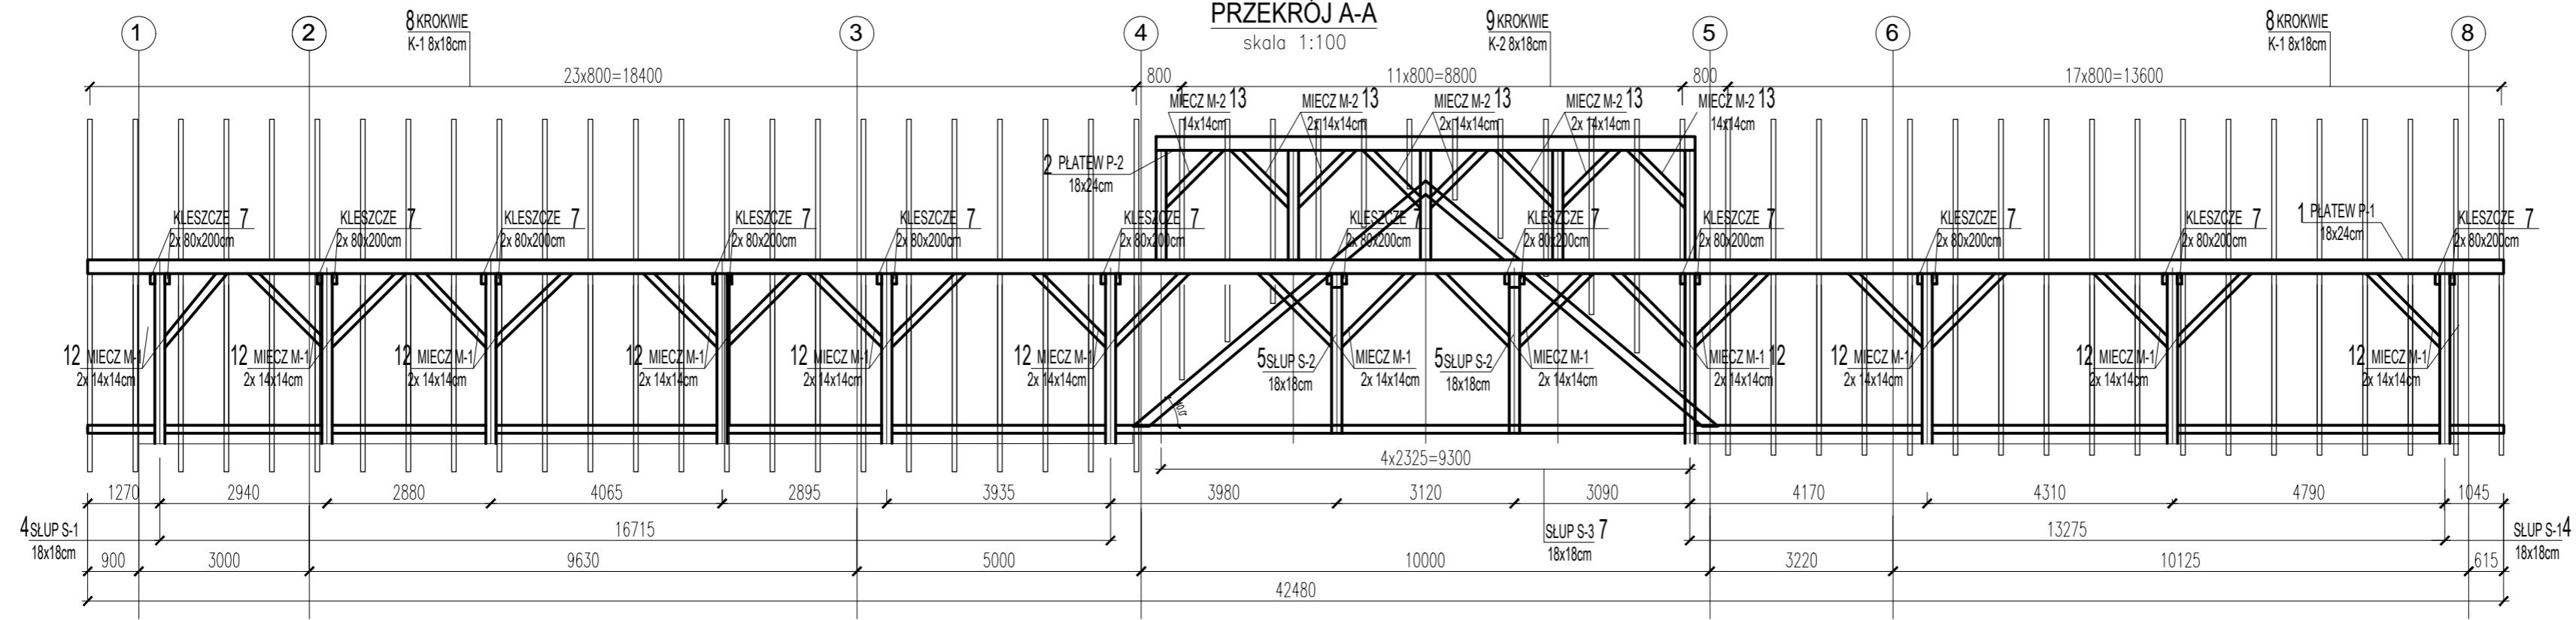

RZUT

skala 1:100

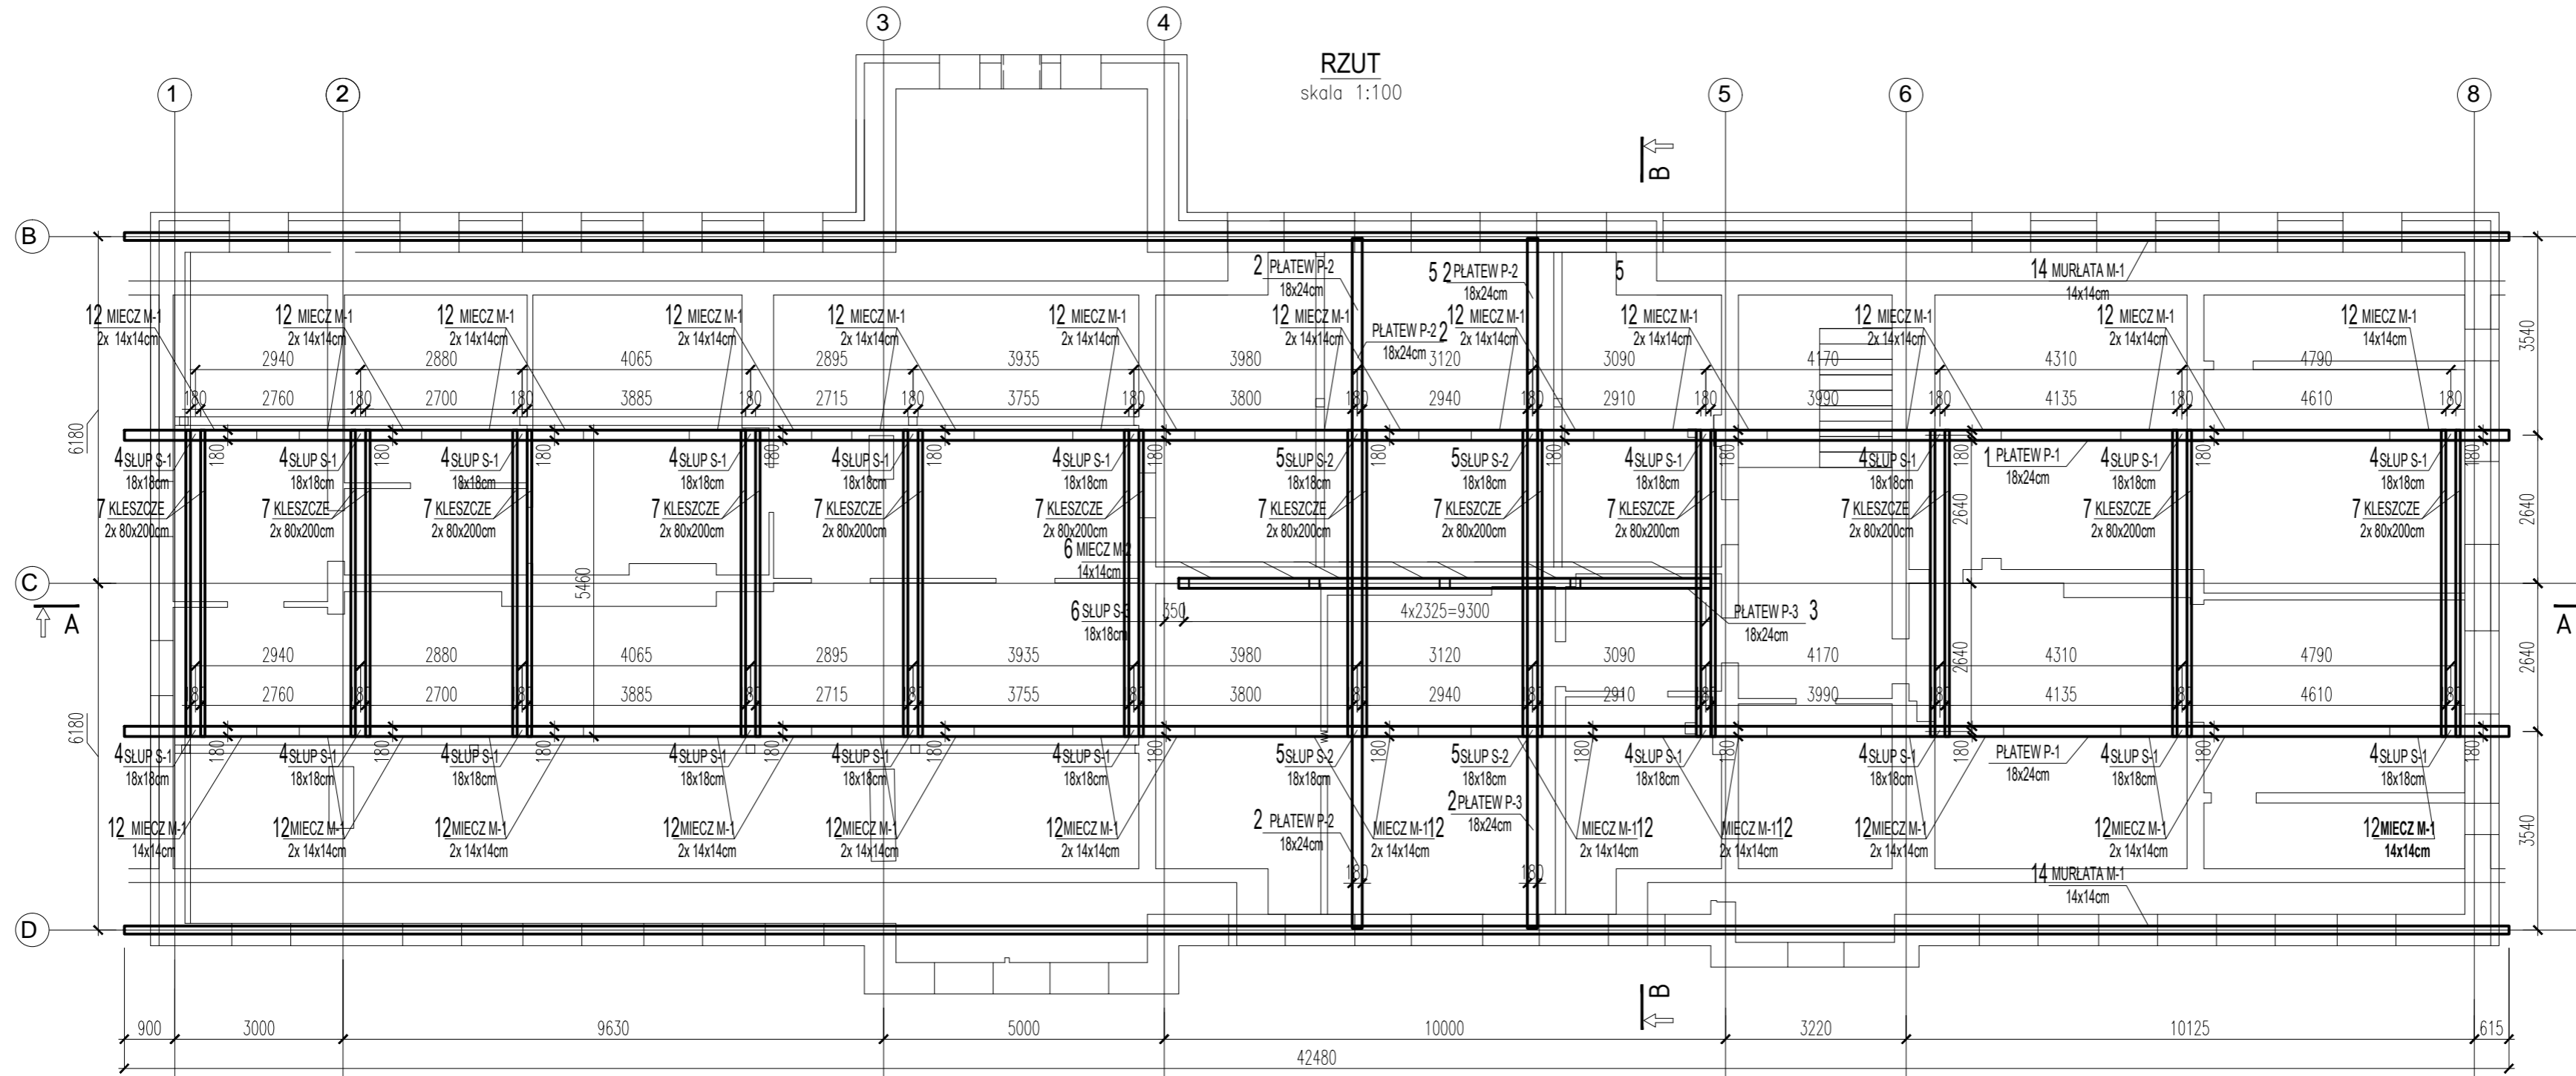

POZ	NAZWA		PRZEKRÓJ		DŁUGOŚĆ	ILOŚĆ	OBJĘTOŚĆ 1 szt.		OBJĘTOŚĆ	UWAGI
			[m]	[m]			[m ³]	[m ³]		
1	P-1	PŁATWIE 18x24	0,18	0,24	42,48	2	1,84	3,67		
2	P-2		0,18	0,24	3,17	4	0,14	0,55		
3	P-3		0,18	0,24	9,30	1	0,40	0,40		
4	S-1	SŁUPY 18x18	0,18	0,18	2,99	20	0,10	1,94		
5	S-2		0,18	0,18	2,57	4	0,08	0,33		
6	S-3		0,18	0,18	2,50	5	0,08	0,41		
7	KLESZCZE 8x20		0,08	0,20	5,46	24	0,09	2,10		
8	K-1	KROKWIE 8x18	0,08	0,18	9,55	84	0,14	11,55		
9	K-2		0,08	0,18	5,79	24	0,08	2,00	podano średnią długość	
10	K-3		0,08	0,18	5,41	24	0,08	1,87		
11	KOSZOWE		0,08	0,22	42,48	4	0,75	2,99		
12	M-1	MIECZE 14x14	0,08	0,18	1,80	40	0,03	1,04		
13	M-2		0,08	0,18	1,37	8	0,02	0,16		
14	MURŁATA 14x14		0,14	0,14	42,48	2	0,83	1,67		
RAZEM [m³]:							30,66			