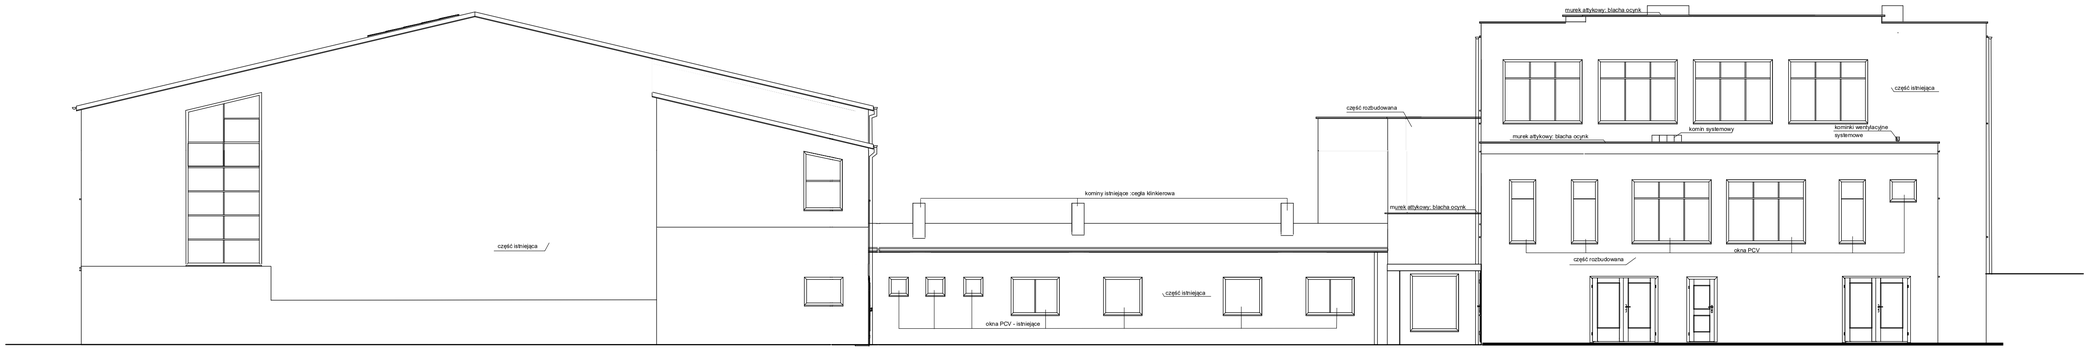

Elewacja zachodnia
skala 1: 100

ARCHIKON
ul.Wojska Polskiego 18/3
64-900 Chodzież
tel.67 348 85 78
fax.67 348 74 21
www.archikon.org

Obiekt: *Szkoła Podstawowa*
Lokalizacja: *ul.Szkolna 1,Miasteczko Krajenskie*
Inwestor: *Gmina Miasteczko Krajenskie*
ul.Dabrowskiego 16,Miast. Krajenskie
Branza: architektoniczna
Projektant: mgr inz.arch.Łukasz Maciejewski
(architektura) upr.bud.77/WPOKK/UpB/2011
nr izby WP-0896

el. zachodnia

data	skala	Nr.rys.
2024-05-06	1 : 100	A - 10