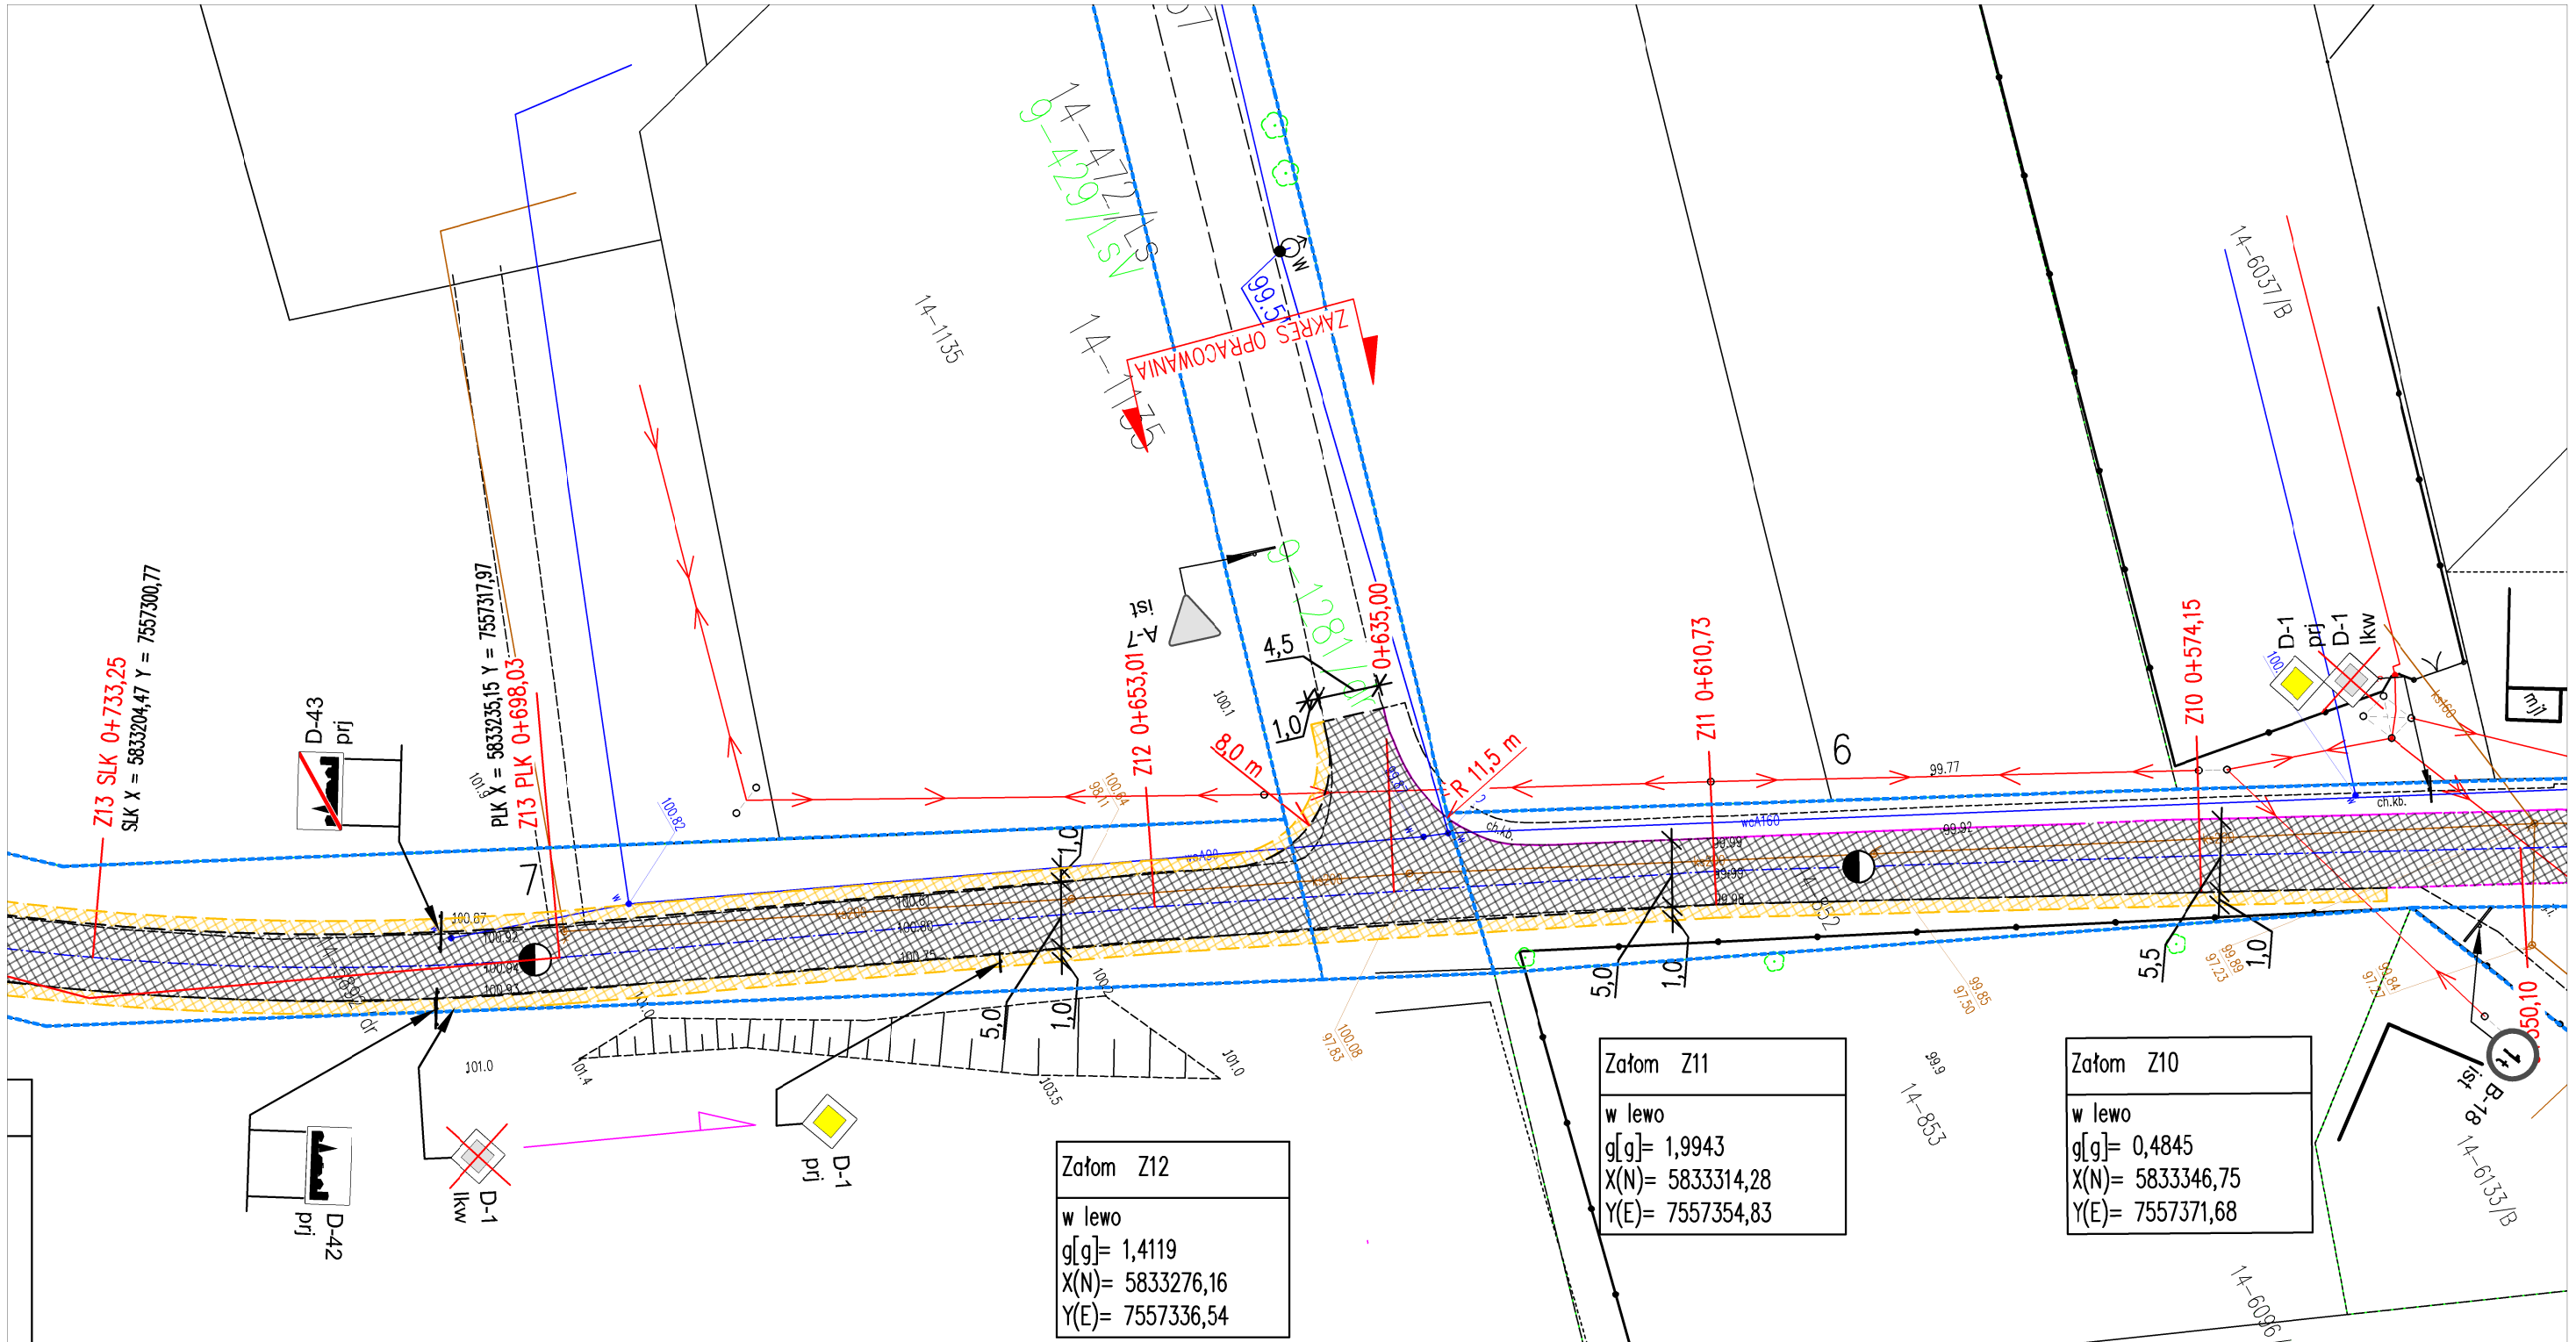

Nazwa opracowania	PROJEKT STAŁEJ ORGANIZACJI RUCHU	Rys. nr 6
Zadanie	REMONT DROGI GMINNEJ NR 420632 UL. GRUNWALDZKIEJ W SADOWNEM	
Nazwa rysunku	PLAN SYTUACYJNY	SKALA 1:500
Inwestor	WÓJT GMINY SADOWNE, UL. KOŚCIUSZKI 3, 07-140 SADOWNE	
Opracował	Jacek Księżopolski	..... (podpis)
Data opracowania	styczeń 2023	