

Stadium	PROJEKT BUDOWLANY		
Zadanie	BUDOWA DROGI WEWNĘTRZNEJ, UL. OGRODOWEJ W MIEJSCOWOŚCI BRUDZICE		
Kategoria obiektu	XXV		
Działki	1681, 1680, 1670, 22 obręb Brudzice		
Inwestor	Gmina Lgota Wielka ul. Radomszczańska 60 97-565 Lgota Wielka		
Kody robót wg CPV	45111000-8 45233100-0 45233200-1 45232000-2 45233290-8 45450000-6	Roboty w zakresie burzenia, roboty ziemne Roboty w zakresie budowy autostrad, dróg Roboty w zakresie różnych nawierzchni Roboty pomocnicze w zakresie rurociągów i kabli Instalowanie znaków drogowych Roboty budowlane wykończeniowe, pozostałe	
Data opracowania	Wrzesień 2022		
BRANŻA DROGOWA			
Projektant: mgr inż. Kamil Ziółkowski upr. nr LOD/2541/PWOD/14		Sprawdzający: mgr inż. Jacek Staniek upr. nr SWK/0060/PWBD/21	

SPIS TREŚCI

A.	CZĘŚĆ FORMALNO – PRAWNA.....	2
B.	PROJEKT ZAGOSPODAROWANIA TERENU	10
1.	PRZEDMIOT INWESTYCJI	11
1.1.	Nazwa i lokalizacja inwestycji	11
1.2.	Przedmiot i zakres inwestycji	11
1.3.	Podstawa opracowania.....	11
2.	STAN ISTNIEJĄCY ZAGOSPODAROWANIA TERENU.....	12
3.	KOLIZJE.....	12
4.	OBSZAR ODDZIAŁYWANIA	12
5.	WPŁYW INWESTYCJI NA ŚRODOWISKO	12
6.	WARUNKI POSADOWIENIA – OPINIA GEOTECHNICZNA	12
7.	INFORMACJA O WPISIE DO REJESTRU ZABYTEKÓW.....	12
8.	WPŁYW EKSPLOATACJI GÓRNICZEJ NA ZAMIERZENIE BUDOWLANE	13
9.	INFORMACJE DODATKOWE	13
C.	PROJEKT ARCHITEKTONICZNO – BUDOWLANY BRANŻY DROGOWEJ.....	14
1.	JEZDNIA	15
2.	CHODNIK.....	15
3.	KONSTRUKCJA ZJAZDÓW	15
4.	POBOCZA.....	16
5.	KOLIZJE.....	16
6.	ODWODNIENIE	16
7.	UWAGI OGÓLNE	18
D.	INFORMACJA BEZPIECZEŃSTWA I OCHRONY ZDROWIA	20
1.	ELEMENTY ZAGOSPODAROWANIA TERENU, KTÓRE MOGĄ STWARZAĆ ZAGROŻENIE BEZPIECZEŃSTWA I ZDROWIA LUDZI.....	21
2.	PRZEWIDYWANE ZAGROŻENIA WYSTĘPUJĄCE PODCZAS REALIZACJI ROBÓT BUDOWLANYCH	21
4.	ŚRODKI TECHNICZNE I ORGANIZACYJNE ZAPOBIEGAJĄCE NIEBEZPIECZEŃSTWOM WYNIKAJĄCYM Z WYKONYWANIA ROBÓT BUDOWLANYCH 21	
a.	Zagospodarowanie placu budowy.....	21
b.	Maszyny i urządzenia techniczne użytkowane na placu budowy.	22
c.	Roboty ziemne	22
5.	PODSTAWA OPRACOWANIA	22
E.	CZĘŚĆ GRAFICZNA.....	24

A.CZĘŚĆ FORMALNO – PRAWNA

OŚWIADCZENIE

Oświadczam, że projekt budowlany p.t.

Budowa drogi wewnętrznej, ul. Ogrodowej w miejscowości Brudzice

wykonany dla Gminy Lgota Wielka, ul. Radomszczańska 60, 97-565 Lgota Wielka - został sporządzony zgodnie z obowiązującymi przepisami, zasadami wiedzy technicznej, oraz że jest kompletny z punktu widzenia celu któremu ma służyć.

BRANŻA DROGOWA			
Projektant: mgr inż. Kamil Ziółkowski <i>upr. nr LOD/2541/PWOD/14</i>		Sprawdzający: mgr inż. Jacek Staniek <i>upr. nr SWK/0060PWBD/21</i>	

Łódzka Okręgowa
Izba Inżynierów Budownictwa
91-425 Łódź, ul. Północna 39
tel. (0-42) 632-97-39, fax (0-42) 630-56-39
NIP 725-18-49-050, REGON 473043690
Łódzka Okręgowa Izba Inżynierów Budownictwa
Okręgowa Komisja Kwalifikacyjna

Łódź, dnia 15 grudnia 2014 r.

OKK/5501/1650/14
sygn. akt. KK/D/7131-2/2541/14

DECYZJA

Na podstawie art. 104 Ustawy z dnia 14 czerwca 1960 r. Kodeks postępowania administracyjnego (*tekst jedn.: Dz. U. z 2013 r., poz. 267 z późn. zm.*) w związku z art. 11 ust. 1 i art. 24 ust. 1 pkt 2 Ustawy z dnia 15 grudnia 2000 r. o samorządach zawodowych architektów oraz inżynierów budownictwa (*tekst jedn.: Dz. U. z 2013 r., poz. 932 z późn. zm.*), art. 12 ust. 1 pkt 1, 2, 3, 4 i 5, art. 13 ust. 1, ust. 3 i ust. 4, art. 14 ust. 1 pkt 3 lit. b i ust. 3 pkt 5 Ustawy z dnia 7 lipca 1994 r. Prawo budowlane (*tekst jedn. Dz. U. z 2013 r., poz. 1409 z późn. zm.*), oraz § 13 ust. 4 Rozporządzenia Ministra Infrastruktury i Rozwoju z dnia 11 września 2014 r. w sprawie samodzielnych funkcji technicznych w budownictwie (*Dz. U. z 2014 r., poz. 1278*), po ustaleniu, że zostały spełnione warunki w zakresie przygotowania zawodowego oraz po złożeniu egzaminu na uprawnienia budowlane z wynikiem pozytywnym

Okręgowa Komisja Kwalifikacyjna Łódzkiej Okręgowej Izby Inżynierów Budownictwa stwierdza, że

Pan Kamil Antoni Ziółkowski

magister inżynier
kierunek budownictwo

urodzony dnia 7 sierpnia 1985 r. w Radomsku

otrzymuje

UPRAWNIENIA BUDOWLANE

numer ewidencyjny LOD/2541/PWOD/14

do projektowania i kierowania robotami budowlanymi bez ograniczeń
w specjalności inżynierskiej drogowej

UZASADNIENIE

W związku z uwzględnieniem w całości żądania strony, na podstawie art. 107 § 4 K.p.a. odstępuje się od uzasadnienia decyzji. Zakres nadanych uprawnień budowlanych wskazano na odwrocie decyzji.

Pouczenie

Od niniejszej decyzji służy odwołanie do Krajowej Komisji Kwalifikacyjnej Polskiej Izby Inżynierów Budownictwa w Warszawie, za pośrednictwem Łódzkiej Okręgowej Izby Inżynierów Budownictwa w Łodzi, w terminie 14 dni od daty doręczenia decyzji.

Skład Orzekający Okręgowej Komisji Kwalifikacyjnej
Łódzkiej Okręgowej Izby Inżynierów Budownictwa:

Przewodniczący Składu Orzekającego OKK ŁOIIB
mgr inż. Zbigniew Cichoński

Członek Składu Orzekającego OKK ŁOIIB
mgr inż. Wacław Sawicki

Członek Składu Orzekającego OKK ŁOIIB
mgr inż. Tomasz Kluska



Pan Kamil Ziółkowski jest upoważniony do:

- 1) projektowania, sprawdzania projektów architektoniczno-budowlanych i sprawowania nadzoru autorskiego obiektów budowlanych takich jak:
 - a) droga w rozumieniu przepisów o drogach publicznych, z wyłączeniem drogowych obiektów inżynierskich oprócz przepustów;
 - b) droga dla ruchu i postoju statków powietrznych oraz przepust;zgodnie z art. 14 ust. 3 pkt 1 Prawa budowlanego i § 13 ust. 4 Rozporządzenia Ministra Infrastruktury i Rozwoju;
- 2) sporządzania projektu zagospodarowania działki lub terenu, zgodnie z § 10 Rozporządzenia Ministra Infrastruktury i Rozwoju;
- 3) kierowania budową lub innymi robotami budowlanymi związanymi z obiektem budowlanym w zakresie określonym w pkt 1), zgodnie z art. 14 ust. 3 pkt 3 Prawa budowlanego i § 13 ust. 4 Rozporządzenia Ministra Infrastruktury i Rozwoju;
- 4) kierowania wytwarzaniem konstrukcyjnych elementów budowlanych oraz nadzorowania i kontroli technicznej wytwarzania tych elementów oraz do wykonywania nadzoru inwestorskiego, zgodnie z art. 13 ust. 3 Prawa budowlanego;
- 5) sprawowania kontroli technicznej utrzymania obiektów budowlanych, zgodnie z art. 13 ust. 4 Prawa budowlanego.

Skład Orzekający Okręgowej Komisji Kwalifikacyjnej
Łódzkiej Okręgowej Izby Inżynierów Budownictwa:

Przewodniczący Składu Orzekającego OKK ŁOIIB
mgr inż. Zbigniew Cichoński

Członek Składu Orzekającego OKK ŁOIIB
mgr inż. Wacław Sawicki


Członek Składu Orzekającego OKK ŁOIIB
mgr inż. Tomasz Kluska

Zbigniew Cichoński
Wacław Sawicki
Tomasz Kluska



Otrzymują:

1. Kamil Ziółkowski
ul. Św. Jadwigi Królowej 8/57
97-500 Radomsko;
2. Rada Łódzkiej Okręgowej Izby Inżynierów Budownictwa;
3. Główny Inspektor Nadzoru Budowlanego;
4. a/a.

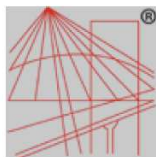

P O L S K A
I Z B A
INŻYNIERÓW
BUDOWNICTWA

Zaświadczenie

o numerze weryfikacyjnym:

ŁOD-D5B-WX1-BFX *

Pan Kamil Antoni ZIÓŁKOWSKI o numerze ewidencyjnym ŁOD/BD/0068/15
adres zamieszkania ul. Św.Jadwigi Królowej 8 m. 57, 97-500 Radomsko
jest członkiem łódzkiej Okręgowej Izby Inżynierów Budownictwa i posiada wymagane
ubezpieczenie od odpowiedzialności cywilnej.
Niniejsze zaświadczenie jest ważne od 2022-03-01 do 2023-02-28.

Zaświadczenie zostało wygenerowane elektronicznie i opatrzone bezpiecznym podpisem elektronicznym
weryfikowanym przy pomocy ważnego kwalifikowanego certyfikatu w dniu 2022-02-03 roku przez:

Jacek Szer, Zastępca Przewodniczącego Rady Łódzkiej Okręgowej Izby Inżynierów Budownictwa.

(Zgodnie art. 5 ust 2 ustawy z dnia 18 września 2001 r. o podpisie elektronicznym (Dz. U. 2001 Nr 130 poz. 1450) dane w postaci
elektronicznej opatrzone bezpiecznym podpisem elektronicznym weryfikowanym przy pomocy ważnego kwalifikowanego certyfikatu są
równoważne pod względem skutków prawnych dokumentom opatrzonym podpisami własnoręcznymi.)

* Weryfikację poprawności danych w niniejszym zaświadczeniu można sprawdzić za pomocą numeru weryfikacyjnego zaświadczenia na
stronie Polskiej Izby Inżynierów Budownictwa www.piib.org.pl lub kontaktując się z biurem właściwej Okręgowej Izby Inżynierów
Budownictwa.





ŚWIĘTOKRZYSKA
OKRĘGOWA
IZBA
INŻYNIERÓW
BUDOWNICTWA

Kielce, dnia 15 kwietnia 2021 r.

Okręgowa Komisja Kwalifikacyjna
sygn. akt SK-0054-0033(2)/20/21

DECYZJA

Na podstawie art. 24 ust. 1 pkt 2 ustawy z dnia 15 grudnia 2000 r. o samorządach zawodowych architektów oraz inżynierów budownictwa (t.j. Dz.U. z 2019 r. poz. 1117) i art. 12 ust. 2, ust. 3, ust. 4c pkt 3 i art. 14 ust. 1 pkt 3b, ust. 3 pkt 5 oraz art. 15a ust. 1, ust. 9 ustawy z dnia 7 lipca 1994 r. – Prawo budowlane (t.j. Dz.U. z 2020 r. poz. 1333, z późn. zm.), po ustaleniu, że zostały spełnione warunki w zakresie przygotowania zawodowego oraz po złożeniu egzaminu na uprawnienia budowlane z wynikiem pozytywnym

Pan Jacek Rafał Staniek

magister inżynier budownictwa

ur. dnia 3 lipca 1989 roku we Włoszczowie

otrzymuje

UPRAWNIENIA BUDOWLANE

nr ewidencyjny SWK/0060PWBD/21

**do projektowania i kierowania robotami budowlanymi
w specjalności inżynierskiej drogowej
bez ograniczeń**

Uprawnienia budowlane nadane niniejszą decyzją Panu Jackowi Rafałowi Staniek upoważniają:

I. Na mocy art. 12 ust. 1 pkt 1 i 2, art. 13 ust. 3 i 4 ustawy Prawo budowlane, do:

- projektowania, sprawdzania projektów architektoniczno-budowlanych i technicznych oraz sprawowania nadzoru autorskiego;
- kierowania budową lub innymi robotami budowlanymi;
- kierowania wytwarzaniem konstrukcyjnych elementów budowlanych oraz nadzoru i kontroli technicznej wytwarzania tych elementów;
- wykonywania nadzoru inwestorskiego;
- sprawowania kontroli technicznej utrzymania obiektów budowlanych.

II. Na mocy art. 15a ust. 1 i ust. 9 ustawy Prawo budowlane, do:

- sporządzania projektu zagospodarowania działki lub terenu, w zakresie tej specjalności;
- projektowania obiektu budowlanego lub kierowania robotami budowlanymi związanymi z obiektem budowlanym, takim jak:
 - 1) droga w rozumieniu przepisów o drogach publicznych, z wyłączeniem drogowych obiektów inżynierskich oprócz przepustów;
 - 2) droga dla ruchu i postoju statków powietrznych oraz przepust.

UZASADNIENIE

W związku z uwzględnieniem w całości żądania strony, na podstawie art. 107 § 4 ustawy z dnia 14 czerwca 1960 r. – Kodeks postępowania administracyjnego (t.j. Dz. U. z 2020 r. poz. 256, z późn. zm.), zwanej dalej „K.p.a”, odstępuje się od uzasadnienia decyzji. Zakres nadanych uprawnień budowlanych wskazano na odwołanie decyzji.

Pouczenie

Od niniejszej decyzji służy odwołanie do Krajowej Komisji Kwalifikacyjnej Polskiej Izby Inżynierów Budownictwa w Warszawie, za pośrednictwem Okręgowej Komisji Kwalifikacyjnej Świętokrzyskiej Okręgowej Izby Inżynierów Budownictwa w terminie 14 dni od dnia jej doręczenia.

Zgodnie z treścią art. 127a K.p.a.:

§ 1. W trakcie biegu terminu do wniesienia odwołania strona może zrzec się prawa do wniesienia odwołania wobec organu administracji publicznej, który wydał decyzję.

§ 2. Z dniem doręczenia organowi administracji publicznej oświadczenia o zrzeczeniu się prawa do wniesienia odwołania przez ostatnią ze stron postępowania, decyzja staje się ostateczna i prawomocna. W przypadku złożenia przez stronę oświadczenia o zrzeczeniu się prawa do odwołania od decyzji (określonego w § 2) stronie nie przysługuje prawo do odwołania się ani skargi do sądu administracyjnego.

Skład orzekający Okręgowej Komisji Kwalifikacyjnej



mgr inż. Andrzej Pieniążek
Przewodniczący składu orzekającego



mgr inż. Zygmunt Zimny
Członek składu orzekającego



mgr inż. Elżbieta Chociaj
Członek składu orzekającego

Otrzymują:

1. Pan Jacek Rafał Staniek
Kąty 18
29-100 Włoszczowa
2. Okręgowa Rada Świętokrzyskiej Okręgowej Izby Inżynierów Budownictwa
3. Główny Inspektor Nadzoru Budowlanego
4. a/a



Zaświadczenie

o numerze weryfikacyjnym:
SWK-CBB-MGI-9VY *

Pan Jacek Rafał Staniek o numerze ewidencyjnym SWK/BD/0037/21
adres zamieszkania ul. Kąty 18, 29-100 Włoszczowa
jest członkiem Świętokrzyskiej Okręgowej Izby Inżynierów Budownictwa i posiada wymagane
ubezpieczenie od odpowiedzialności cywilnej.
Niniejsze zaświadczenie jest ważne od 2022-06-01 do 2023-05-31.

Zaświadczenie zostało wygenerowane elektronicznie i opatrzone bezpiecznym podpisem elektronicznym
weryfikowanym przy pomocy ważnego kwalifikowanego certyfikatu w dniu 2022-05-06 roku przez:

Ewa Skiba, Przewodniczący Rady Świętokrzyskiej Okręgowej Izby Inżynierów Budownictwa.

Zgodnie z art. 78¹ K.c.

§ 1. Do zachowania elektronicznej formy czynności prawnej wystarczy złożenie oświadczenia woli w postaci elektronicznej i opatrzenie go
kwalifikowanym podpisem elektronicznym.

§ 2. Oświadczenie woli złożone w formie elektronicznej jest równoważne z oświadczeniem woli złożonym w formie pisemnej.

* Weryfikację poprawności danych w niniejszym zaświadczeniu można sprawdzić za pomocą numeru weryfikacyjnego zaświadczenia na
stronie Polskiej Izby Inżynierów Budownictwa www.piib.org.pl lub kontaktując się z biurem właściwej Okręgowej Izby Inżynierów
Budownictwa.



Digital signature of Ewa Skiba
Data: 2022.05.06 14:14:00 (UTC+02:00)
Ewa Skiba

B.PROJEKT ZAGOSPODAROWANIA TERENU

Zadanie	BUDOWA DROGI WEWNĘTRZNEJ, UL. OGRODOWEJ W MIEJSCOWOŚCI BRUDZICE		
Kategoria obiektu	XXV		
Działki	1681, 1680, 1670, 22 obręb Brudzice		
Inwestor	Gmina Lgota Wielka ul. Radomszczańska 60 97-565 Lgota Wielka		
Kody robót wg CPV	45111000-8 45233100-0 45233200-1 45232000-2 45233290-8 45450000-6	Roboty w zakresie burzenia, roboty ziemne Roboty w zakresie budowy autostrad, dróg Roboty w zakresie różnych nawierzchni Roboty pomocnicze w zakresie rurociągów i kabli Instalowanie znaków drogowych Roboty budowlane wykończeniowe, pozostałe	
Data opracowania	Wrzesień 2022		
BRANŻA DROGOWA			
Projektant: mgr inż. Kamil Ziółkowski upr. nr LOD/2541/PWOD/14		Sprawdzający: mgr inż. Jacek Staniek upr. nr SWK/0060PWBD/21	

1. PRZEDMIOT INWESTYCJI

1.1. Nazwa i lokalizacja inwestycji

Nazwa inwestycji:

„Budowa drogi wewnętrznej, ul. Ogrodowej w miejscowości Brudzice”

Lokalizacja inwestycji:

Planowana inwestycja zlokalizowana jest w województwie łódzkim, powiecie radomszczańskim, na działkach o nr ewid. 1681, 1680, 1670, 22 obręb Brudzice.

1.2. Przedmiot i zakres inwestycji

Przedmiotem opracowania jest budowa drogi wewnętrznej w miejscowości Brudzice. Zakres opracowania odpowiada warunkom Zamawiającego określonym w przedmiocie zamówienia.

W zakresie opracowania znajduje się zaprojektowanie:

- nowej nawierzchni jezdni drogi wewnętrznej;
- nowej nawierzchni chodników;
- rowów otwartych i rowu krytego;
- przepustów pod drogą i zjazdami.

• Kategoria drogi	wewnętrzna
• Długość odcinka	142mb
• Szerokość jezdni	5,0m
• Szerokość chodnika	2,0m
• Szerokość pobocza	0,75m

1.3. Podstawa opracowania

- Ustawa z dnia 7 lipca 1994 r. – Prawo budowlane (Dz. U. z 2021r. poz. 2351 t.j.);
- Rozporządzenie Ministra Infrastruktury z dnia 1 sierpnia 2019r. zmieniające rozporządzenie w sprawie warunków technicznych, jakim powinny odpowiadać drogi publiczne i ich usytuowanie (Dz.U. 2019r. poz. 1643);
- Rozporządzenie Ministra Rozwoju i Technologii z dnia 20 grudnia 2021r. w sprawie szczegółowego zakresu i formy dokumentacji projektowej, specyfikacji technicznych wykonania i odbioru robót budowlanych oraz programu funkcjonalno – użytkowego (Dz.U. 2021 poz. 2454);
- PN-EN 13108-1 – Mieszanki mineralno-asfaltowe – Wymagania. Część : Beton asfaltowy;
- PN-EN 13808:2010 – Asfalty i lepiszcza asfaltowe. Zasady klasyfikacji kationowych emulsji asfaltowych;
- PN-EN 13242 - Kruszywa do niezwiązanych i związanych hydraulicznie materiałów stosowanych w obiektach budowlanych i budownictwie drogowym;
- PN-S-06102:1997 - Podbudowy z kruszyw stabilizowanych mechanicznie;
- ocena stanu istniejącego podczas wizji w terenie;
- ustalenia z Inwestorem.

2. STAN ISTNIEJĄCY ZAGOSPODAROWANIA TERENU

W stanie istniejącym droga posiada nawierzchnię gruntową, nieulepszoną. Brak chodników. Wzdłuż drogi występują łąki i pola uprawne.

3. KOLIZJE

Rozwiązania projektowe nie przewidują występowania kolizji z istniejącym podziemnym uzbrojeniem terenu.

Za ewentualne uszkodzenie mienia prywatnego w czasie prowadzenia robót koszty ponosi wykonawca.

Prace ziemne prowadzić z należytą starannością. Przed przystąpieniem do robót i w ich trakcie należy kontrolować rzeczywiste posadowienie w terenie podziemnej infrastruktury technicznej (punktowe odkrywki).

4. OBSZAR ODDZIAŁYWANIA

Obszar oddziaływania inwestycji będzie mieścić się w granicach działek nr ewid. 1681, 1680, 1670, 22 obręb Brudzice.

Inwestycja nie będzie ingerować ani oddziaływać na działki sąsiadujące. Inwestycja nie ogranicza dostępu do drogi publicznej działek przyległych do pasa drogowego, nie ogranicza ochrony ludności – zgodnie z:

- art. ust. 1 Ustawy z dnia 7 lipca 1994r. Prawo budowlane (Dz. U. z 2021r poz. 2351 t.j.);

5. WPŁYW INWESTYCJI NA ŚRODOWISKO

Przedsięwzięcie nie kwalifikuje się do przedsięwzięć mogących zawsze znacząco oddziaływać na środowisko ani do rodzaju przedsięwzięć mogących potencjalnie znacząco oddziaływać na środowisko zgodnie Rozporządzeniem Rady Ministrów z dnia 10 września 2019r. w sprawie przedsięwzięć mogących znacząco oddziaływać na środowisko [Dz.U. 2019 poz. 1839].

Zastosowane rozwiązania techniczne oraz wyroby budowlane nie będą wywierały ujemnego wpływu na środowisko naturalne i nie stwarzają zagrożeń dla warunków zdrowia i życia ludzi, zarówno w trakcie budowy jak i w trakcie eksploatacji.

6. WARUNKI POSADOWIENIA – OPINIA GEOTECHNICZNA

Wykonano odwierty na głębokość do 2m. Na obszarze inwestycji występują proste warunki gruntowe oraz dobre i przeciętne warunki wodne.

Zgodnie z Rozporządzeniem M.T.B.i G.M z dn. 27 kwietnia 2012r. w sprawie ustalania geotechnicznych warunków posadawiania obiektów budowlanych (Dz.U. 2012 poz. 463) **stwierdzone warunki gruntowe należy zaliczyć do prostych a obiekty do I kategorii geotechnicznej.**

7. INFORMACJA O WPISIE DO REJESTRU ZABYTKÓW

Inwestycja realizowana będzie na obszarze gdzie nie występują w sąsiedztwie obiekty i tereny wpisane do rejestru zabytków i podlegające ochronie konserwatorskiej. W przypadku znalezienia w trakcie prac ziemnych przedmiotu archeologicznego lub odkrycia wykopaliska, należy niezwłocznie powiadomić o tym fakcie Wojewódzkiego Konserwatora Zabytków, a równocześnie taki przedmiot lub wykopalisko chronić do czasu podjęcia przez niego stosownych decyzji.

8. WPŁYW EKSPLOATACJI GÓRNICZEJ NA ZAMIERZENIE BUDOWLANE

Obszar inwestycji oraz sama inwestycja nie będzie podlegała wpływom eksploatacji górniczej.

9. INFORMACJE DODATKOWE

Po wykonaniu projektowanych robót teren zajęty pod ich wykonanie zostanie uporządkowany i przywrócony do stanu pierwotnego użytkownika. Projektowane roboty będą prowadzone w pasie ograniczonym do minimum w celu maksymalnego zmniejszenia czasowej ingerencji w środowisko. Rozwiązania projektowe nie będą ingerować w gospodarkę wodno – gruntową co mogłoby negatywnie wpłynąć na otaczające środowisko. Planowana inwestycja nie zmienia istniejących już rozwiązań chroniących środowisko, nie przewiduje się również wprowadzenia dodatkowych rozwiązań chroniących środowisko.

BRANŻA DROGOWA			
Projektant: mgr inż. Kamil Ziółkowski <i>upr. nr LOD/2541/PWOD/14</i>		Sprawdzający: mgr inż. Jacek Staniek <i>upr. nr SWK/0060PWBD/21</i>	

C.PROJEKT ARCHITEKTONICZNO – BUDOWLANY BRANŻY DROGOWEJ

Zadanie	BUDOWA DROGI WEWNĘTRZNEJ, UL. OGRODOWEJ W MIEJSCOWOŚCI BRUDZICE		
Kategoria obiektu	XXV		
Działki	1681, 1680, 1670, 22 obręb Brudzice		
Inwestor	Gmina Lgota Wielka ul. Radomszczańska 60 97-565 Lgota Wielka		
Kody robót wg CPV	45111000-8 45233100-0 45233200-1 45232000-2 45233290-8 45450000-6	Roboty w zakresie burzenia, roboty ziemne Roboty w zakresie budowy autostrad, dróg Roboty w zakresie różnych nawierzchni Roboty pomocnicze w zakresie rurociągów i kabli Instalowanie znaków drogowych Roboty budowlane wykończeniowe, pozostałe	
Data opracowania	Wrzesień 2022		
BRANŻA DROGOWA			
Projektant: mgr inż. Kamil Ziółkowski upr. nr LOD/2541/PWOD/14		Sprawdzający: mgr inż. Jacek Staniek upr. nr SWK/0060PWBD/21	

1. JEZDNIA

Nowa konstrukcja nawierzchni została przyjęta z katalogu dla kategorii ruchu KR1. Rozwiązania sytuacyjne przedstawiono na rysunku nr 1. Szczegóły konstrukcyjne przedstawiono na rysunku nr 3.

Konstrukcja jezdni:

- warstwa ścieralna z betonu asfaltowego AC11S (wg PN-EN 13108-1)	4cm
- warstwa wiążąca z betonu asfaltowego AC16W (wg PN-EN 13108-1)	5cm
- podbudowa z kruszywa łamanego 0/31,5mm (wg PN-EN 13285)	25cm
- pospółka stabilizowana cementem $R_m=2.5\text{MPa}$	15cm
- warstwa odcinająca z pospółki	15cm
Łączna grubość konstrukcji nawierzchni	64cm

Dla dobrych warunków wodnych, grupy nośności podłoża G4 i kategorii ruchu KR1 przyjęto warunek mrozoodporności $0,60h_z=0,60 \times 1,00\text{m}=0,60\text{m}$. Przyjęta grubość konstrukcji jezdni jest wystarczająca.

Wymagany minimalny wtórny moduł odkształcenia górnej warstwy podbudowy mierzony płytą 300mm, powinien wynosić $E_2=80\text{MPa}$. Zagęszczenie podbudowy stabilizowanej mechanicznie należy uznać za prawidłowe, gdy $E_2/E_1 \leq 2,2$. Podbudowę należy wykonać zgodnie z normą nr PN-S-06102:1997.

Przed wykonaniem warstwy ścieralnej należy oczyścić nawierzchnię i skropić ją kationową emulsją bitumiczną C60B3ZM wg PN-EN 13808:2010.

Styki nowych warstw bitumicznych z istniejącymi nawierzchniami dróg należy uszczelnić bitumiczną masą zalewową typu „biguma” wg PN-EN 14188-1:2010.

2. CHODNIK

W ramach inwestycji projektuje się wykonanie chodnika z kostki betonowej o szerokości 2,0m (w świetle krawężników i obrzeży). Konstrukcja chodnika:

- kostka brukowa betonowa – kolor szary (wg PN-EN 1338)	8cm
- podsypka cementowo-piaskowa 1:4 (wg PN-EN197:2002 i PN-EN 13242)	4cm
- podbudowa z kruszywa łamanego 0/31,5mm (wg PN-EN 13285)	15cm
- warstwa odcinająca z pospółki (wg PN-EN 13242)	15cm
Łączna grubość konstrukcji pobocza	42cm

Projektuje się ograniczenie chodnika od strony jezdni krawężnikiem betonowym 15x30cm (PN-EN 1340) na ławie betonowej z oporem z betonu C12/15 (PN-EN 206-1). Krawędzie boczne należy ograniczyć obrzeżami betonowymi 8x30cm (PN-EN 1340) na ławie betonowej z oporem z betonu C12/15 (PN-EN 206-1). Krawężnik powinien wystawać na 12cm ponad krawędź jezdni. Na zjazdach oraz w świetle przejść sugerowanych (szerokość 4m) należy wykonać krawężnik obniżony do 4cm ponad krawędź jezdni (krawężnik betonowy 15x22cm).

3. KONSTRUKCJA ZJAZDÓW

W ramach inwestycji projektuje się zjazdy do działek zabudowanych, według planu sytuacyjnego. Konstrukcja zjazdów:

- kostka brukowa betonowa – kolor czerwony (wg PN-EN 1338)	8cm
- podsypka cementowo-piaskowa 1:4 (wg PN-EN197:2002 i PN-EN 13242)	4cm
- podbudowa z kruszywa łamanego 0/31,5mm (wg PN-EN 13285)	20cm
- warstwa odsączająca z pospółki (wg PN-EN 13242)	15cm
Łączna grubość konstrukcji zjazdów	47cm

Wymagany minimalny wtórny moduł odkształcenia podbudowy mierzony płytą 300mm, powinien wynosić $E_2=80\text{MPa}$. Podbudowę należy wykonać zgodnie z normą nr PN-S-06102:1997.

Projektuje się obramowanie zjazdów od strony jezdni krawężnikiem betonowym najazdowym 15x22cm (PN-EN 1340) na ławie betonowej z oporem z betonu C12/15 (PN-EN 206-1).

Przecięcie krawędzi nawierzchni zjazdu i jezdni złągodzić skosami 1.5m:1.5m. Szczegóły konstrukcyjne przedstawiono na rysunku nr 4-2.

4. POBOCZA

W ramach inwestycji projektuje się wykonanie pobocza z kruszywa łamanego 0/31.5mm (wg PN-EN 13242) o szerokości 0,75 i grubości 10cm. Pobocza należy wykonać ze spadkiem poprzecznym 8%.

5. KOLIZJE

Rozwiązania projektowe nie przewidują występowania kolizji z istniejącym uzbrojeniem terenu. Za ewentualne uszkodzenie mienia prywatnego w czasie prowadzenia robót koszty ponosi wykonawca.

Prace ziemne prowadzić z należytą starannością. Przed przystąpieniem do robót należy sprawdzić i potwierdzić rzeczywiste posadowienie w terenie podziemnej infrastruktury technicznej (punktowe odkrywki) – kable energetyczne, sieć wodociągową, sieć teletechniczna, sieć gazową.

6. ODWODNIENIE

Odwodnienie będzie realizowane poprzez spadki poprzeczne i podłużne do projektowanych rowów otwartych oraz do rowu krytego poprzez projektowane wpusty deszczowe.

- Wykonanie przydrożnych rowów otwartych
 - koryto trapezowe
 - długość odcinka AL-BL 57.0m
 - długość odcinka CL-DL 7.0m
 - długość odcinka AP-BP 46.0m
 - szerokość dna 0.4m
 - nachylenie skarp 1:1
 - głębokość rowów 0.4-1.0m

Oznaczenie	Współrzędne geodezyjne i rzędne dna	
	Początek odcinka	Koniec odcinka
Lewostronny rów otwarty AL-BL	Pkt AL km 0+000.00	Pkt BL km 0+057.00
	X 5672536.53	X 5672528.14
	Y 7383622.40	Y 7383678.93
	214.15	213.35

Lewostronny rów otwarty CL-DL	Pkt CL km 0+133.00	Pkt DL km 0+140.00
	X	X
	5672518.24	5672521.92
	Y	Y
	7383754.21	7383761.21
	212.85	212.68
Prawostronny rów otwarty AP-BP	Pkt AP km 0+000.00	Pkt BP km 0+046.00
	X	X
	5672528.51	5672512.73
	Y	Y
	7383321.21	7383664.88
	214.15	213.40

- Wykonanie rowu krytego

Należy wykonać rów kryty z rur karbowanych PP o średnicy Ø300. Długość rowu krytego 76.0m. Spadek podłużny dna rowu dostosowany zostanie do niwelety drogi, średni spadek podłużny rowu krytego 6.6‰. Średnia głębokość 1.0m. W miejscach zmian kierunku wylotów z wpustów deszczowych wykonane zostaną studnie rewizyjne Ø1000.

Oznaczenie	Współrzędne geodezyjne i rzędne dna	
	Początek odcinka	Koniec odcinka
Rów kryty BL-CL	Pkt BL km 0+057.00	Pkt CL km 0+133.00
	X	X
	5672528.14	5672518.24
	Y	Y
	7383678.93	7383754.21
	213.35	212.85

- Wykonanie wylotów z wpustów deszczowych do rowu krytego

Należy wykonać wyloty z wpustów deszczowych do projektowanego rowu krytego. Przykanaliki z rur PVC o średnicy Ø200 włączone zostaną do studni betonowych o średnicy Ø1000.

Nr wpustu	Rzędna dna wylotu[m.n.p.m]	Średnica [mm]	Długość przykanalika [m]	Współrzędne wylotu	Kilometraż drogi
wp1	213.11	200	2.0	X 5672522.63 Y 7383716.03	0+095.00
wp2	212.87	200	2.5	X 5672517.13 Y 7383753.12	0+132.00

- Wykonanie przepustów pod drogą

Pod koroną drogi projektuje się przepusty z rur karbowanych o średnicy Ø500, wloty umocnione zostaną ściankami czołowymi.

Nr	Rzędna dna [m.n.p.m]		Śr. [mm]	Dł. [m]	Współrzędne		Km+hm drogi
	wlot lewy	wlot prawy			wlot lewy	wlot prawy	
Pd1	213.38	213.38	Ø500	8.0	X 5672530.77 Y 7383660.83	X 5672522.86 Y 7383659.65	0+039.00
Pd2	212.68	212.68	Ø500	26.0	X 5672521.92 Y 7383761.21	X 5672495.93 Y 7383759.19	0+140.00

Wody opadowe i roztopowe z projektowanego wylotu z rowu krytego będą odprowadzane do rowu otwartego w ilości:

$$Q_{\max.s} = 0,018 \text{ m}^3/\text{rok}$$

$$Q_{\text{śr.roczone}} = 660,0 \text{ m}^3/\text{rok}$$

$$\text{Powierzchnia rzeczywista } F_{\text{rzecz.}} = 0,1100 \text{ ha}$$

$$\text{Powierzchnia zredukowana } F_{\text{zr.}} = 0,1000 \text{ ha}$$

Rów kryty należy uzbroić w typowe studnie rewizyjne DN1000 z kręgów żelbetowych, łączonych na uszczelkę. Stopnie żłazowe w dwóch rzędach w odstępach 30cm i rozstawie 30cm. Przejścia rur PVC przez ściany studzienek wykonywać przy użyciu przejść szczelnych tulejowych z uszczelką gumową, w celu uniemożliwienia infiltracji wód gruntowych oraz eksfiltracji wód opadowych do gruntu. Włazy zatrzaskowe żeliwne, typu ciężkiego, klasy D400. Wylot rowu krytego do rowu otwartego należy umocnić betonowymi płytami ażurowymi.

Projektuje się wpusty deszczowe DN500 z prefabrykowanych elementów żelbetowych z osadnikiem głębokości 1,0m. Wysokość wpustów regulować należy za pomocą pierścieni dystansowych. Przykanaliki należy wykonać z rur PVC Ø200x5,9mm SN8.

W ramach inwestycji projektuje się odmulenie dna istniejącego rowu wzdłuż ul. Radomszczańskiej z wyprofilowaniem skarp. W miejscach wskazanych na planie sytuacyjnym należy wykonać nowe przepusty pod zjazdami. Przepusty wykonać z rur PP Ø500, posadowione na ławie żwirowej grubości 10cm, wloty oraz wyloty umocnione prefabrykowanymi ściankami czołowymi skośnymi.

7. UWAGI OGÓLNE

- Dopuszcza się stosowanie zamiennych materiałów, elementów i systemów budowlanych pod rygorem zachowania standardów estetycznych i funkcjonalnych oraz parametrów i wymagań technicznych zawartych w dokumentacji projektowej.
- Zastosowanie zamiennych materiałów, elementów i systemów budowlanych należy przed wbudowaniem uzgodnić z Projektantem i Inwestorem pod rygorem zachowania pisemnej formy uzgodnień.
- Wykonawca będzie przestrzegać przepisów ochrony przeciwpożarowej, utrzymywać sprawny sprzęt przeciwpożarowy, wymagany przepisami. Materiały łatwopalne będą składowane w sposób zgodny z odpowiednimi przepisami i zabezpieczone przed dostępem osób trzecich. Wykonawca będzie odpowiedzialny za wszelkie starty spowodowane pożarem wywołanym jako rezultat realizacji robót albo personel Wykonawcy.
- Wykonawca ma obowiązek znać i stosować w czasie prowadzenia robót wszelkie przepisy dotyczące ochrony środowiska naturalnego.
- Podczas realizacji robót Wykonawca będzie przestrzegać przepisów dotyczących bezpieczeństwa i higieny pracy. W szczególności Wykonawca ma obowiązek zadbać, aby personel nie wykonywał pracy w warunkach niebezpiecznych, szkodliwych dla zdrowia oraz nie spełniających odpowiednich wymagań sanitarnych. Wykonawca zapewni i będzie utrzymywał wszelkie urządzenia zabezpieczające, socjalne oraz sprzęt i odpowiednią odzież dla ochrony życia i zdrowia osób zatrudnionych na budowie oraz dla

zapewnienia bezpieczeństwa publicznego. Uznaje się, że wszelkie koszty związane z wypełnieniem wymagań określonych powyżej nie podlegają odrębnej zapłacie.

BRANŻA DROGOWA			
Projektant: mgr inż. Kamil Ziółkowski <i>upr. nr LOD/2541/PWOD/14</i>		Sprawdzający: mgr inż. Jacek Staniek <i>upr. nr SWK/0060PWBD/21</i>	

D.INFORMACJA BEZPIECZEŃSTWA I OCHRONY ZDROWIA

Zadanie	BUDOWA DROGI WEWNĘTRZNEJ, UL. OGRODOWEJ W MIEJSCOWOŚCI BRUDZICE		
Inwestor	Gmina Lgota Wielka ul. Radomszczańska 60 97-565 Lgota Wielka		
Jednostka projektowa	PROFIL Inżynieria Lądowa Kamil Ziółkowski ul. Św. Jadwigi Królowej 8/57 97-500 Radomsko		
Data opracowania	Wrzesień 2022		
BRANŻA DROGOWA			
Projektant: mgr inż. Kamil Ziółkowski <i>upr. nr LOD/2541/PWOD/14</i>		Sprawdzający: mgr inż. Jacek Staniek <i>upr. nr SWK/0060PWBD/21</i>	

1. ELEMENTY ZAGOSPODAROWANIA TERENU, KTÓRE MOGĄ STWARZAĆ ZAGROŻENIE BEZPIECZEŃSTWA I ZDROWIA LUDZI

- prace ziemne w pobliżu istniejących sieci uzbrojenia podziemnego.

2. PRZEWIDYWANE ZAGROŻENIA WYSTĘPUJĄCE PODCZAS REALIZACJI ROBÓT BUDOWLANYCH

- obsługa wszelkiego rodzaju maszyn i urządzeń przewidzianych do realizacji robót (rozkładarka mas, samochody ciężarowe, walce drogowe, zagęszczarki płytowe, piły do cięcia nawierzchni drogowych itp.)
- gwałtowne zjawiska atmosferyczne takie jak silne wiatry, ulewy, wyładowania atmosferyczne itp.

W trakcie przebudowy należy przestrzegać przepisów zawartych w Rozporządzeniu Ministra Infrastruktury z dnia 6 lutego 2003 r. w sprawie bezpieczeństwa i higieny pracy podczas wykonywania robót budowlanych (Dz.U.Nr 47, poz. 401), oraz wszystkich przepisów i norm branżowych.

3. SPOSÓB PROWADZENIA INSTRUKTAŻU PRACOWNIKÓW PRZED PRZYSTĄPIENIEM DO REALIZACJI ROBÓT SZCZEGÓLNIE NIEBEZPIECZNYCH

Przed każdym przystąpieniem do realizacji robót szczególnie niebezpiecznych, należy przeprowadzić instruktaż pracowników, zgodnie z Rozporządzeniem Ministra Gospodarki i Pracy z dnia 27 lipca 2004r. w sprawie szkolenia w dziedzinie bezpieczeństwa i higieny pracy (Dz.U. z 2019r., poz. 1099), w szczególności uwzględniając:

- zasady postępowania w przypadku wystąpienia zagrożenia,
- zasady bezpośredniego nadzoru nad pracami szczególnie niebezpiecznymi przez wyznaczone w tym celu osoby,
- zasady stosowania przez pracowników środków ochrony indywidualnej oraz odzież i obuwia roboczego.

Przeprowadzenie instruktażu pracowników należy odnotować w dzienniku budowy.

4. ŚRODKI TECHNICZNE I ORGANIZACYJNE ZAPOBIEGAJĄCE NIEBEZPIECZEŃSTWOM WYNIKAJĄCYM Z WYKONYWANIA ROBÓT BUDOWLANYCH

a. Zagospodarowanie placu budowy.

Zagospodarowanie terenu robót budowlanych wykonuje się przed rozpoczęciem robót, co najmniej w zakresie:

- ewentualnego wygrodzenia terenu i wyznaczenia stref niebezpiecznych,
- wykonania dróg, wyjść i przejść dla pieszych,
- ewentualnie doprowadzenia energii elektrycznej, wody,
- odprowadzenia ścieków, odpadów i ich utylizacji,
- urządzenia pomieszczeń higieniczno – sanitarnych i socjalnych,
- ewentualnego zapewnienia oświetlenia sztucznego,
- zapewnienia łączności,
- urządzenia składowisk materiałów i wyrobów.

Ruch środków transportu, maszyn na terenie budowy winien być stale monitorowany i sterowany przez odpowiednio przeszkolonego pracownika. Ruch kołowy i pieszy w obszarze prowadzonych robót budowlanych winien być prowadzony wg opracowanej

i zatwierdzonej organizacji ruchu. W szczególnie uzasadnionych przypadkach należy dokonać zamknięcia dla ruchu kołowego i pieszego odcinkach robót, w sytuacji, gdy jego funkcjonowanie mogłoby doprowadzić do powstania szczególnego zagrożenia dla bezpieczeństwa w ruchu drogowym. Nie dopuszcza się przebywania pojedynczego pracownika pomiędzy dwoma środkami transportu lub dwoma maszynami znajdującymi się w trakcie fazy pracy. Każdorazowe przebywanie pracownika w strefie pracy urządzeń, maszyn samojezdnych i środków transportu winno być zabezpieczone poprzez innego pracownika oraz w pełni kontrolowane przez operatorów (kierowców) tychże maszyn i urządzeń.

W przypadku zaistnienia sytuacji potrącenia, poparzenia bezwzględnie należy zapewnić natychmiastową pomoc przed medyczną, oraz powiadomić właściwe jednostki medyczne o zaistnieniu zdarzenia wymagającego interwencji lekarskiej lub hospitalizacji.

b. Maszyny i urządzenia techniczne użytkowane na placu budowy.

Zagrożenia występujące przy wykonywaniu robót budowlanych przy użyciu maszyn i urządzeń technicznych:

- pochwycenie kończyny górnej lub dolnej przez napęd (brak pełnej osłony napędu),
- porażenie prądem elektrycznym (brak zabezpieczenia przewodów zasilających urządzenia mechaniczne przed uszkodzeniami mechanicznymi).

Maszyny i inne urządzenia techniczne oraz narzędzie zmechanizowane powinny być montowane, eksploatowane i obsługiwane zgodnie z instrukcją producenta oraz spełniać wymagania określone w przepisach dotyczących systemu oceny zgodności.

Maszyny i inne urządzenia techniczne, podlegające dozorowi technicznemu, mogą być używane na terenie budowy tylko wówczas, jeżeli wystawiono dokumenty uprawniające do ich eksploatacji.

Wykonawca użytkujący maszyny i inne urządzenia techniczne, nie podlegające dozorowi technicznemu, powinien udostępnić organom kontroli dokumentację techniczno – ruchową lub instrukcję obsługi tych maszyn i urządzeń.

Operatorzy lub maszyniści maszyn, kierowcy wózków i innych urządzeń o napędzie silnikowym powinni posiadać wymagane kwalifikacje.

c. Roboty ziemne

Należy przestrzegać obowiązujących zasad w zakresie bezpieczeństwa i ochrony zdrowia, a w szczególności:

- przy wykonywaniu wykopów w rejonie spodziewanych istniejących urządzeń podziemnych roboty należy prowadzić ręcznie w celu zmniejszenia do minimum ryzyka uszkodzenia sieci,
- w razie przypadkowego odkrycia w trakcie wykonywanych robót ziemnych jakichkolwiek przewodów instalacji należy niezwłocznie przerwać roboty do czasu ustalenia pochodzenia tych instalacji i określenia, czy i w jaki sposób możliwe jest w tym miejscu dalsze bezpieczne prowadzenie robót,
- w przypadku ujawnienia, w czasie wykonywania robót ziemnych, niewypałów lub przedmiotów trudnych do identyfikacji należy wszelkie roboty niezwłocznie przerwać, a miejsce niebezpieczne ogrodzić i oznakować napisami ostrzegawczymi; o znalezisku należy powiadomić Policję.

5. PODSTAWA OPRACOWANIA

a) ustawa z dnia 26 czerwca 1974 r. – Kodeks pracy (t. j. Dz. U. z 2020 r. poz. 1320);

-
- b) art. 21a ustawy z dnia 7 lipca 1994 roku – Prawo budowlane (t.j. Dz. U. z 2020 r. poz. 1333);
 - c) rozporządzenie Ministra Infrastruktury z dnia 23 czerwca 2003 r. w sprawie informacji dotyczącej bezpieczeństwa i ochrony zdrowia oraz planu bezpieczeństwa i ochrony zdrowia (Dz. U. z 2003 roku Nr 120 poz. 1126);
 - d) rozporządzenie Ministra Gospodarki i Pracy z dnia 27 lipca 2004r. w sprawie szkolenia w dziedzinie bezpieczeństwa i higieny pracy (Dz. U. z 2004 roku Nr 180 poz. 1860 ze zm.);
 - e) rozporządzenie Rady Ministrów z dnia 28 maja 1996 roku w sprawie profilaktycznych posiłków i napojów (Dz. U. z 1996 roku Nr 60 poz. 279);

E. CZĘŚĆ GRAFICZNA

MAPA DO CELÓW PROJEKTOWYCH

SKALA 1:500

OD.6640.3870.2021

Układ współrzędnych płaskich "2000/7"

Poziom odniesienia Kronsztadt '86

Sekcja: 7.150.06.13.1.3, 7.150.06.13.1.4,

7.150.06.13.3.1, 7.150.06.13.3.2

Oznaczenia:

- zakres opracowania
- PsV granice i oznaczenia użytków zgodnych ze stanem ujawnionym w ewidencji gruntów i budynków

Granice wniesiono na podstawie danych ewidencyjnych.


Nie badano występowania służebności w zakresie mapy.

Mapę sporządzono dnia 22.02.2022 r.

Mapę wykonał geodeta uprawniony Radostaw Kaczmarek

numer uprawnień 22756

Uwaga: Nie wyklucza się istnienia innych niewykazanych na niniejszej mapie urządzeń podziemnych, które nie były zgłoszone do inwentaryzacji lub o których brak jest informacji w instytucjach branżowych.
Kolorem czerwonym zaznaczono punkty osnowy geodezyjnej, które podlegają ochronie. Zgodnie z art.48 pkt.3 ustawy z dn. 17 maja 1989 r. Prawo geodezyjne i kartograficzne (Dz. U. 2021 poz. 1990 j.t ze zm.) "kto (...) niszczy, uszkadza i przemieszcza znaki geodezyjne (...) podlega karze grzywny."

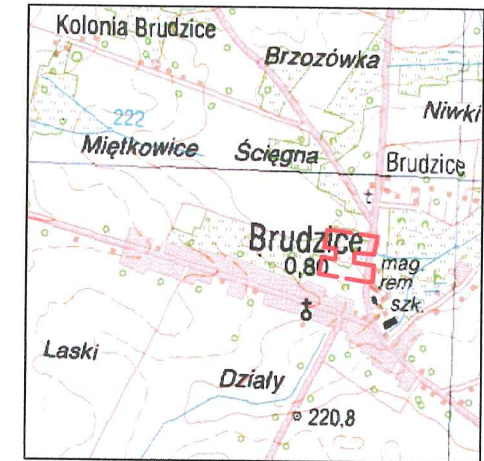

SZKIC ORIENTACJI


Poświadczam, że niniejszy dokument został opracowany w wyniku prac geodezyjnych i kartograficznych, których rezultaty zawiera operat techniczny wpisany do ewidencji materiałów państwowego zasobu geodezyjnego i kartograficznego.
Jestem świadomy odpowiedzialności karnej za złożenie fałszywego oświadczenia.

Identyfikator zgłoszenia prac geodezyjnych: **OD.6640.3870.2021**
Organ Służby Geodezyjnej i Kartograficznej, który otrzymał zgłoszenie: Starosta Powiatu Radomszczańskiego

Wykonawca prac geodezyjnych: **GEOPONT Radostaw Kaczmarek**
Usługi Geodezyjno-Kartograficzne
Operat nr **P.1012.2022.526**
zawierającego wynik pozytywnej weryfikacji z dnia **28.02.2022**

Imię i nazwisko, numer uprawnień zawodowych oraz podpis kierownika prac geodezyjnych:

GEODETA UPRAWNIONY
mgr inż. **Radostaw Kaczmarek**
nr uprawnień **22756**
PE 505150402

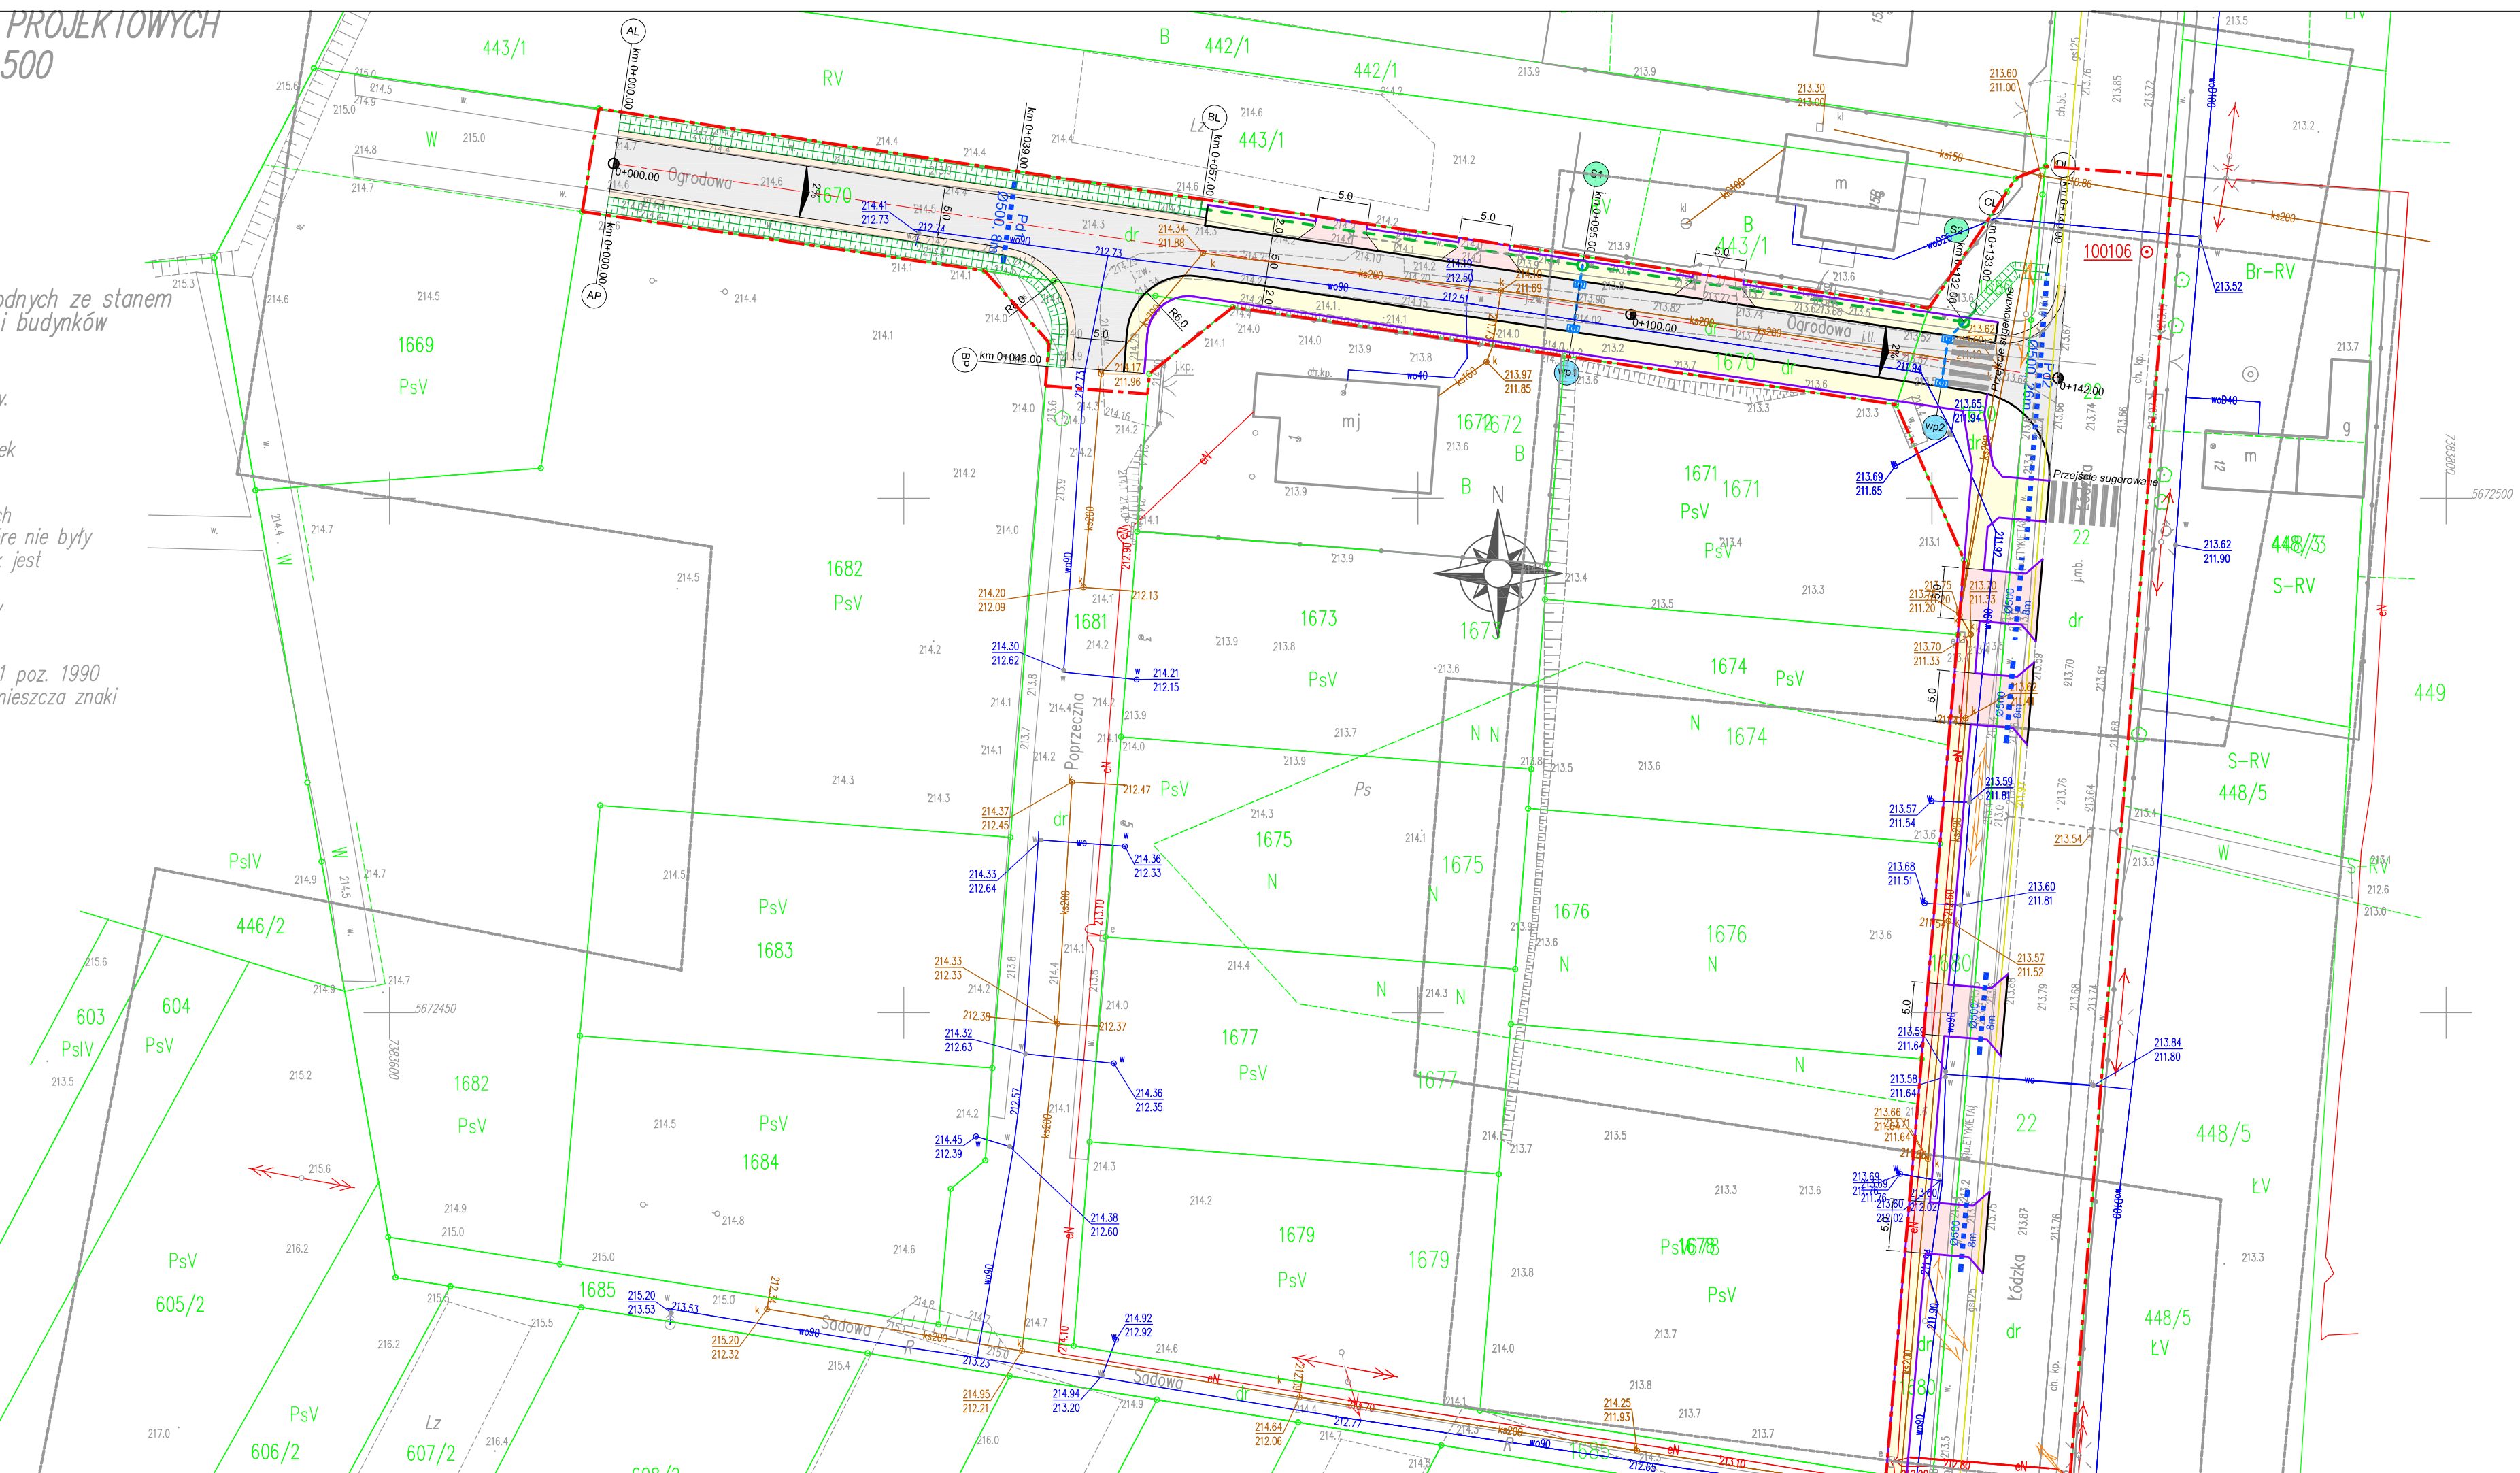

Woj. łódzkie

Powiat: radomszczański

Jednostka ewidencyjna: 101208_2 Lgota Wielka

Obręb: 0001 Brudnice

Działka: 1680

MAPA DO CELÓW PROJEKTOWYCH

SKALA 1:500

OD.6640.1824.2022

Układ współrzędnych płaskich "2000/7"

Poziom odniesienia Kronsztadt '86

Sekcja: 7.150.06.13.1.4, 7.150.06.13.3.2.

Oznaczenia:

- zakres opracowania
- PsV granice i oznaczenia użytków zgodnych ze stanem ujawnionym w ewidencji gruntów i budynków

Granice wniesiono na podstawie danych ewidencyjnych.


Nie badano występowania służebności w zakresie mapy.

Mapę sporządzono dnia 24.06.2022 r.

Mapę wykonał geodeta uprawniony Radostaw Kaczmarek

numer uprawnień 22756

Uwaga: Nie wyklucza się istnienia innych niewykazanych na niniejszej mapie urządzeń podziemnych, które nie były zgłoszone do inwentaryzacji lub o których brak jest informacji w instytucjach branżowych.
Kolorem czerwonym zaznaczono punkty osnowy geodezyjnej, które podlegają ochronie. Zgodnie z art.48 pkt.3 ustawy z dn. 17 maja 1989 r. Prawo geodezyjne i kartograficzne (Dz. U. 2021 poz. 1990 j.t ze zm.) "kto (...) niszczy, uszkadza i przemieszcza znaki geodezyjne (...) podlega karze grzywny."

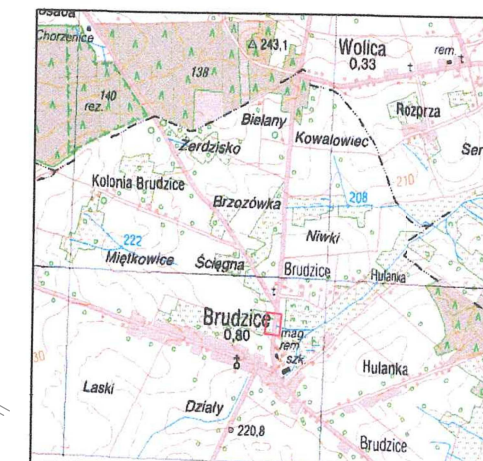

Poświadczam, że niniejszy dokument został opracowany w wyniku prac geodezyjnych i kartograficznych, których rezultaty zawiera operat techniczny wpisany do ewidencji materiałów państwowego zasobu geodezyjnego i kartograficznego.
Jestem świadomy odpowiedzialności karnej za złożenie fałszywego oświadczenia.

Identyfikator zgłoszenia prac geodezyjnych: **OD.6640.1824.2022**
Organ Służby Geodezyjnej i Kartograficznej, który otrzymał zgłoszenie: Starosta Powiatu Radomszczańskiego

Wykonawca prac geodezyjnych: **GEOPONT Radostaw Kaczmarek**
Usługi Geodezyjno-Kartograficzne
Operat nr **P.1012.2022.526**
zawierającego wynik pozytywnej weryfikacji z dnia **28.02.2022**


Imię i nazwisko, numer uprawnień zawodowych oraz podpis kierownika prac geodezyjnych:

GEODETA UPRAWNIONY

- Zakres inwestycji / obszar oddziaływania
- Proj. jezdnia - nawierzchnia bitumiczna
- Proj. chodnik - kostka betonowa szara
- Proj. zjazd - kostka betonowa czerwona
- Proj. pobocza - kruszywo łamane
- Proj. krawężnik betonowy
- Proj. obrzeże betonowe
- Proj. przepusty
- Proj. rów otwarty
- Proj. rów kryty
- Proj. wpusty deszczowe z przykanalikami

JEDNOSTKA PROJEKTOWA:		PROFIL. Inżynieria Lądowa Kamil Ziółkowski ul. Św. Jadwigi Królowej 8/57 97-500 Radomsko	
ZADANIE:	STADIUM		PB
	NR RYSUNKU		1
	SKALA		1:500
TYTUŁ RYSUNKU:		DATA	
PROJEKTANT BRANŻY DROGOWEJ:		POPIIS	
mgr inż. Kamil Ziółkowski up. bud. nr L002241/PWJ0214		mgr inż. Jacek Staniek up. bud. nr SWK0000PWB221	
PROJEKT ZAGOSPODAROWANIA TERENU		WRZESIEŃ 2022	

ul. Ogrodowa

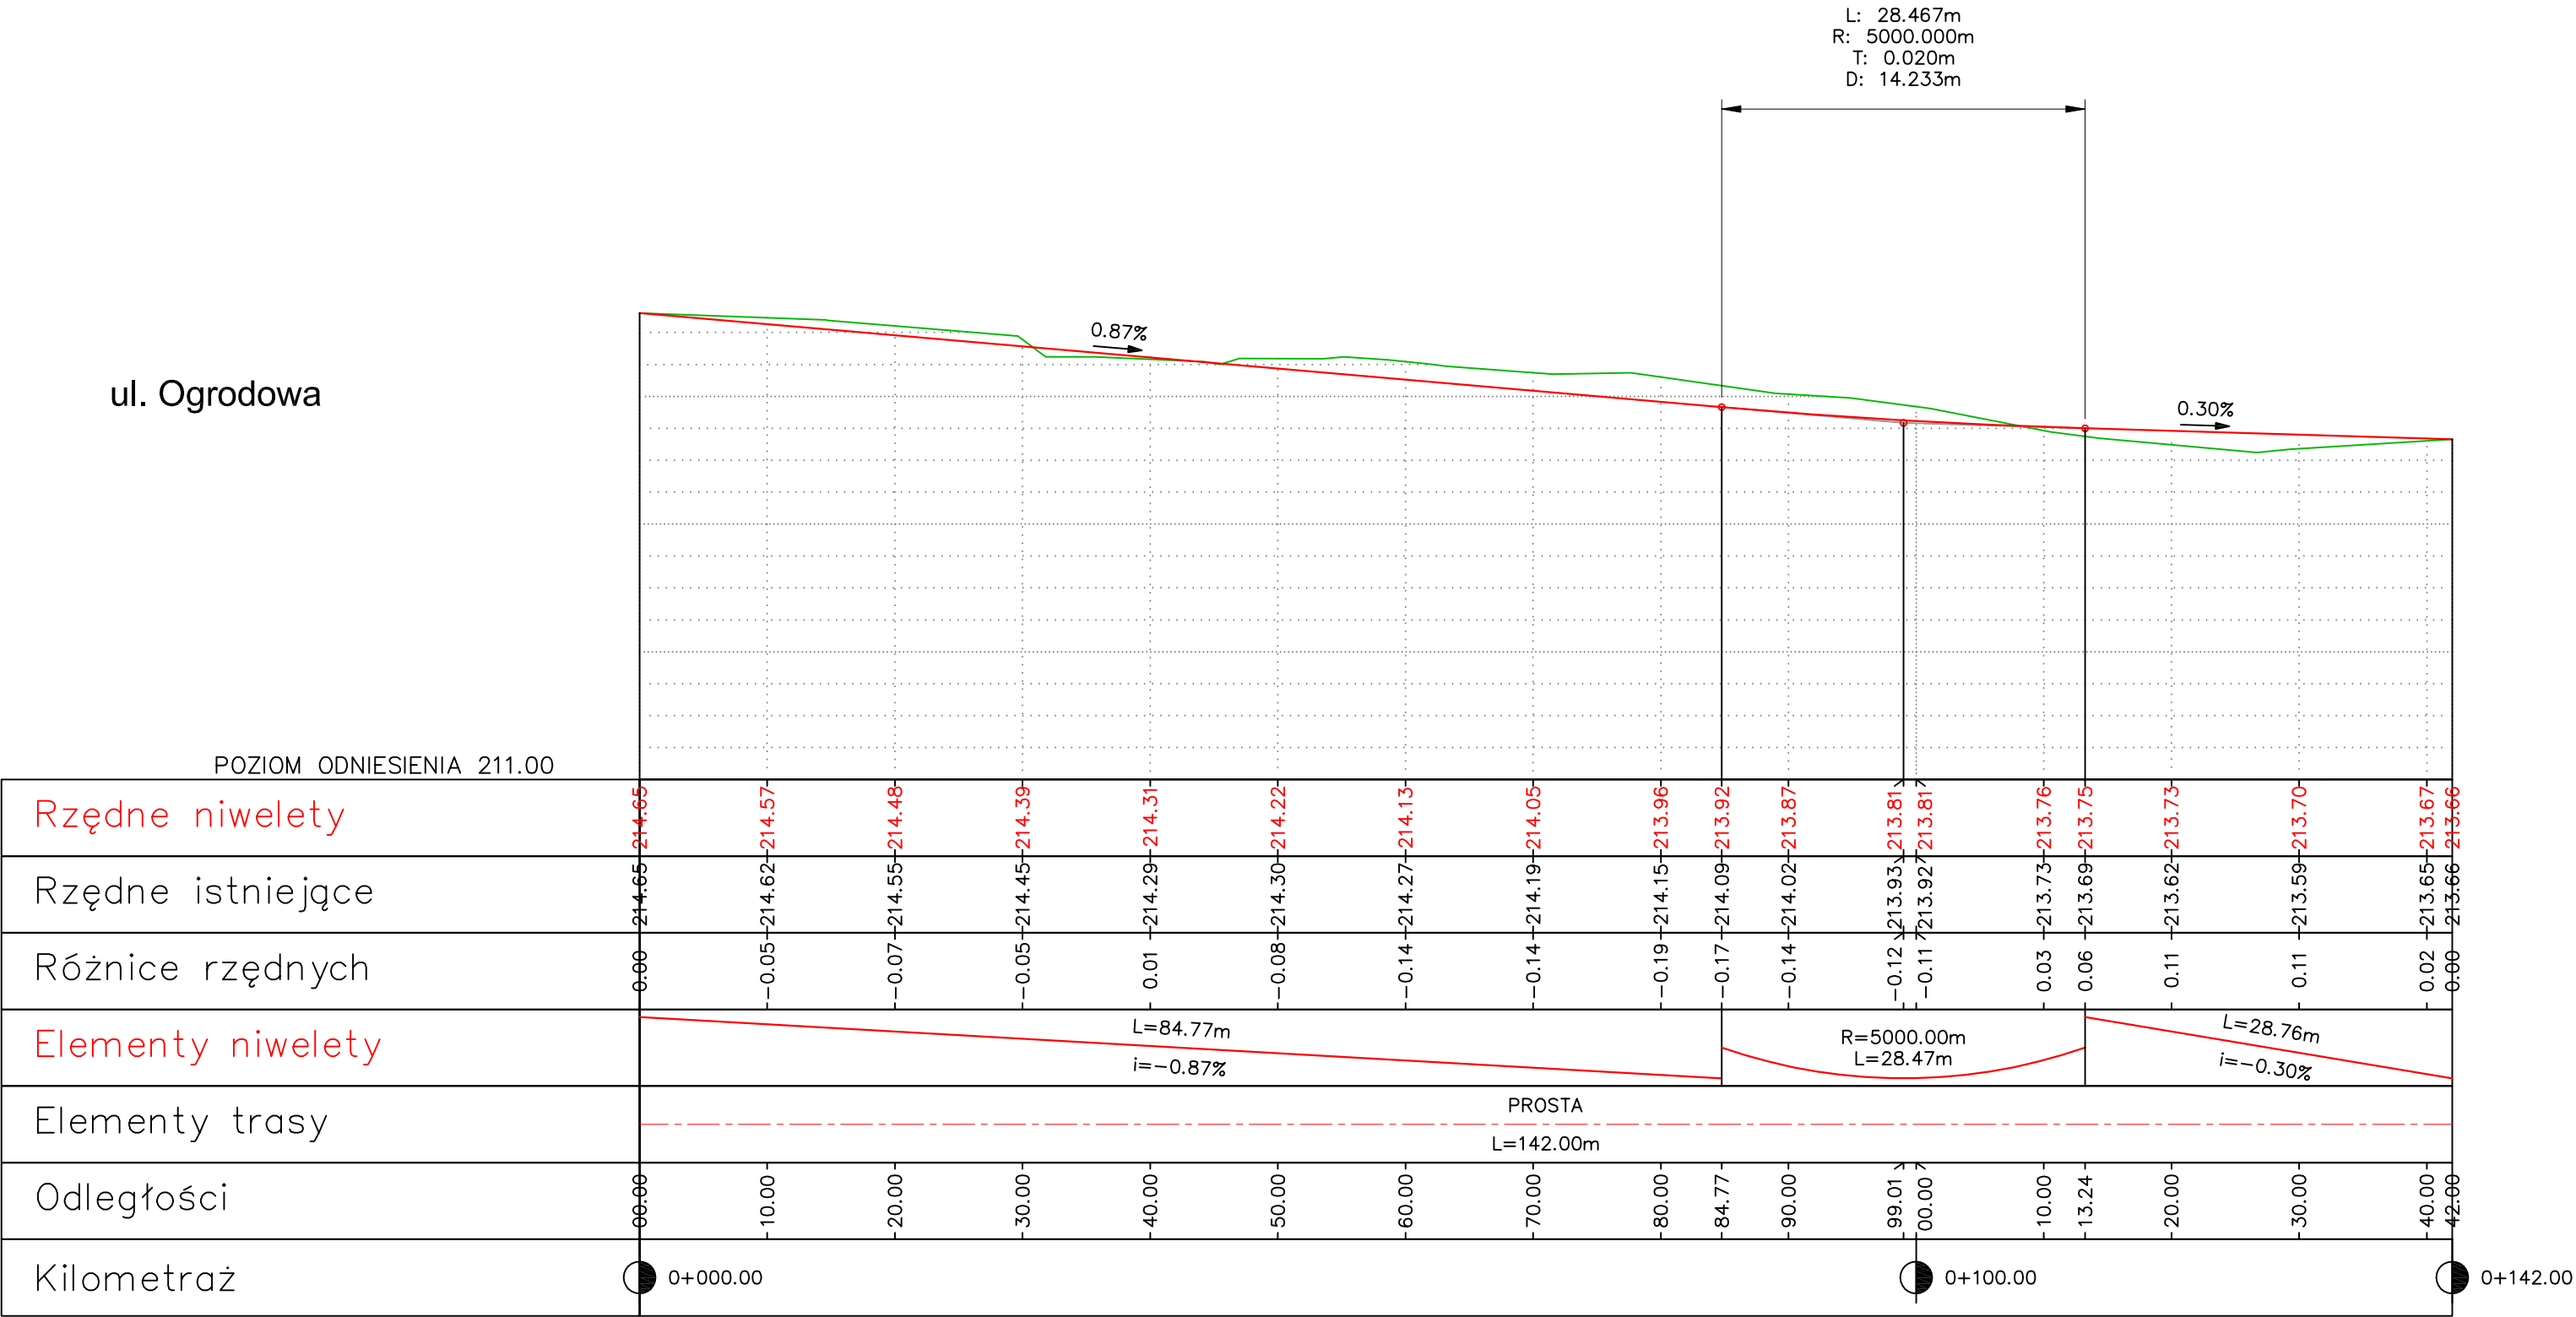

PROFIL. Inżynieria Łądowa
Kamil Ziółkowski
ul. Św. Jadwigi Królowej 8/57
97-500 Radomsko

JEDNOSTKA PROJEKTOWA:

ZADANIE:

BUDOWA DROGI WEWNĘTRZNEJ,
UL. OGRODOWEJ W MIEJSCOWOŚCI BRUDZICE

TYTUŁ RYSUNKU:

PROFIL PODŁUŻNY

PROJEKTANT BRANŻY DROGOWEJ:
mgr inż. Kamil Ziółkowski
up. bud. nr LOD/2541/PWOD/14

PODPIS

SPRAWDZAJĄCY BRANŻY DROGOWEJ:
mgr inż. Jacek Staniek
up. bud. nr SWK/0060/PWBD/21

STADIUM

PB

NR RYSUNKU

2

SKALA


1:50/500

DATA


WRZESIEŃ 2022

PODPIS

ul. Ogrodowa
od km 0+000.00 do km 0+057.00

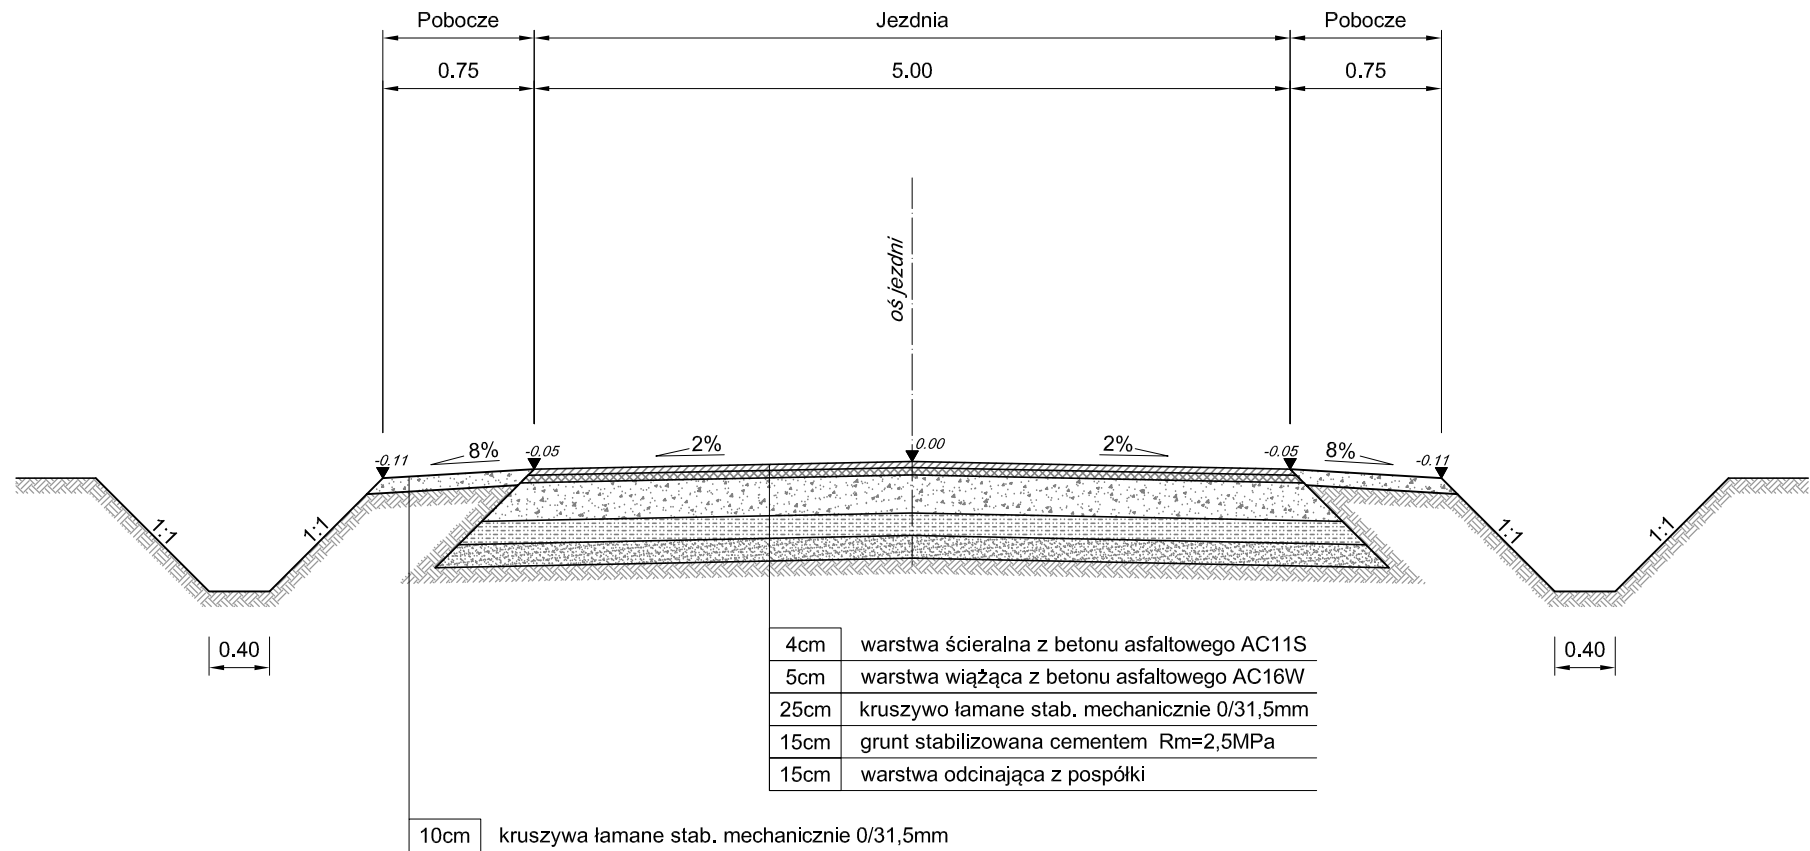


ul. Ogrodowa
od km 0+057.00 do km 0+142.00

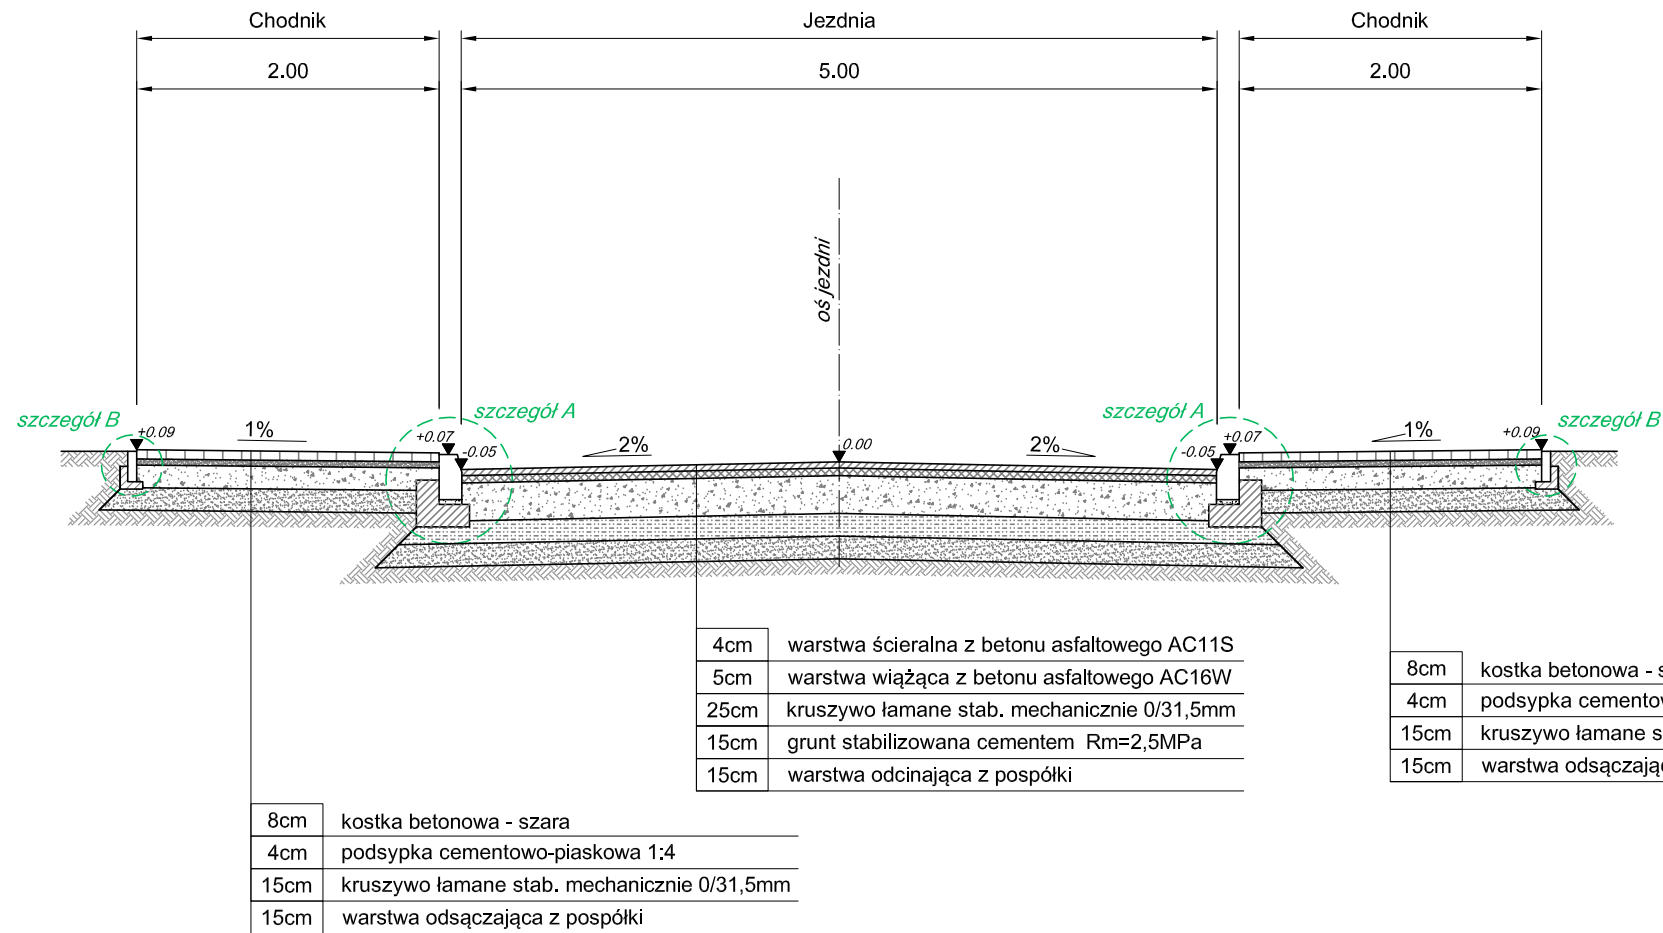


Szczegół A

Skala 1:20


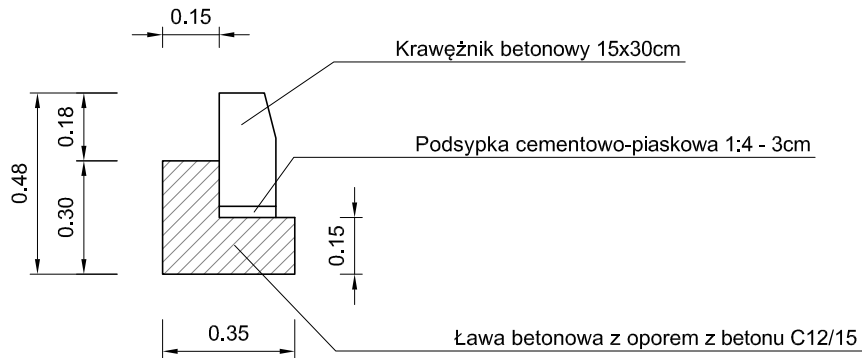


Szczegół B

Skala 1:20

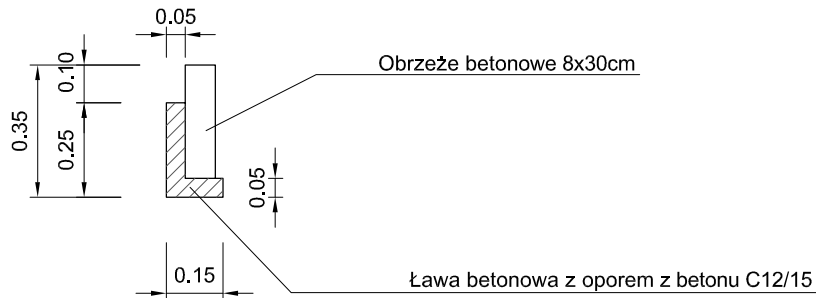


JEDNOSTKA PROJEKTOWA:			
		PROFIL. Inżynieria Lądowa Kamil Ziółkowski ul. Św. Jadwigi Królowej 8/57 97-500 Radomsko	
ZADANIE:		STADIUM	
		PB	
		NR RYSUNKU	
BUDOWA DROGI WEWNĘTRZNEJ, UL. OGRODOWEJ W MIEJSCOWOŚCI BRUDZICE		4-1	
		SKALA	
TYTUŁ RYSUNKU:		1:50	
		DATA	
PRZEKROJE KONSTRUKCYJNE		WRZESIEŃ 2022	
PROJEKTANT BRANŻY DROGOWEJ:	PODPIS	SPRAWDZAJĄCY BRANŻY DROGOWEJ:	PODPIS
mgr inż. Kamil Ziółkowski up. bud. nr L.OI/2541/PWOD/14		mgr inż. Jacek Staniek up. bud. nr SWK/0060/PWBD/21	

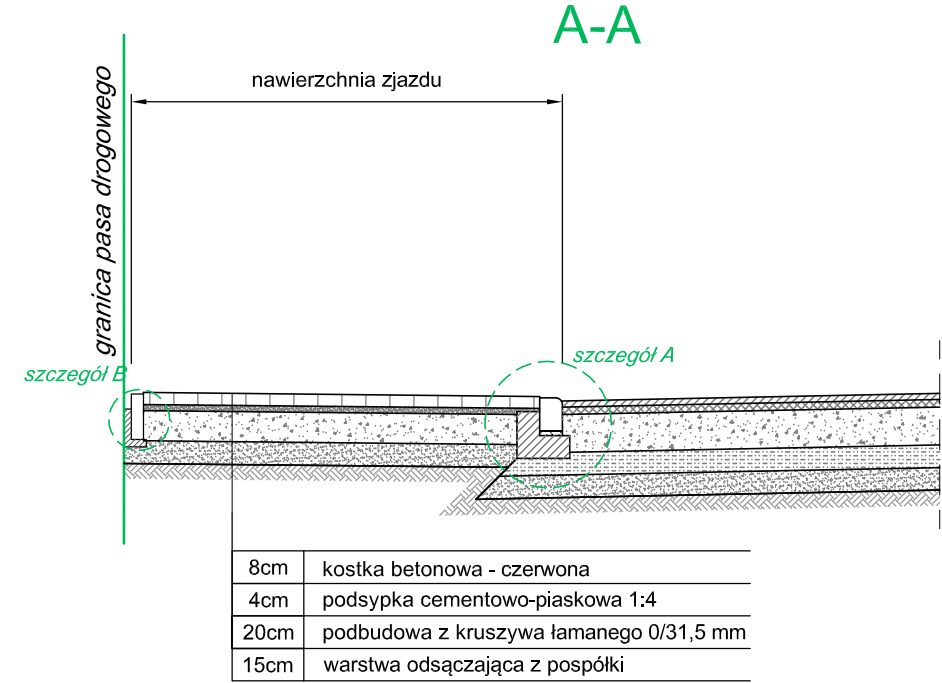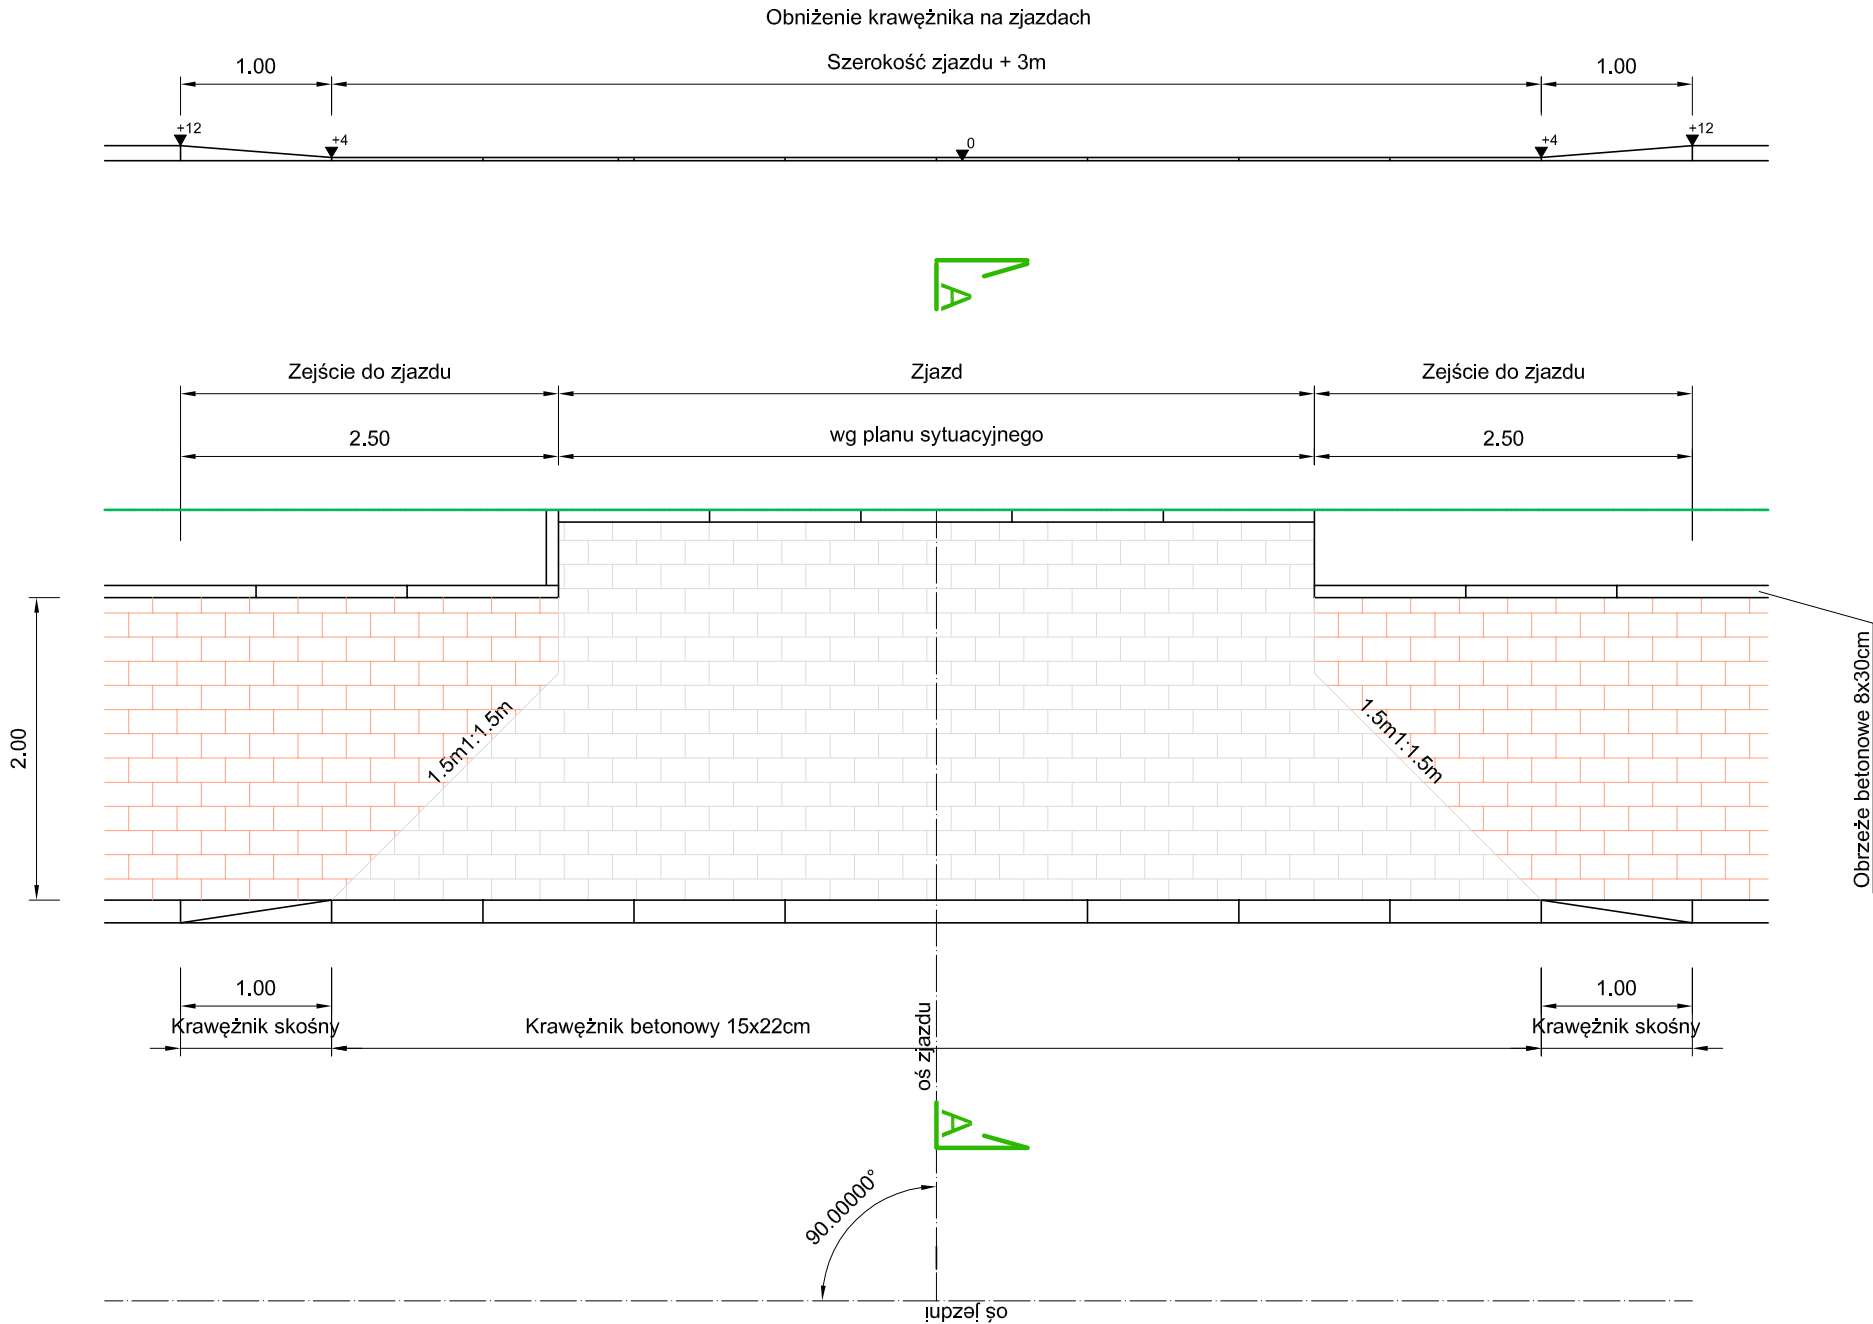


Szczegół A

Skala 1:20

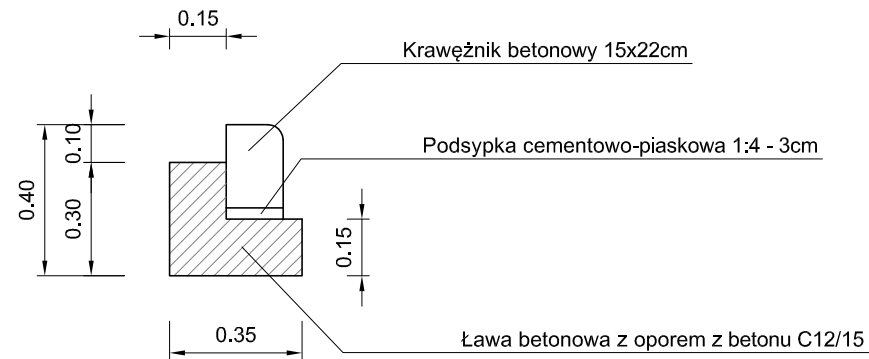


Szczegół B

Skala 1:20

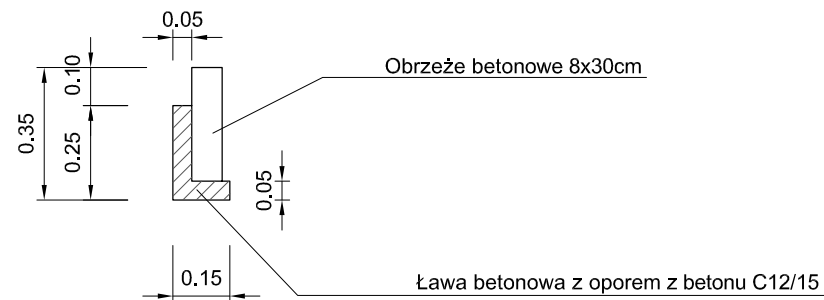


JEDNOSTKA PROJEKTOWA:			
 profil INŻYNIERIA LĄDOWA		PROFIL. Inżynieria Lądowa Kamil Ziółkowski ul. Św. Jadwigi Królowej 8/57 97-500 Radomsko	
		STADIUM	PB
		NR RYSUNKU	4-2
ZADANIE:		SKALA	1:50
		DATA	WRZESIEŃ 2022
TYTUŁ RYSUNKU:		SZCZEGÓŁY ZJAZDÓW	
PROJEKTANT BRANŻY DROGOWEJ: mgr inż. Kamil Ziółkowski up. bud. nr LOD/2541/PWOD/14	PODPIS	SPRAWDZAJĄCY BRANŻY DROGOWEJ: mgr inż. Jacek Staniek up. bud. nr SWK/0060/PWBD/21	PODPIS


Przepust Pd1 pod drogą
Przekrój A-A

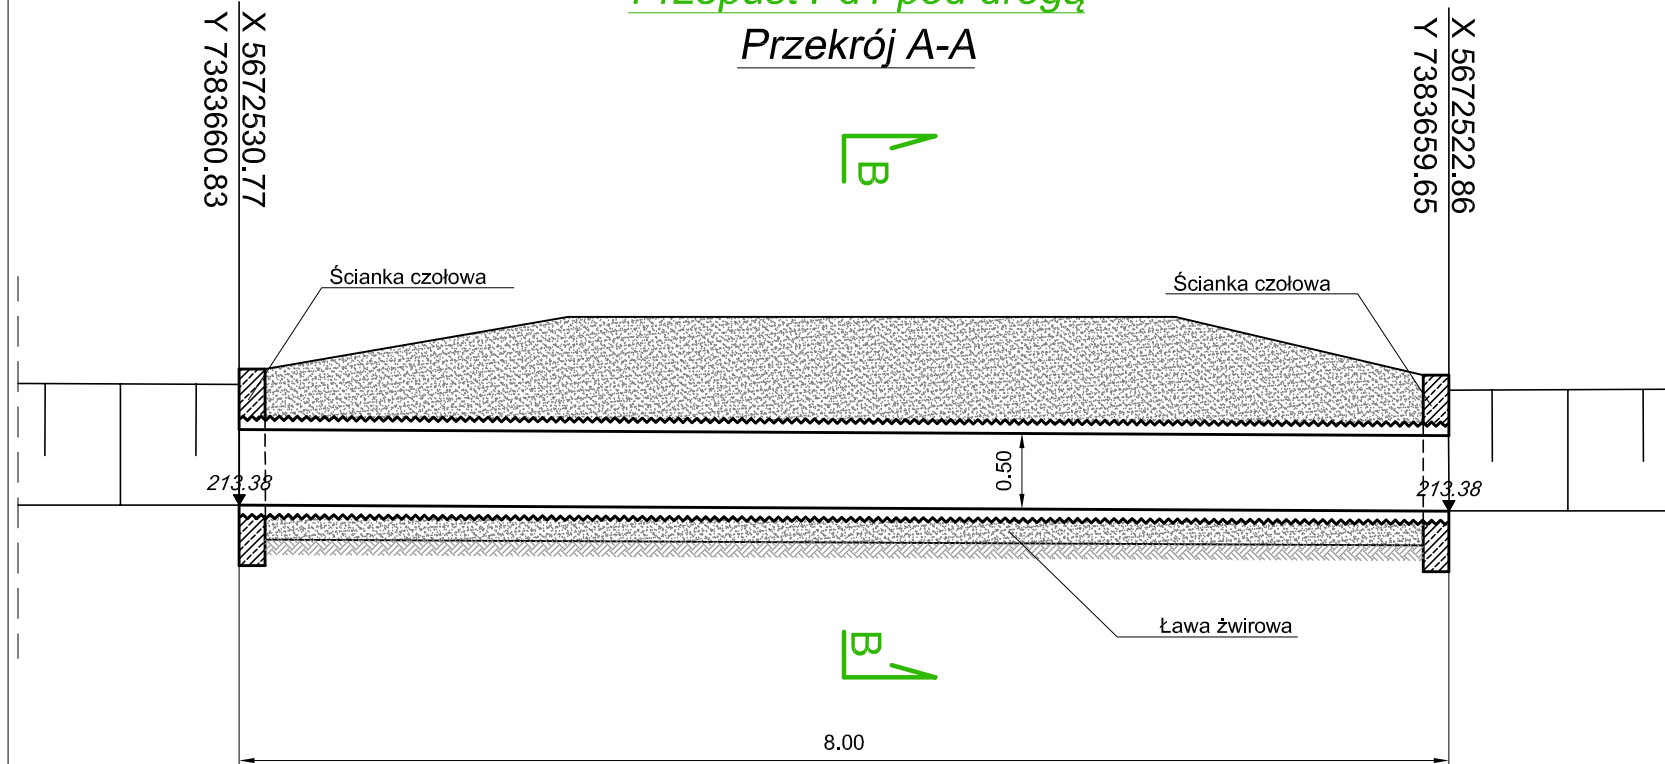


Przepust Pd1 pod drogą
Przekrój B-B

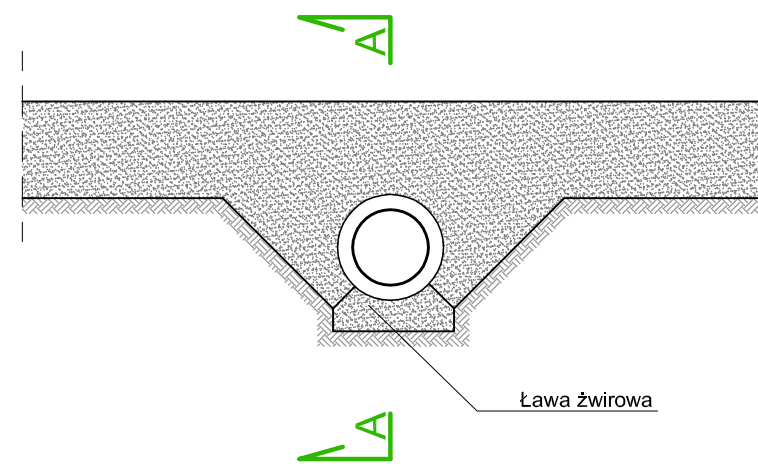

Przepust Pd2 pod drogą
Przekrój D-D

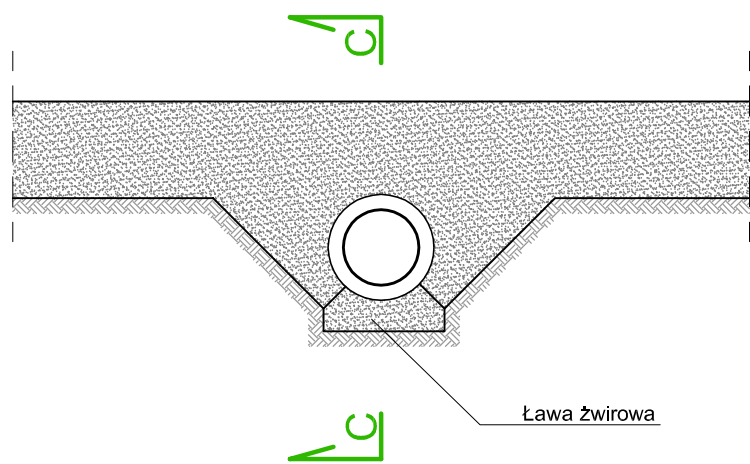


Przepust Pd2 pod drogą
Przekrój C-C

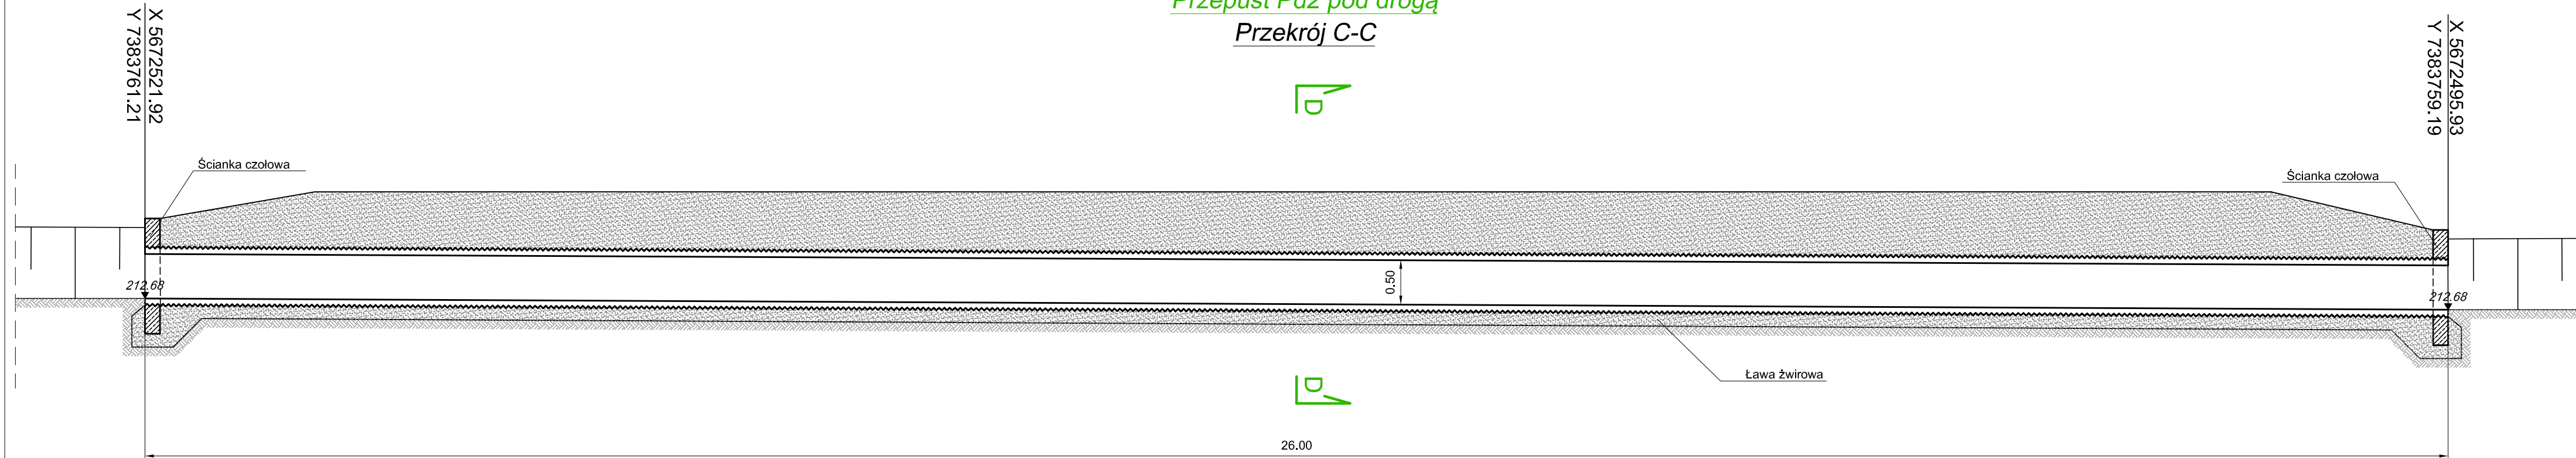


Wylot z rowu krytego do rowu otwartego


PRZEKRÓJ E-E

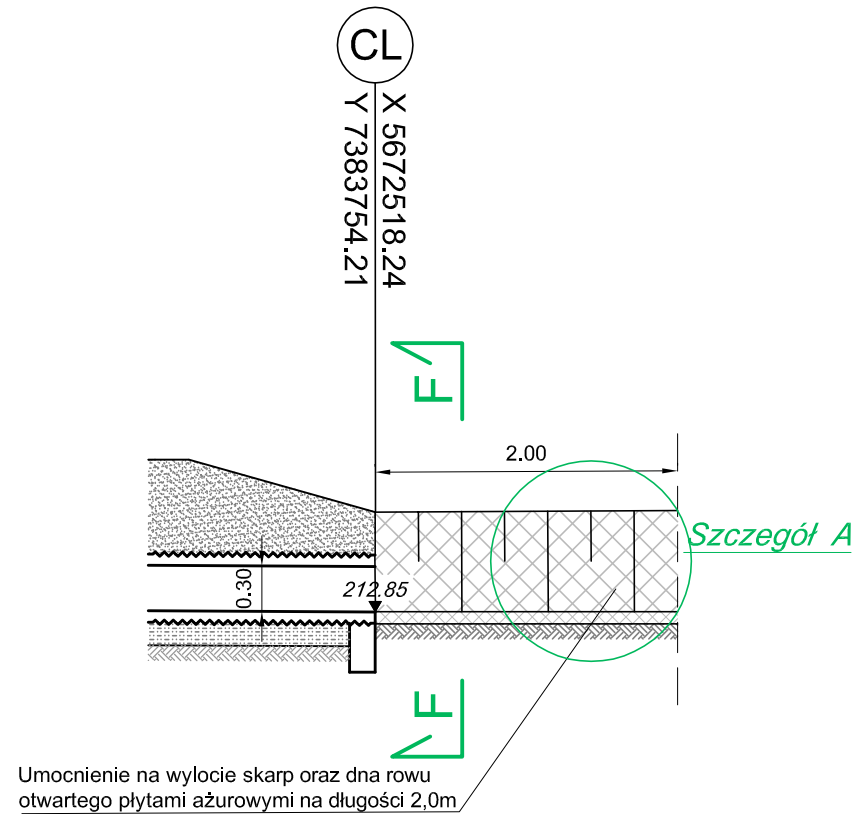


Przekrój typowy rowu

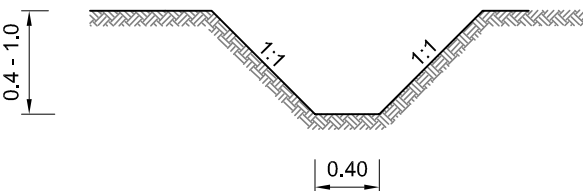

PRZEKRÓJ F-F

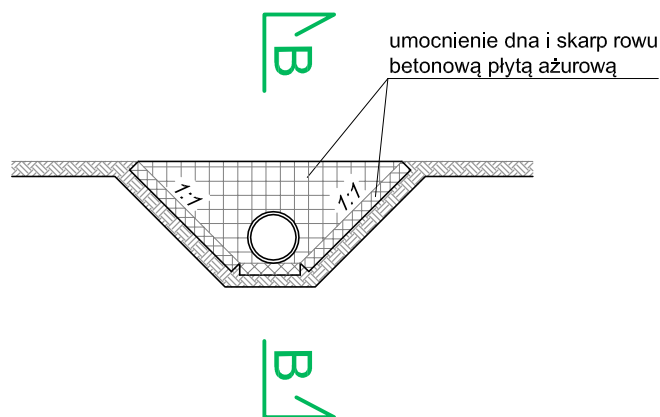

SZCZEGÓŁ A

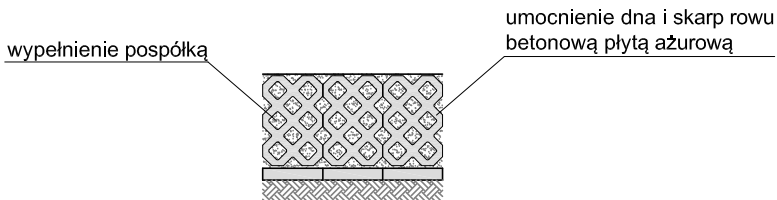

JEDNOSTKA PROJEKTOWA:		PROFIL. Inżynieria Lądowa Kamil Ziółkowski ul. Św. Jadwigi Królowej 8/57 97-500 Radomsko	
ZADANIE:		BUDOWA DROGI WEWNĘTRZNEJ, UL. OGRODOWEJ W MIEJSCOWOŚCI BRUDZICE	
TYTUŁ RYSUNKU:		SZCZEGÓŁY PRZEPUSTÓW	
PROJEKTANT BRANŻY DROGOWEJ: mgr inż. Kamil Ziółkowski up. bud. nr LOD/2541/PWOD/14	PODPIS	SPRAWDZAJĄCY BRANŻY DROGOWEJ: mgr inż. Jacek Staniek up. bud. nr SWK/0080/PWBD/21	PODPIS
STADIUM		PB	
NR RYSUNKU		5	
SKALA		1:50	
DATA		WRZESIEŃ 2022	