



Ul. Św. Rocha 3
62-052 KOMORNIKI
Tel. (061) 868-90-11
Fax (061) 868-57-00
e-mail: cetel@cetel.com.pl
Bank: BZ WBK SA VI O/Poznań
Konto: 92 1090 1362 0000 0000 3601 8894
NIP: 779-10-18-967



Egz. nr 1

Zamówienie: WIK.ZP.272.4.168.2017

Nr projektu: PW/0004/17

PROJEKT WYKONAWCZY

Temat: **Budowa monitoringu wizyjnego Gminy Września**

Lokalizacja: **m. Września, Rynek – PK3**

Inwestor: **Gmina Września
ul. Ratuszowa 1
62-300 Września**

Data wykonania: **sierpień 2017**

Rozdzielnik: Egz. nr 1. - Inwestor

Opracował:	Podpis
Dariusz Kowalczyk	
Projektował:	Podpis
Mariusz Bachorz upr. bud. 1445/99/U	CETEL SERWIS Sp. z o.o. 62-052 KOMORNIKI, Ul. Św. Rocha 3 Tel: 061/8689 011; Fax: 061/8685 700 NIP 779-10-18-967; REGON 630363901

PROJEKT WYKONAWCZY
**Część: Budowa rurociągów, linii kablowych światłowodowych, zasilających i kamer,
dostawa sprzętu – PK-3 - Rynek**

Spis treści

1. Informacje ogólne	3
1.1. Inwestor.....	3
1.2. Użytkownik.....	3
1.3 Adres budowy.....	3
1.4 Wykonawca dokumentacji	3
1.5 Wykonawca robót.....	3
1.6 Nazwa inwestycji	3
1.7 Przedmiot projektu.....	3
1.8. Podstawa opracowania	3
1.9. Zakres rzeczowy.....	3
2. CHARAKTERYSTYKA OGÓLNA.....	3
2.1. Stan istniejący	3
2.2. Stan projektowany	4
2.2.1. Budowa kanalizacji teletechnicznej i rurociągów kablowych.	4
2.2.2. Budowa linii kablowych światłowodowych.....	4
2.2.3. Budowa przyłączy zasilających	5
2.2.4. Instalacja kamer monitoringu wizyjnego	6
2.2.5. Zagospodarowanie włókien kabli światłowodowych	6
2.2.6. Opis funkcjonalny systemu monitoringu wizyjnego	6
2.2.6.1 Kamera stałopozycyjna zewnętrzna, typu bullet:	6
2.2.6.2. Przełącznik z wkładkami SFP.....	8
2.2.6.3 Zasilacz awaryjny UPS	10
Opis prac	10
2.2.7. Demontaż istniejącego punktu monitorowania	10
3. UWAGI KOŃCOWE.....	11
4. ZAŁĄCZNIKI.....	12
5. RYSUNKI	13

1. Informacje ogólne

1.1. Inwestor

Gmina Września,
ul. Ratuszowa 1
62-300 Września

1.2. Użytkownik

Gmina Września,
ul. Ratuszowa 1
62-300 Września

1.3 Adres budowy

Obszar m. Września, ul. Rynek.

1.4 Wykonawca dokumentacji

Cetel Serwis Sp. z o.o.
ul. Św. Rocha 3
62-052 Komorniki

1.5 Wykonawca robót

Wykonawcą systemu zostanie firma wyłoniona w drodze przetargu

1.6 Nazwa inwestycji

Budowa systemu monitoringu wizyjnego m. Września.

1.7 Przedmiot projektu

Przedmiotem zamówienia jest zaprojektowanie, dokonanie uzgodnień oraz wykonanie przyłączy teleinformatycznych i energetycznych do miejsc rozlokowania kamer wizyjnych i urządzeń teletransmisyjnych, wraz z dostawą, montażem urządzeń monitoringu wizyjnego i uruchomieniem systemu w rejonie m. Rynku - punkt monitorowania PK 3.

1.8. Podstawa opracowania

- a) umowa na wykonanie prac projektowych,
- b) inwentaryzacja istniejących linii światłowodowych oraz obiektów,
- c) inwentaryzacja obiektów w terenie.

1.9. Zakres rzeczowy

Zakres rzeczowy zabudowy punktu monitorowania PK 3 obejmuje

- | | |
|---|--------|
| a) Instalację kamer | 4 szt. |
| b) Montaż słupa stylizowanego na fundamencie | 1 szt |
| c) Budowę rurociągów kablowych RHDPEp 40/3,7 | 2 m |
| d) Budowę linii kablowej światłowodowej 8 włóknowej | 188 m |
| e) Budowę kabli instalacyjnych PoE | 280 m |

2. CHARAKTERYSTYKA OGÓLNA

2.1. Stan istniejący

Na terenie m. Września istnieje łącze teletransmisyjne światłowodowe wprowadzone do obiektów węzłowych UG Września, zakończone przełącznikami lub przełącznicą światłowodową. W rejonie Rynku istnieje kanalizacja technologiczna – elektryczno-teletechniczna połączona z studniami kablowymi SK-1 oraz łącząca płytę Rynku z помещением serwerowni w budynku Urzędu Gminy.

2.2. Stan projektowany

2.2.1. Budowa kanalizacji teletechnicznej i rurociągów kablowych.

W ramach przedmiotowego zamówienia projektuje się budowę kanalizacji teletechnicznej i rurociągów kablowych w następujących relacjach:

- a. Punkt monitorowania PK3, kamery 3/1, 3/2, 3/3, 3/4. Od szafki dystrybucyjnej UG w której przewidziano montaż zasilacza awaryjnego UPS i przełącznika zarządzalnego PoE TYP1 do transmisji sygnału projektuje się kable zasilania UTP kat. 5e układane w rurociągu RHDPE 40/3,7 do słupa stylizowanego umieszczonego w narożniku płyty głównej Rynku. W szafce zamontować przełącznik TYP1 oraz zabezpieczenia S301B 6A. Kamery monitoringu wizyjnego 3/1, 3/2, 3/3, 3/4 zamontować na słupie na wysokości 4,5m-5,0. Słup uziemić. W projektowanym przełączniku oraz w istniejącym w węźle zastosować 1x wkładkę SFP dla transmisji sygnału w kablu OTK. Zasilanie kamery i transmisja do przełącznika typu POE, transmisja do centrum monitoringu 1x wł OTK.
- b. Od przełącznicy UG do kamer należy wybudować kabel światłowodowy o pojemności 8 J, rozszyć w mikroprzełącznicy na słupie a następnie patchcordami podłączyć kamery 1-4.
- c. Zakończenie kabla światłowodowego 2 J w szafce urządzeń i zabezpieczeń elektrycznych
- d. W szafce oprócz zasilacza awaryjnego UPS i przełącznika PoE zamontować zabezpieczenia S301B 6A oraz dwa dodatkowe gniazda 230V.

Patchcordy o długości dobranej na miejscu z inwestorem.

Technologia budowy rurociągów kablowych

Odcinek ziemny projektowanej linii światłowodowej należy wykonać w rurociągu kablowym z 1 rury DVR 75 oraz z rury RHDPE 40/3,7 w kolorze czarnym z paskami wyróżniającymi w kolorach: np. białym, czerwonym. Rurę należy ułożyć możliwie prostoliniowo. Głębokość ułożenia rurociągu 0,8 m od górnej powierzchni rurociągu.



Pod drogami i chodnikami, roboty ziemne wykonać zgodnie z normą PN-98/S-02205, zagęszczać warstwami o grubości odpowiedniej dla zastosowanego sprzętu zagęszczającego, aby uzyskać współczynnik zagęszczenia równy 1,0, potwierdzony przez laboratorium drogowie.

Taśmę ostrzegawczo-lokalizacyjną z napisem „UWAGA KABEL OPTYCZNY” należy ułożyć w połowie głębokości wykopu, nad rurociągiem.

Na skrzyżowaniach z ulicami i innymi urządzeniami uzbrojenia podziemnego stosować rury osłonowe RHDPEp 110/6,3. Przejścia pod ulicami o nawierzchni utwardzonej wykonać metodą przewiertu sterowanego lub przecisku, stosować rury osłonowe. Po montażu rurociągów należy wykonać pomiary szczelności rurociągów.

W miejscach o dużym zagęszczeniu uzbrojenia podziemnego prace wykonywać ręcznie. Dokładne położenie uzbrojenia ustalić za pomocą przekopów próbnych.

2.2.2. Budowa linii kablowych światłowodowych

Na rys nr 1 pokazano orientację lokalizacji kamer monitoringu wizyjnego i przyłączy
Do wcześniej przygotowanej kanalizacji kablowej i rurociągów kablowych projektuje się wciągnąć linie kablowe światłowodowe, niezbędne do budowy systemu monitoringu wizyjnego m. Września.
Zastosowano kable o budowie włókno światłowodowe w ścisłej tubie w celu umożliwienia bezpośredniego zarobienia złącza na końcówce kabla przeznaczonej do wpięcia w urządzenie. Zakończenie dostosować do wkładki światłowodowej zastosowanej w urządzeniu.

Parametry kabla:

- a. kabel włókna jednomodowe
- b. z powłoką zewnętrzną bezhalogenową
- c. optotelekomunikacyjny
- d. z tubą ścisłą, Ø 0,9 mm (z buforem akrylowym)
- e. całkowicie dielektryczny
- f. Do wykonywania połączeń między urządzeniami optoelektronicznymi w pomieszczeniach zamkniętych i na zewnątrz budynków Do zaciągania do kanalizacji kablowej i wewnętrznieobiektywnej

g. Zakres: -30 0C – +60 0C

Na rys. 3 pokazano schemat blokowy punktu monitorowania, kable instalacyjne UTP i przyłącze zasilające, do wybudowania na odcinku od węzła, tablicy zasilania do punktu kamerowego.

W studni kablowej, należy pozostawić zapas kabla UTP o długości 25 m nawinięty i umocowany do ścianki studni, zwinięty w pętlę, w sposób uniemożliwiający samoczynne rozwinięcie i umocowany przy ścianie studni, w sposób uniemożliwiający jego uszkodzenie mechaniczne.

W studni kablowej przy złączu należy pozostawić zapas kabla światłowodowego o długości min 25 m, zwinięty i umocowany opaskami do ściany studni.

Na słupie dedykowanym, stylizowanym zamontować kamery stałopozycyjne – szt. 4 zasilane za pomocą przyłączy UTP kat. 5e w technologii POE.

W każdej studni kablowej, do projektowanych kabli światłowodowych przymocować tabliczkę oznaczeniową.

Technologia robót przy budowie linii światłowodowych.

- Instruktaż na stanowisku pracy

Przed rozpoczęciem robót należy przeprowadzić szkolenie dla pracowników, sprawdzić wyposażenia w narzędzia, odzież ochronną i roboczą.

- Zabezpieczenie terenu

Przed przystąpieniem do robót ziemnych należy zabezpieczyć teren znakami ostrzegawczymi, zaporami i zastawami drogowymi itp. Zgodnie z projektem organizacji ruchu. Teren budowy powinien być niedostępny dla osób niezatrudnionych.

Układanie, zaciąganie i montaż kabli optotelekomunikacyjnych

- Zastosowana technologia zaciągania kabli do rurociągów kablowych i kanalizacji wtórnej powinna zapewnić ułożenie tych kabli bez uszkodzeń i naruszania zewnętrznych osłon ochronnych, przy zachowaniu promienia wyginania kabla nie mniejszego od 20 jego średnic

- Ręczne lub mechaniczne zaciąganie kabli OTK jest dopuszczalne w uzasadnionych wypadkach, ale pod warunkiem ciągłej kontroli siły naciągu i stosowania urządzeń zabezpieczających przed przekroczeniem dopuszczalnej wielkości tej siły. Do rurociągu kablowego kable należy wdmuchiwać.

- W każdym wypadku zaciągania kabli OTK należy przestrzegać, aby temperatura otoczenia nie była niższa od 0°C. Ze względu na porę zimową kable światłowodowe przed ułożeniem, przechowywać w magazynie w temperaturze nie mniejszej niż 0 stopni Celsjusza.

- W studniach kablowych kable powinny być wygięte łagodnym łukiem i przymocowane do ścian studni tak, aby nie ulegały uszkodzeniom mechanicznym.

- Do zakończenia kabli w obiektach należy stosować przełącznice światłowodowe 19”.

- Połączenia światłowodów jednomodowych w złączu powinny być tak wykonane, aby tłumienność średnia przypadająca na jedną spoinę w złączu nie przekroczyła wartości 0,10 dB. Tłumienność spoin powinna być określona jako wartość średnia (z uwzględnieniem znaków) z pomiarów reflektometrycznych w obu kierunkach transmisji.

Wymagania powinny być spełnione dla fal o długości 1310 nm i 1550 nm.

- Tłumienność odbicia wstecznego (reflektancja) powinna być większa od 60dB.

Projektowany kabel optotelekomunikacyjny należy oznaczyć przywieszką identyfikacyjną z numerem paszportyzacyjnym linii.

Pomiary kabla światłowodowego

W trakcie budowy i montażu linii optotelekomunikacyjnej powinny być wykonane następujące pomiary:

- pomiar reflektometrem po zmontowaniu linii tj. po wykonaniu złączy z obu stron odcinka w obu oknach transmisyjnych (1310 i 1550 nm) na wszystkich włóknach dla uzyskania wykresów reflektometrycznych,
- pomiar optycznej tłumienności dla fal 1310 i 1550 nm na wszystkich włóknach zestawem do pomiaru mocy optycznej między punktami styku na stojakach zakończeniowo-podłączeniowych (od półzłącza rozłącznego) co daje tłumienność kabla optotelekomunikacyjnego,
- pomiary tłumienności odbicia wstecznego (reflektancji) złączek światłowodowych.

Zestaw pomiarowy powinien zawierać nadajnik optyczny na fale 1310 i 1550nm przy szerokości spektralnej (FWHM) 10nm.

2.2.3. Budowa przyłączy zasilających

Kabel zasilający należy poprowadzić w istniejącej i nowo wybudowanej kanalizacji teletechnicznej. Doprowadzić 230V do szafki dystrybucyjnej. Ułożyć kabel od słupa oświetleniowego wskazanego w projekcie. Miejsce zakończenia wpięcia oraz włączenia do tablicy należy ustalić z administratorem obiektu na etapie realizacji. Kable pomiędzy słupem monitorowania a szafką zastosować typu UTP kat 5e.

W miejscach dostępnych technologicznie, kanalizacjach kablowych, drabinkach, duktach i korytkach kablowych, kable zasilania jednoznacznie opisać w sposób identyfikujący przewody elektryczne dla napięcie 230V.

W bezpośrednim sąsiedztwie kamery należy pogрузić uziom z prętów pomiedziowanych o średnicy min. 1/2". Zakończenie pręta połączyć z bednarką o przekroju $\geq 120\text{mm}^2$. Do powyższego złącza podłączyć przewód PE ochronników wykonany z linki LgY 35mm². Wartość rezystancji uziomu na złączu pomiarowym nie może przekraczać 5Ω. Jeżeli nie ma możliwości prowadzenia kabli w słupie to należy wszystkie przewody (w tym sygnałowe) osłonić kątownikiem lub rurą stalopancerną do wysokości 2,5 mb. ponad poziom gruntu, mocując do słupa w sposób umożliwiający demontaż osłony w przypadku wykonywania kontrolnych pomiarów wartości rezystancji uziomu na złączu pomiarowym. Dopuszcza się (na podobnych warunkach) prowadzenie przewodów wewnątrz słupów. W przypadku istniejącego uziomu zaleca się wykorzystanie istniejących linii uziemiających.

Po wykonaniu instalacji dokonać pomiarów i skuteczności działania ochrony przeciwporażeniowej. Należy również dokonać pomiarów rezystancji izolacji i rezystancji uziemień przyłączy elektrycznych – protokoły pomiarów załączyć do dokumentacji powykonawczej.

2.2.4. Instalacja kamer monitoringu wizyjnego

Wykonawca robót zainstaluje kamery stałopozycyjne w lokalizacji wskazanej na rys 2 i 3. Zakres obserwacji zostanie ustalony na etapie montażu.

2.2.5. Zagospodarowanie włókien kabli światłowodowych

Ze względu na rozwój sieci, schemat oraz sposób zagospodarowania włókien zostanie określony na etapie wykonawstwa.

2.2.6. Opis funkcjonalny systemu monitoringu wizyjnego

2.2.6.1 Kamera stałopozycyjna zewnętrzna, typu bullet:

1. SPECYFIKACJA OBRAZU

Przetwornik obrazu
4 MPX, matryca CMOS, 1/3", OV

Liczba efektywnych pikseli
2592 (H) x 1520 (V)

Czułość
0.07 lx/F1.4 - tryb kolorowy,
0 lx (IR wł.) - tryb czarno-biały

Elektroniczna migawka
automatyczna/manualna: 1/5 s ~ 1/20000 s
Wydłużona migawka (DSS) do 1/5 s

Szeroki zakres dynamiki (WDR) tak (podwójne skanowanie przetwornika), 90dB

Cyfrowa redukcja szumu (DNR) 2D, 3D
Funkcja Defog (F-DNR) tak

2. SPECYFIKACJA OBIEKTU

Typ obiektywu: ze zmienną ogniskową, f=2.8 ~ 12 mm/F1.4

DZIEŃ/NOC

Rodzaj przełączania: mechaniczny filtr podczerwieni
Tryb przełączania: automatyczny, manualny
Opóźnienie przełączania 1 ~ 36 s
Czujnik światła widzialnego tak

3. SPECYFIKACJA KODOWANIA I TRANSMISJI DANYCH

Rozdzielczość strumienia wideo

2592 x 1520, 2304 x 1296, 2048 x 1520, 1920 x 1080 (Full HD), 1280 x 960, 1280 x 720 (HD), 704 x 576, 640 x 480 (VGA), 320 x 240 (QVGA)

Prędkość przetwarzania

20 kl/s dla 2592 x 1520,

30 kl/s dla 2048 x 1520 i niższych rozdzielczości

Tryb wielostrumieniowy

3 strumienie

Kompresja wideo/audio

H.264, H.265/-

Liczba jednoczesnych połączeń

maks. 10

Przepustowość

łącznie 63 Mb/s

Obsługiwane protokoły sieciowe

HTTP, TCP/IP, IPv4, FTP, DHCP, DNS, DDNS, NTP, RTSP, RTP, UPnP, SMTP

Wsparcie protokołu ONVIF

Profile S (ONVIF 2.6)

Konfiguracja kamery

z poziomu przeglądarki Internet Explorer, Firefox

języki: polski, angielski, rosyjski, i inne

Kompatybilne oprogramowanie

NMS

Interfejs sieciowy

1 x Ethernet - złącze RJ-45, 10/100 Mbit/s

4. SPECYFIKACJA POZOSTAŁYCH PARAMETRÓW UŻYTKOWYCH

Strefy prywatności 4

Detekcja ruchu tak

Obszar obserwacji (ROI) 8

Analiza obrazu

sabotaż, pojawienie się obiektu, zniknięcie obiektu, przekroczenie linii, wkroczenie do strefy

Obróbka obrazu

obrót obrazu o 90°, obrót obrazu o 180°, odbicie lustrzane, tryb korytarzowy

Reakcja na zdarzenia alarmowe

e-mail z załącznikiem, zapis na FTP

Doświetlenie IR

Liczba LED 30

Zasięg 40 m

Kąt świecenia 120°

5. SPECYFIKACJA PARAMETRÓW FIZYCZNYCH

Wymiary (mm)

z uchwytem: 84 (Φ) x 232 (dł.)

Masa 0.7 kg

Klasa szczelności IP 66

Obudowa
aluminiowa, w kolorze białym, uchwyt słupowy z przepustem kablowym w zestawie

Zasilanie
PoE, 12 VDC

Pobór mocy 2 W,
8 W (IR wł.)

Temperatura pracy
-35°C ~ 60°C

2.2.6.2. Przełącznik z wkładkami SFP

Przełącznik przemysłowy PoE temp., typ 1
Przemysłowy, zarządzalny switch 8-portowy 10/100/1000T 802.3at PoE + 2-Port 100/1000X SFP
montaż ścienny, magnetyczny, DIN (-40~75 stopni C)

Porty
8-portów 10/100/1000BASE-T Gigabit RJ45 z funkcją zasilania IEEE 802.3at PoE+
2x interfejsy 100/1000BASE-X mini-GBIC/SFP

Power over Ethernet
Zgodność z IEEE 802.3at Power over Ethernet Plus, end-span PSE
Wsteczna kompatybilność z IEEE 802.3af Power over Ethernet
Zasila do 8 urządzeń IEEE 802.3af/802.3at
Obsługuje zasilanie PoE do 36W na każdy port PoE
Automatyczne wykrywanie urządzeń PoE
Ochrona obwodu zapobiega zakłóceniom zasilania pomiędzy portami
Zasilanie PoE do 100m
Zarządzanie PoE
-Pełna kontrola nad budżetem PoE. Funkcja włącz/wyłącz na każdy port enable/disable, priorytet zasilania portu, ograniczenie zasilania
PD alive check- PoE schedule

Przemysłowa obudowa, instalacja
Kompaktowych rozmiarów obudowa pozwalająca na montaż ścienny, ścienny za pomocą magnesów i montaż na szynę DIN
Metalowa obudowa z IP 30
Praca w zakresie -40 od 75 stopni C
Ochrona ESD 8KV DC
Możliwość podłączenia dwóch różnych źródeł zasilania- 48V~56V DC wide power input with polarity reverse protect function- 3-pin terminal block or DC jack connector
Szeroki zakres zasilania z ochroną przed odwróconą polaryzacją 3-pinowy terminal lub złącze jack DC jack

Przełączanie
10/100Mbps, half/full duplex i 1000Mbps w trybie full duplex, kontrola przepływu, auto-negocjacja i auto MDI/MDI-X
Tryb Store-and-Forward
IEEE 802.3x kontrola przepływu dla trybu full duplex i back pressure dla operacji half duplex
Rozmiar tabeli adresów 8K MAC
Ramki Jumbo 10K
Automatyczne uczenie się adresów i adresów starzejących
Wsparcie protokołu CSMA/CD
Rozwiązania warstwy 2
Wsparcie VLAN

- IEEE 802.1Q tagged VLAN- Provider bridging (VLAN Q-in-Q, IEEE 802.1ad) support- Protocol VLAN- Voice VLAN- Private VLAN (Protected port)- Management VLAN- GVRP
- Supports Spanning Tree Protocol
- STP (Spanning Tree Protocol)- RSTP (Rapid Spanning Tree Protocol)- MSTP (Multiple Spanning Tree Protocol)- STP BPDU Guard, BPDU Filtering and BPDU Forwarding
- Supports Link Aggregation
- IEEE 802.3ad Link Aggregation Control Protocol (LACP)- Cisco ether-channel (static trunk)
- Provides port mirror (many-to-1)
- Loop protection to avoid broadcast loops

Quality of Service

- Ingress/Egress Rate Limit per port bandwidth control
- Klasyfikacja ruchu
- Priorytet IEEE 802.1p CoS- TOS/DSCP/IP pakietów IPv4/IPv6
- Strict priority and Weighted Round Robin (WRR) CoS policies
- Multicast
- Supports IPv4 IGMP snooping v2, v3
- Supports IPv6 MLD snooping v1, v2
- IGMP querier mode support
- IGMP snooping port filtering
- MLD snooping port filtering

Bezpieczeństwo

Obsługa Storm Control

- Broadcast/Unknown unicast/Unknown multicast

Poświadczenia

- IEEE 802.1X port-based network access authentication- Built-in RADIUS client to cooperate with the RADIUS servers- DHCP Option 82- RADIUS/TACACS+ authentication

Lista kontroli dostępu

- IPv4/IPv6 IP-based ACL- IPv4/IPv6 IP-based ACE- MAC-based ACL- MAC-based ACE

Bezpieczeństwo MAC

- Static MAC- MAC filtering

Port bezpieczeństwa dla filtrowania adresów źródłowych MAC

- DHCP snooping w celu filtrowania nieufornych wiadomości DHCP
- Dynamiczna inspekcja ARP odrzuca pakiety ARP z nieprawidłowym adresem MAC na adres IP
- Ochrona adresu IP zapobiega atakom typu IP spoofing
- Ochrona przed atakami DoS
- SSH/SSL

Zarządzanie

- IPv4 and IPv6 dual stack management

Interfejs zarządzania

- IPv4/IPv6 Web switch management- Telnet Command Line Interface- SNMP v1, v2c, v3- SSH and SSL secure access

Kontrola poziomów uprawnień użytkownika

- Built-in Trivial File Transfer Protocol (TFTP) client
- Static and DHCP for IP address assignment

Konserwacja systemu

- Firmware upload/download poprzez HTTP/TFTP
- Konfiguracja upload/download poprzez HTTP/TFTP
- SNTP Network Time Protocol

Diagnostyka okablowania
Link Layer Discovery Protocol (LLDP) Protocol and LLDP-MED
SNMP trap for interface Link-up and Link-down notification

Rejestrowanie wiadomości z zdarzeniami na zdalnym Syslog server
Cztery grupy RMON (historia, statystyki, alarmy i zdarzenia)
Narzędzie programistyczne

2.2.6.3 Zasilacz awaryjny UPS

Parametry zasilacza UPS - Zasilacz UPS 850 VA

Dane ogólne	
Topologia	Line-interactive z automatyczną regulacją napięcia AVR
Konfiguracja	Wieżowy
Moc znamionowa (VA/W)	850VA/480W
Wymiary (wys. x szer. x gł.) w mm	288 x 148 x 100
Gwarancja	2 lata
Wejście	
Złącze wejściowe	(1) IEC-320-C14 IEC C14
Zakres napięcia wejściowego	170-280V
Napięcie nominalne	230 V
Częstotliwość	50/60Hz
Wyjście	
Napięcie nominalne	230V
Gniazda wyjściowe	(4) IEC-320-C13 IEC C13
Akumulator	
Zarządzanie akumulatorami	Ciągle doładowywanie baterii, zimny start
Komunikacja	
Standardowe gniazda komunikacyjne	1 port USB
Oprogramowanie do zarządzania energią	Program Eaton UPS Companion
Informacje środowiskowe	
Poziom hałasu	<40dB
Temperatura pracy	0 do 40°
Performance - Safety - EMC	IEC/EN 62040-2
Bezpieczeństwo	IEC/EN 62040-1
Zezwolenia	CE, Raport CB (TUV)
Ochrona linii danych	Internet/Tel./Faks.

Opis prac

W szafce słupowej w obrębie PK 3 należy zainstalować miniprzelącznicę i zestawić połączenie światłowodowe do serwerowni UG. Zainstalować switch PoE oraz zabezpieczenia. Do kamer monitoringu ułożyć kable UTP kat. 5e od szafki elektrycznej do punktu monitorowania.

Wszystkie elementy Systemu Monitoringu skonfigurować do wspólnej pracy zgodnie ze wskazaniami Zamawiającego podanymi na etapie realizacji.

2.2.7. Demontaż istniejącego punktu monitorowania

Po zakończeniu prac instalacyjnych PK 3 należy przystąpić do demontażu istniejącej kamery wraz z okablowaniem umieszczonej na dedykowanym słupie stylizowanym na narożniku Rynku. W pierwszej kolejności dokonać rozłączeń styków zasilających kamerę w energię elektryczną od strony stacyjnej a następnie od strony kamery.

Wykonać demontaż słupa wraz z okablowaniem kamery.

Należy w porozumieniu z UG i Właścicielem nieruchomości dokonać demontażu okablowania z elewacji budynku na którym pozostawiono przyłącze pierwotnie zasilające kamerę.

Zdemontować kable z kanalizacji OPL.

Zdemontowany słup w pierwszej kolejności odnowić a następnie uzupełnić brakujące elementy montażowe i wykorzystać do ponownego montażu na płycie Rynku. Do słupa dopasować i uzupełnić element fundamentu. Fundament po słupie istniejącym pozostawić w chodniku, otwory i pozostałości po śrubach zasklepić i usunąć spoza rzędnej wysokościowej chodnika.

3. UWAGI KOŃCOWE

Wszelkie prace objęte niniejszym projektem wykonać należy zgodnie z obowiązującymi normami TP S.A., a w szczególności: z ZN-96/TPSA-011, ZN-96/TPSA-012 , ZN-6/TPSA-013 , ZN-96/TPSA-022 , ZN-96/TPSA-023.

Przed przystąpieniem do robót należy dokładnie zapoznać się z opiniami jednostek uzgadniających. Prowadzenie robót montażowych realizować w sposób bezkolizyjny, przy zachowaniu ciągłości ruchu telekomunikacyjnego.

Ponadto przy pracach w obrębie dróg publicznych należy bezwzględnie przestrzegać przepisy BHP.

Ewentualne uzasadnione zmiany wprowadzone do projektu, wynikłe w trakcie wykonawstwa powinny być uzgodnione z projektantem, Inwestorem i Użytkownikiem oraz naniesione tak, by mogły stanowić materiał inwentaryzacyjny.

- KONIEC -

Wykaz materiałów podstawowych - PK3


Tab. 1.1

Lp	Wyszczególnienie	Typ	jedn.	ilość
1	Wyłącznik nadmiarowo prądowy	S 301 B 6	szt	1
2	Uziom pionowy kompletny ocynkowany 3m	3x1,0m	szt	3
3	Kabel sieciowy LAN	UTP kat. 5e	mb	280
4	Kabel światłowodowy jednomodowy 4J	Z-XOTKtsd4J	mb	140
5	rura osłonowa f40	RHDPE 40/3,7	mb	6
6	przełącznica ODF 1U/12xSC	ODF 12xSCA	szt	1
7	słup stylizowany 6-8m /lub odzyskany z demontażu)	typ oświetleniowy	szt	1
8	fundament słupa 40x40	typ oświetleniowy	szt	1
9	Patchcord SC/APC	SM	szt	4
10	taśma z oznacznikiem metalizującym		mb	6
11	gn 230V gniazdo na szynę DIN		szt	2

Wykaz podstawowego sprzętu i oprogramowania - PK3

Tab. 1.2

Lp	Wyszczególnienie	Typ	jedn.	ilość
1	Kamera stałopozycyjna zewnętrzna wraz z licencją	wg specyfikacji	szt	4
2	Przełącznik PoE temp., typ 1	wg specyfikacji	szt	1
3	UPS typ 1	wg specyfikacji	szt	1
4	Wkładka SFP	wg specyfikacji	szt	2

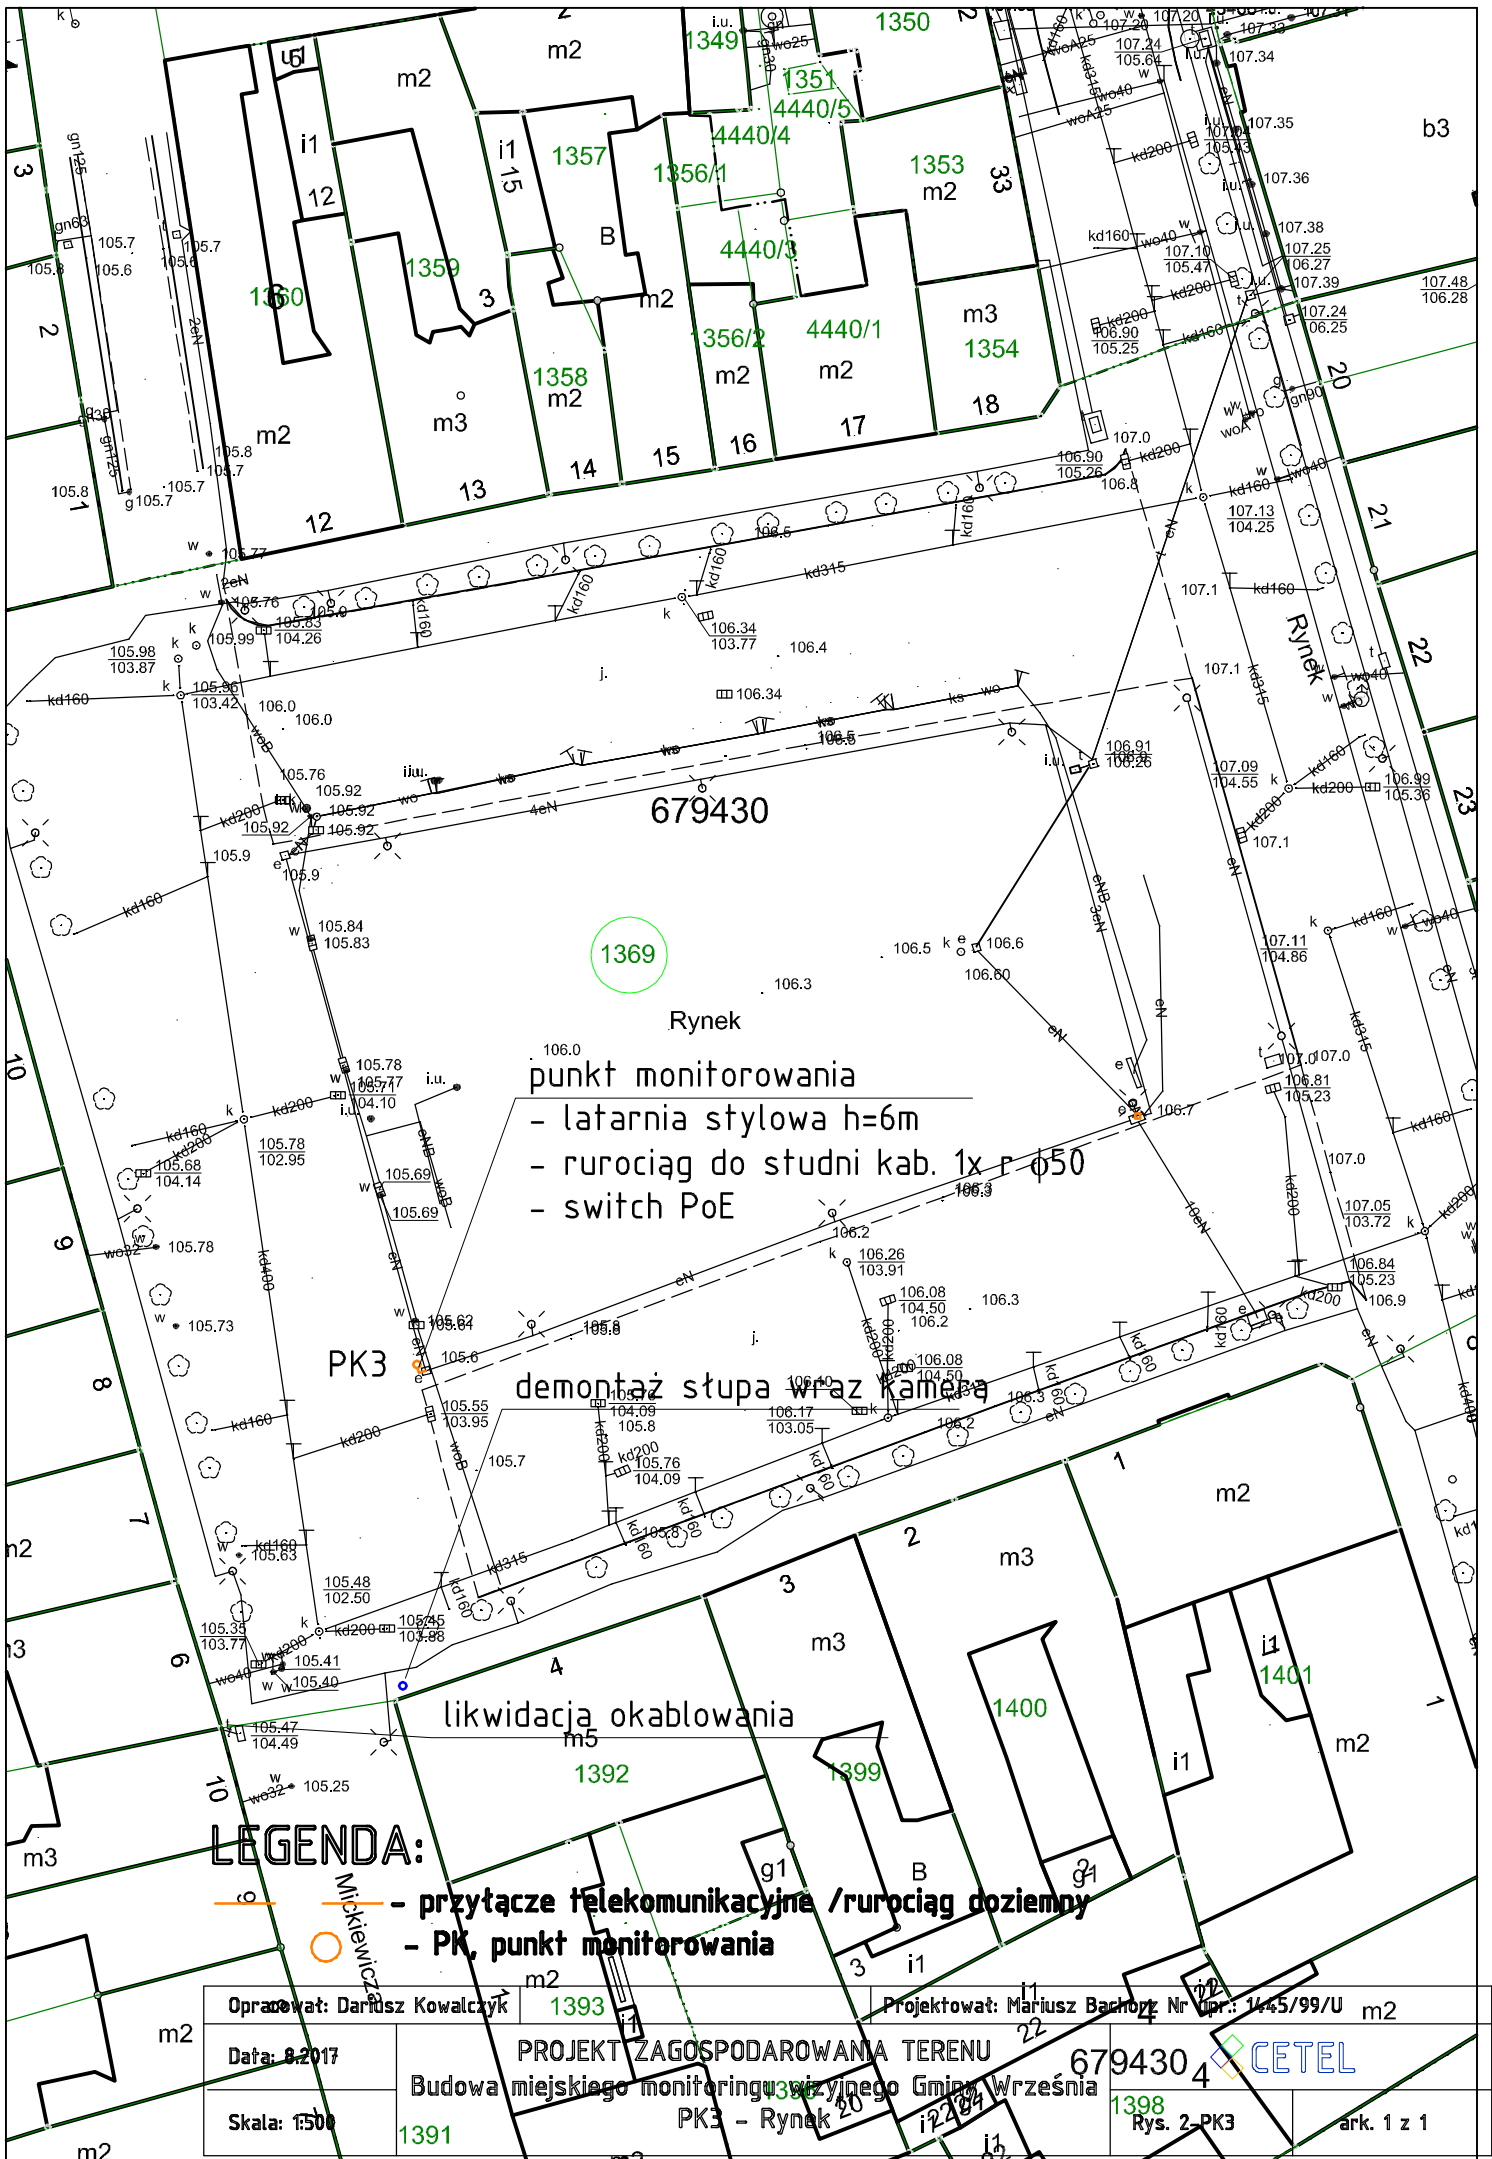

1369

Rynek

punkt monitorowania

- latarnia stylowa h=6m
- rurociąg do studni kab. 1x r Ø50
- switch PoE

demontaż stupa wraz kamerą

likwidacja okablowania

LEGENDA:

-  - przytącze telekomunikacyjne /rurociąg doziemny
-  - PK, punkt monitorowania

Opracował: Dariusz Kowalczyk	1393	Projektował: Mariusz Bachorz	Nr. Opr.: 1445/99/U
Data: 8.2017	PROJEKT ZAGOSPODAROWANIA TERENU		679430
Skala: 1:500	Budowa miejskiego monitoringu wizyjnego Gminy Września		CETEL
	1391	PK3 - Rynek	1398 Rys. 2-PK3
			ark. 1 z 1


demontaż okablowania z elewacji

demontaż okablowania z kanalizacji OPL

Słup do likwidacji

- słup po demontażu po dopasowaniu cokołu i renowacji przeznaczony do montażu w płycie Rynku

UMAGA:

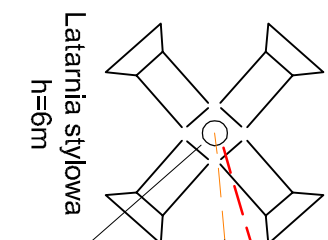

Latarnia stylowa h=6m
wprowadzić do wnętrza słupa 2x RHDPPE 40/3,7 - 6,0 mikroprzetwornica w skrzynce słupowej

Punkt monitorowania PK3

4x kabel UTP kat. 5e
dł. trasowa: 59,0m
dł. kabla 4x: 70,0m

zapas w pętli

kabel światłowodowy Z-XOTKtsd 8J
dł. trasowa: 95,0
dł. kabla: 140,0

Szafa elektryczna montaż switch PoE UPS zabezpieczenia

drabinki kablowe

ODF projektowany w serwerowni UG

ul. Rynek

ul. Rynek

- LEGENDA:**
- przytaczce telekomunikacyjne / kanalizacja UG
 - przytaczce zasilające YKY/UTP
 - PK, punkt monitorowania

Opracował: Dariusz Kowalczyk		Projektował: Mariusz Bachorz Nr upr.: 1445/99/U	
Data: 8.2017	Budowa miejskiego monitoringu wizyjnego Gminy Września		
Skala: - : -	Schemat sieci kablowej PK3 - Rynek		
		Rys. 3-PK3	ark. 1 z 1