

oświadczam, że niniejszy dokument został opracowany w wyniku prac geodezyjnych i kartograficznych, których rezultaty zawiera operat techniczny pozytywnie zweryfikowany. Jednocześnie informuję, że jestem świadomy odpowiedzialności karnej za złożenie fałszywego oświadczenia.

Identyfikator zgłoszenia prac geodezyjnych	6640.6028.2022
Organ służby geodezyjnej, który otrzymał zgłoszenie	Starosta Zgierski PODGIK w Zgierzu
Wykonawca prac geodezyjnych	"ALLGEO"
Nr oraz data sporządzenia dokumentu zawierającego wynik pozytywnej weryfikacji	prot. nr 58226 z dnia 07.12.2022r. P.1020.2022.6098
Imię i nazwisko oraz nr uprawnień zawodowych kierownika prac	Geodeta uprawniony mgr inż. Rafał Szałwiński nr upr. 19282

07 GRU 2022



- Legenda:
- S1 - istn. studnia głębinowa do likwidacji (według odrębnego opracowania)
 - S2 - istn. studnia głębinowa o obudowie podziemnej
 - S3 - proj. studnia głębinowa w obudowie naziemnej
 - 1 - istn. budynek stacji wodociągowej
 - 2 - istn. zbiornik wody czystej, V=150m³
 - 3 - istn. zbiornik bezodpływowy na ścieki z chlorowni
 - 4 - istn. zbiornik na ścieki sanit.
 - proj. przewód wodociągowy
 - + - proj. zasuwa
 - - - - - proj. kabel energetyczno-sterowniczy
 - ▨ - proj. opaska wokół studni głębinowej z kostki betonowej

Niniejsza mapa jest zgodna z mapą sytuacyjno-wysokościową do celów projektowych w skali 1:500 zaewidencjonowaną przez Starostę Pajęczańskiego w dniu 07.12.2022r. pod numerem ewidencyjnym P.1020.2022.6098

mgr inż. Bartłomiej Kozłowski
za zgodność z oryginałem: upr. bud. nr PWOS 10
do projektowania i nadzoru nad budowlanymi
w specjalności sieci i instalacji sanitarnych

Uzgodniono bez zastrzeżeń Projekt budowy studni, roztworu i nieuchwytności wód i ścieków w Maciejowie na podstawie ustawy z dnia 14 marca 1985 r. o Państwowej Inspekcji Sanitarnej z dnia 09.08.2023r.
PPIS.ZNS.90282.16.2023.HG

PAŃSTWOWY POWIATOWY INSPEKTOR SANITARNY w Zgierzu
z up.
mgr Beata Próchniewicz
Zastępca Państwowego Powiatowego Inspektora Sanitarnego w Zgierzu

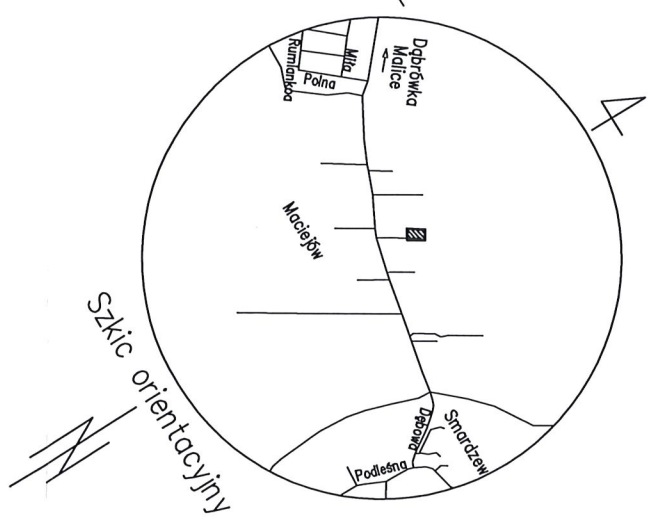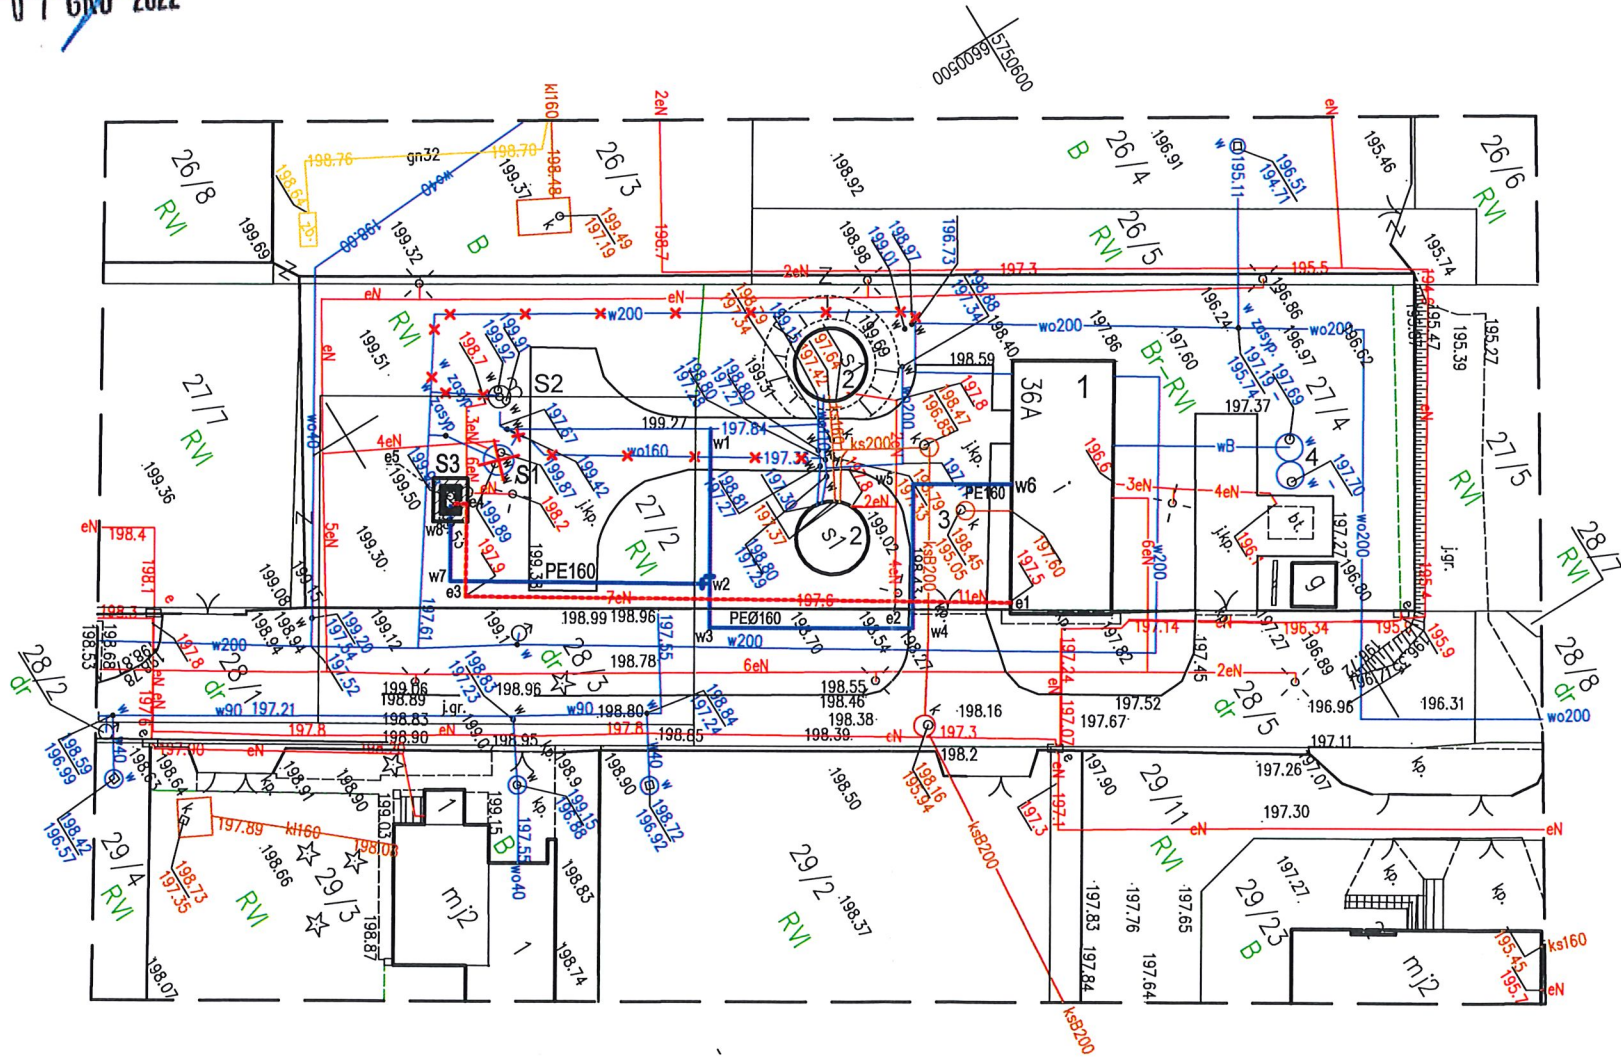

Uwaga:
Mapa d/c projektowych została wykonana bez ustalenia obciążeń służebnościami gruntowymi.
"Z" - symbol przynależności do działki (przechoczenie)
- - - - - zakres opracowania

Nie wyklucza się istnienia w terenie innych przewodów o których brak jest informacji w instytucjach branżowych. Wynika to z zasłyszności historycznych lub niedopełnienia przepisów zgłoszenia do inwentaryzacji. (Ustawa Prawo Geodezyjne i Kartograficzne Dz.U. z 2000r Nr 100 z późn. zmianami)

woj. łódzkie powiat zgierski gmina Zgierz id. jedn. ewid. 102009_2 obręb: Maciejów id. obrębu 102009_2.0025 dz nr 27/2, 27/4	Mapa do celów projektowych w skali 1 : 500 Mapę sporządzono na podstawie mapy zasadniczej gminy Zgierz sekcja numer 112.432.14, układ 2000 – sekcja nr 6.166.33.23.2.4 materiałów archiwalnych, oraz pomiaru uzupełniającego z listopada 2022 r.	Wykonawca: Kompleksowe Usługi Geodezyjne i Kartograficzne ALLGEO 91-223 Łódź ul. Margowa 9 pok 212A NIP 947-180-97-92 REGON 100248040 tel.kom 694-732-431 www.allgeo.pl Kierownik pracy : Układ wysokości Kronsztadt 60 Układ współrzędnych "2000/18" KERG: 6640.6028.2022 Łódź dnia 28.11.2022r.
--	--	---

KOMA Zakład Projektowania i Realizacji Inwestycji s.c. 91-455 Łódź, ul. Żurawia 3/5 tel. (42) 630 04 84			
Objekt: Budowa studni na terenie stacji wodociągowej w Maciejowie	Treść rys. : Projekt zagospodarowania		Rodzaj proj. PB
Projektował: inż. Jan Kozłowski	Upr. bud	Podpis	Data: 03.2023
Projektował: mgr inż. Bartłomiej Kozłowski			Skala: 1:500
Sprawdził: inż. Hanna Majewska			Nr rys: 1