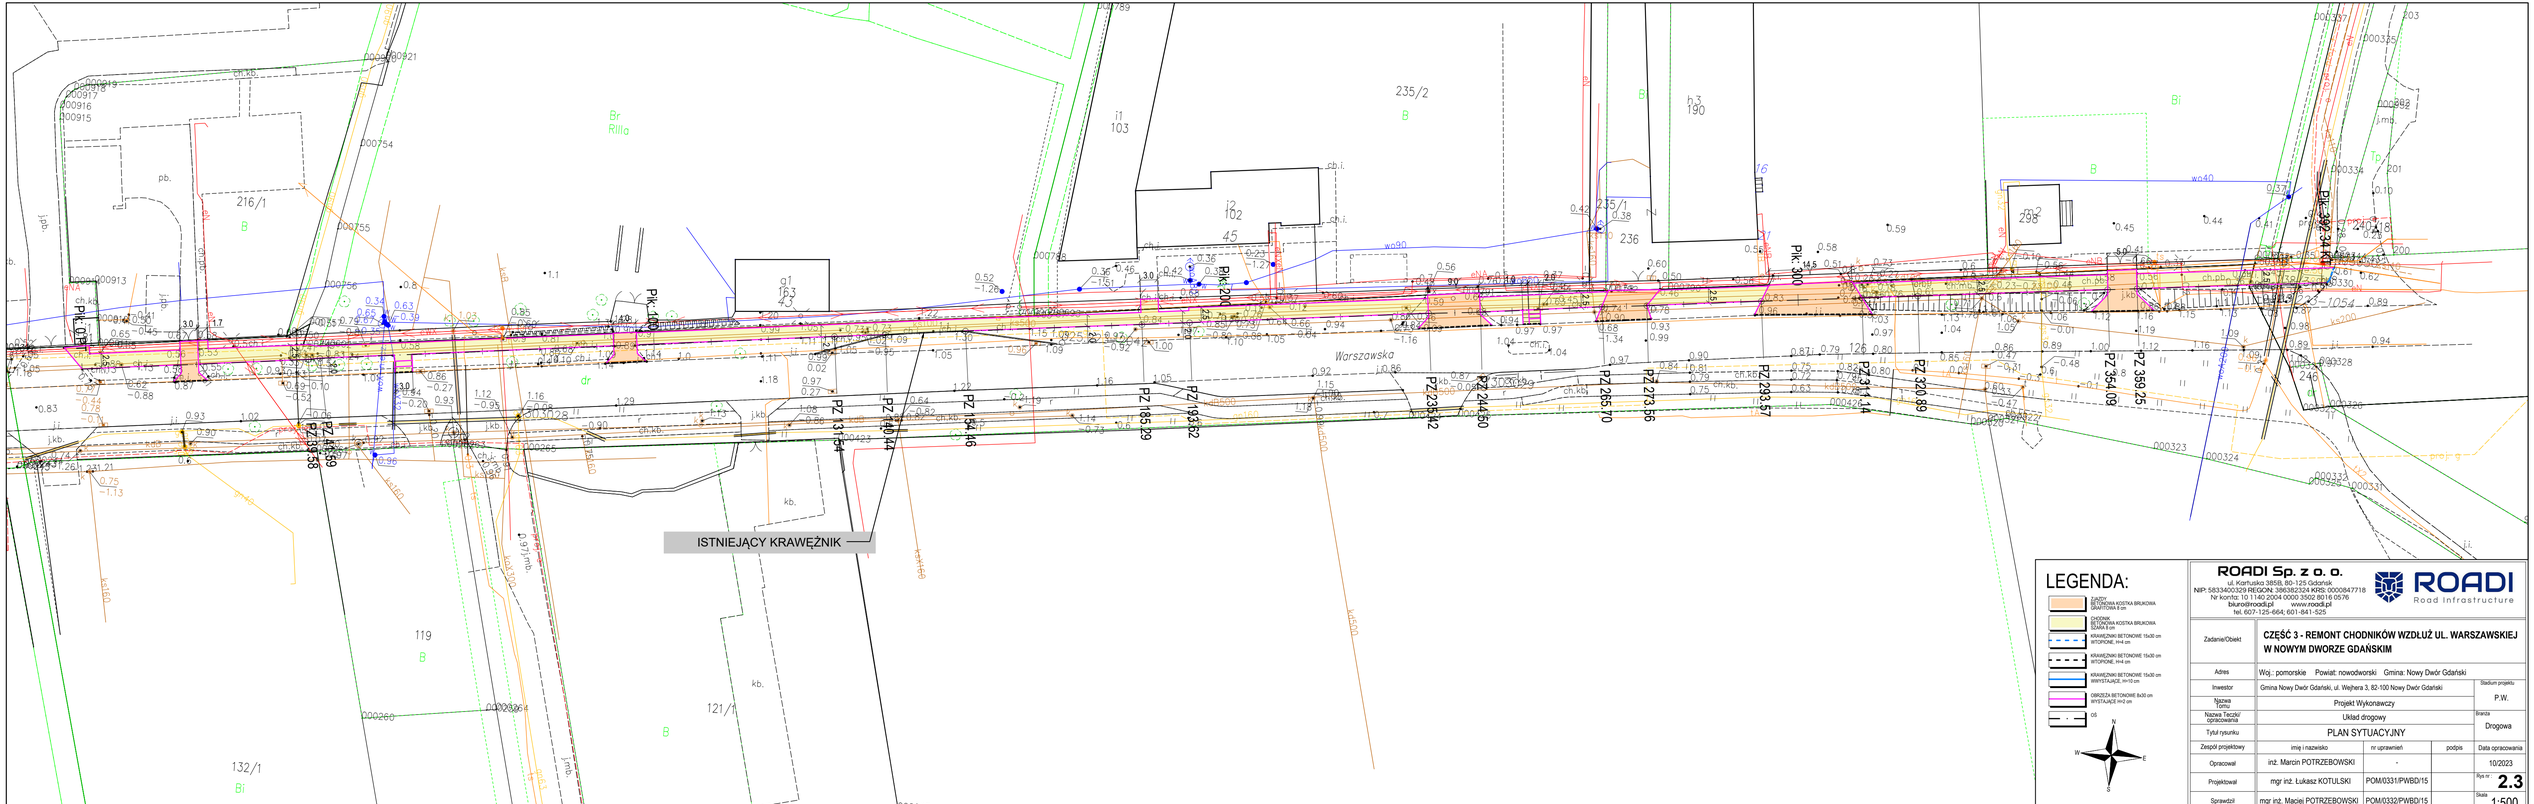

ROADI Sp. z o. o.
ul. Kartuska 385B, 80-125 Gdańsk
NIP: 5833400329 REGON: 386362324 KRS: 0000847718
Nr konta: 10 1140 2004 0000 3502 8016 0576
biuro@roadi.pl www.roadi.pl
tel. 607-125-664; 601-841-525

Zadanie/Obiekt	**CZĘŚĆ 3 - REMONT CHODNIKÓW WZDŁUŻ UL. WARSZAWSKIEJ W NOWYM DWORZE GDAŃSKIM**			
Adres	Woj.: pomorskie Powiat: nowodworski Gmina: Nowy Dwór Gdański			
Inwestor	Gmina Nowy Dwór Gdański, ul. Wejhera 3, 82-100 Nowy Dwór Gdański			Stadium projektu: P.W.
Nazwa Tomu	Projekt Wykonawczy			
Nazwa Tecznic/ opracowania	Układ drogowy			Branża: Drogowa
Tytuł rysunku	PLAN SYTUACYJNY			
Zespół projektowy	imię i nazwisko	nr uprawnień	podpis	Data opracowania
Opracował	inż. Marcin POTRZEBOWSKI	-		10/2023
Projektował	mgr inż. Łukasz KOTULSKI	POM/0331/PWBD/15		Rys nr: **2.3**
Sprawdził	mgr inż. Maciej POTRZEBOWSKI	POM/0332/PWBD/15		Skala: 1:500