

Projekt stałej organizacji ruchu drogowego.

**Projekt stałej organizacji ruchu drogowego w ciągu
ul. Polnej w związku z montażem progu płytowego
przy posesji nr 80.**

Inwestor:
Urząd Miasta Mikołów
ul. Rynek 16
43-190 Mikołów

Wykonawca robót:
Feniks GT sp. z o.o.
ul. Lipowa 19a
44-207 Rybnik

Załącznik do zatwierdzenia / opinii
pismo Nr PZD.DIR.500.....**1.04.2021. MN**
z dnia**16. 02. 2021**.....

Termin ważności zatwierdzenia/opinii
do dnia**28. 02. 2022**.....

Starosta Mikołowski
43-190 Mikołów, ul. Żwirki i Wigury 4a

Opracował:


Jakub Wróbel
tel.: 668 529 116
email: j.wrobel@feniksgt.pl

Styczeń 2021

Urząd Miasta Mikołów
Referat Utrzymania
Infrastruktury Komunalnej
Rynek 16
43-190 Mikołów

Dane do faktury:

FENIKS GT SPÓŁKA Z O.O.
44-207 Rybnik, ul. Lipowa 19A
NIP: 642 31 02 024

Sąd Rejonowy w Gliwicach
X Wydział Gospodarczy
KRS 0000422663

REGON: 241260763
Konto bankowe: mBank S.A.
nr konta 27 1140 2004 0000 3802 7541 6435

STAROSTA MIKOŁOWSKI

43-190 Mikołów, ul. Żwirki i Wigury 4a

Łaziska Górne, dnia 16 lutego 2021 r.

Nr sprawy: PZD.DIR.5001.04.2021.MN

L. dz. 261 /2021

444. n. n. 02.1. 9

Urząd Miasta Mikołów	
Załącznik	Godz.
wpłynęło	18-02-2021
BGK	

22.02.21

Burmistrz Miasta Mikołów
43-190 Mikołów, Rynek 16

Działając na podstawie art. 10 ust. 5 ustawy z dnia 20 czerwca 1997 r. "Prawo o ruchu drogowym" (Dz. U. z 2020 r. poz. 110 – tekst jednolity) w związku z §6 ust.1, §8 ust.2 pkt.1 Rozporządzenia Ministra Infrastruktury z dnia 23 września 2003 w sprawie szczegółowych warunków zarządzania ruchem na drogach oraz wykonywania nadzoru nad tym zarządzeniem (Dz. U. z 2017r., poz. 784 – tekst jednolity), po rozpatrzeniu wniosku: BGK3.7226.5.2021 z dnia 29.01.2021r. (data wpływu 01.02.2021r.) w sprawie: **zatwierdzenia projektu stałej organizacji ruchu drogowego w ciągu ul. Polnej w Mikołowie w związku z montażem progu płytowego przy posesji nr 80**

zatwierdzam

przedłożony projekt bez uwag.

Projektowane i stosowane oznakowanie musi być wykonane zgodnie z załącznikami nr 1-4 do Rozporządzenia Ministra Infrastruktury z dnia 3 lipca 2003 r. w sprawie szczegółowych warunków technicznych dla znaków i sygnałów drogowych oraz urządzeń bezpieczeństwa ruchu drogowego i warunków ich umieszczania na drogach (Dz.U. z 2019r., poz.2311- tekst jednolity).

Jednostka wprowadzająca organizację ruchu drogowego na podstawie zatwierdzonego projektu zobowiązana jest do zawiadomienia Organu zarządzającego ruchem, Zarząd drogi i Komendanta Powiatowego Policji o terminie jej wprowadzenia, co najmniej na 7 dni przed dniem wprowadzenia organizacji ruchu.

Charakter organizacji ruchu: stała.

Termin ważności zatwierdzenia – wprowadzenia organizacji ruchu : do 28.02.2022 r.

(brak wprowadzenia przedmiotowej organizacji ruchu drogowego w całości lub części w/wym. terminie powoduje utratę ważności zatwierdzonej organizacji ruchu i konieczność ponownego wystąpienia o zatwierdzenie projektu organizacji).

Załączniki :

- opieczetowany projekt 1 egz.
- druk zawiadomienia o wprowadzeniu organizacji ruchu

Z up. Starosty

Lorek Wobla
22.02.2021

DYREKTOR
mgr inż. Edward Przybysz

Otrzymują:

- Adresat
- PZD a/a

Do wiadomości (bez zał.):

- Komenda Powiatowa Policji w Mikołowie

(zatwierdzony przez Starostę Mikołowskiego projekt znajduje się do wglądu w Powiatowym Zarządzie Dróg, 43-170 Łaziska Górne, ul. Chopina 8)

ZAWARTOŚĆ OPRACOWANIA

1. OPIS TECHNICZNY

1. Podstawa opracowania.
2. Cel opracowania.
3. Inwestor.
4. Stan istniejący.
5. Opis projektowanej organizacji ruchu.
6. Warunki techniczne.
7. Termin wprowadzenia.

2. DOKUMENTACJA RYSUNKOWA

1. Plan orientacyjny.
2. Istniejąca organizacja ruchu.
3. Plan docelowej organizacji ruchu.
4. Szczegół progu zwalniającego

rys. nr 1

rys. nr 2

rys. nr 3

rys. nr 4

Załącznik do zatwierdzenia / opinii

pismo Nr PZD.DIR.500/1.04.2021.MN

z dnia 16.02.2021

Termin ważności zatwierdzenia/opinii

do dnia 28.02.2022

Starosta Mikołowski
43-190 Mikołów, ul. Zwirki i Wigury 4a

Urząd Miasta Mikołów
Referat Utrzymania
Infrastruktury Komunalnej
Rynek 16
43-190 Mikołów

Ad 1. Podstawa opracowania.

- Zlecenie Inwestora w ramach Umowy 763/2020 z dn. 28.08.2020 r.
- Inwentaryzacja oznakowania w dniu 07.01.2021r.
- obowiązujące przepisy i normatywy:
 - Rozporządzenie Ministra Infrastruktury z dnia 23 września 2003 r. w sprawie szczegółowych warunków zarządzania ruchem na drogach oraz wykonywania nadzoru nad tym zarządzaniem (Dz. U. z 2017 r., poz. 784 z późn. zm.),
 - Rozporządzenie Ministrów Infrastruktury oraz Spraw Wewnętrznych i Administracji z dnia 31 lipca 2002 r. w sprawie znaków i sygnałów drogowych (Dz. U. z 2019r., poz.2310 z późn. zm.),
 - Rozporządzenie Ministra Infrastruktury z dnia 3 lipca 2003 r. w sprawie szczegółowych warunków technicznych dla znaków i sygnałów drogowych oraz urządzeń bezpieczeństwa ruchu drogowego i warunków ich umieszczania na drogach. (Dz. U. z 2019 r., poz. 2311 z późn. zm.)
 - Prawo o ruchu drogowym z dnia 20 czerwca 1997 r. (Dz. U. z 2020 r., poz. 11a)

Ad 2. Cel opracowania.

Na wniosek mieszkańców o montaż progu zwalniającego w związku z zagrożeniem ruchu pieszych przez pojazdy nie dostosowujące prędkości do warunków drogowych projektuje się zmianę stałej organizacji ruchu.

Ad 3. Inwestor.

Gmina Mikołów
ul. Rynek 16
43-190 Mikołów

Załącznik do zatwierdzenia / opinii
pismo Nr PZD.DIR.500.1.04.2021.MN
z dnia 16.02.2021
Termin ważności zatwierdzenia / opinii
do dnia 28.02.2022
Starosta Mikołowski
43-190 Mikołów, ul. Zwirki i Wigury 4a

Ad 4. Stan istniejący.

Ul. Polna - droga gminna.

Ul. Polna (boczna) – droga wewnętrzna gminna

W rejonie opracowania w jednej części posiada jedną jezdnię o szerokości ok. 3,50 m wykonaną w nawierzchni asfaltowej, boczne wykonane w nawierzchni szutrowej. Chodnik nie występuje – ruch pieszych odbywa się po jezdni i poboczu. Na ulicy obowiązuje dwukierunkowy ruch pojazdów. Ulica znajduje się w zabudowanym i obowiązuje na niej prędkość maksymalna 50 km/h. W rejonie opracowania nie występuje oznakowanie pionowe i poziome. Natężenie ruchu pojazdów małe, droga obsługuje głównie ruch lokalny mieszkańców. Po ulicy nie przebiega trasa komunikacji zbiorowej.

Ad. 5. Opis projektowanej organizacji ruchu.

Z uwagi na montaż progu płytowego U-16c projektuje się ustawienie w odległości 10 m z obu kierunków znaków A-11a + T-1 „20 m” + B-33 „30 km/h”. Na progu zwalniającym uzupełnić oznakowanie poziome P-25 na najazdach, a w odległości 1,0 m od najazdów progu zamontować poprzecznie punktowe elementy odblaskowe.

Dodatkowo, z uwagi na brak w terenie stosownego oznakowania, projektuje się znaki D-46/47 na bocznych wlotach ul. Polnej.

Ad 6. Warunki techniczne

Dla oznakowania pionowego należy stosować znaki:

- Grupa wielkości – małe.
- Lica znaków będą wykonane z folii odblaskowej II generacji.

Oznakowanie poziome wykonać w technologii cienkowarstwowej.

Próg zwalniający wykonać z kostki betonowej koloru czerwonego.


Zastosować szklane punktowe elementy odblaskowe o odbłyśniku wielokierunkowym 360°, montowane w nawierzchni jezdni.

Ad 7. Termin wprowadzenia

- Proponowany termin wprowadzenia – I połowa 2021 r.

Urząd Miasta Mikołów
Referat Utrzymania
Infrastruktury Komunalnej
Rynek 16
43-190 Mikołów

. 2. DOKUMENTACJA RYSUNKOWA

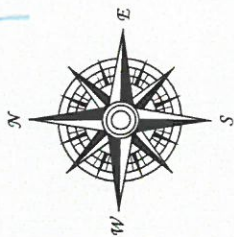

Tytuł opracowania:
Projekt stałej organizacji ruchu drogowego
w ciągu ul. Polnej w związku z montażem
pręgu płytowego przy posesji nr 80.

Temat rysunku:
Plan orientacyjny.

Opracował:
Jakub Wróbel

Data: Syczeń 2021
Skala: 1:25000

Nr rysunku:
1

STRACONA
WIOSKA

Głiwicka

RUSINÓW

Mokierska

Mokierska

PANIÓWY

Mokierska

Karola Darwina

Karola Darwina

Załącznik do zatwierdzenia / opinii
pismo Nr PZD.DIR.500 1.04.2021.M.N
z dnia 16.02.2021

Termin ważności zatwierdzenia/opinii
do dnia 28.02.2022
Starosta Mikołowski
43-190 Mikołów, ul. Zwirki i Wigury 4a

Urząd Miasta Mikołów
Referat Utrzymania
Infrastruktury Komunalnej
Rynek 16
43-190 Mikołów

Wymiana opon
"ANMAR"

Biały Dom -
Restauracja Hotel&SPA


BOROWA WIEŚ

DĄBROWA

Fiber-Polska
Technika basenowa.

Leśna Bryza

Życie na miarę, gotowe...

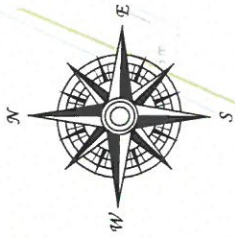

Tytuł opracowania:
Projekt stałej organizacji ruchu drogowego
w ciągu ul. Polnej w związku z montażem
pręgu płytowego przy posesji nr 80.

Temat rysunku:
Istniejąca organizacja ruchu.

Opracował:	Jakub Wróbel	Nr rysunku:	2
Data:	Styczeń 2021	Skala:	1:500

Urząd Miasta Mikołów
Referat Utrzymania
Infrastruktury Komunalnej
Rynek 16
43-190 Mikołów

KIEROWNIK
Referatu Utrzymania Infrastruktury
Komunalnej
mgr Sylwia Król

INSPEKTOR
Referatu Utrzymania Infrastruktury
Komunalnej
Urzędu Miasta Mikołów
mgr Leszek Wojski

Załącznik do pisma
nr B.073.7226.5. 2021
z dnia 29.01.2021

Załącznik do zatwierdzenia / opinii
pismo Nr PZD.DIR.500.1.04.2021.MN
z dnia 16.02.2021
Termin ważności zatwierdzenia/opinii
do dnia 28.02.2022
Starosta Mikołowski
43-190 Mikołów, ul. Zwirki i Wigury 4a



Tytuł opracowania:
Projekt stałej organizacji ruchu drogowego
w ciągu ul. Polnej w związku z montażem
pręgu płytowego przy posesji nr 80.

Temat rysunku:
Plan docelowej organizacji ruchu.

Opracował:
Jakub Wróbel

Data: Syczeń 2021
Skala: 1:500

Nr rysunku:
3

Urząd Miasta Mikołów
Referat Utrzymania
Infrastruktury Komunalnej
Rynek 16
43-190 Mikołów

KIEROWNIK
Referatu Utrzymania Infrastruktury
Komunalnej

mgr Sylwia Król

INSPEKTOR
Referatu Utrzymania Infrastruktury
Komunalnej

Urzędu Miasta Mikołów

mgr Leszek Wojski

Załącznik do pisma
nr 8453.7226.5.2021
z dnia 24.01.2021.


Załącznik do zatwierdzenia / opinii
pismo Nr PZD.DIR.500.1.04.2021.41N
z dnia 16.02.2021

Termin ważności zatwierdzenia / opinii
do dnia 28.02.2022


Starosta Mikołowski
43-190 Mikołów, ul. Zwirki i Wigury 4a




Szczegół progu zwalniającego

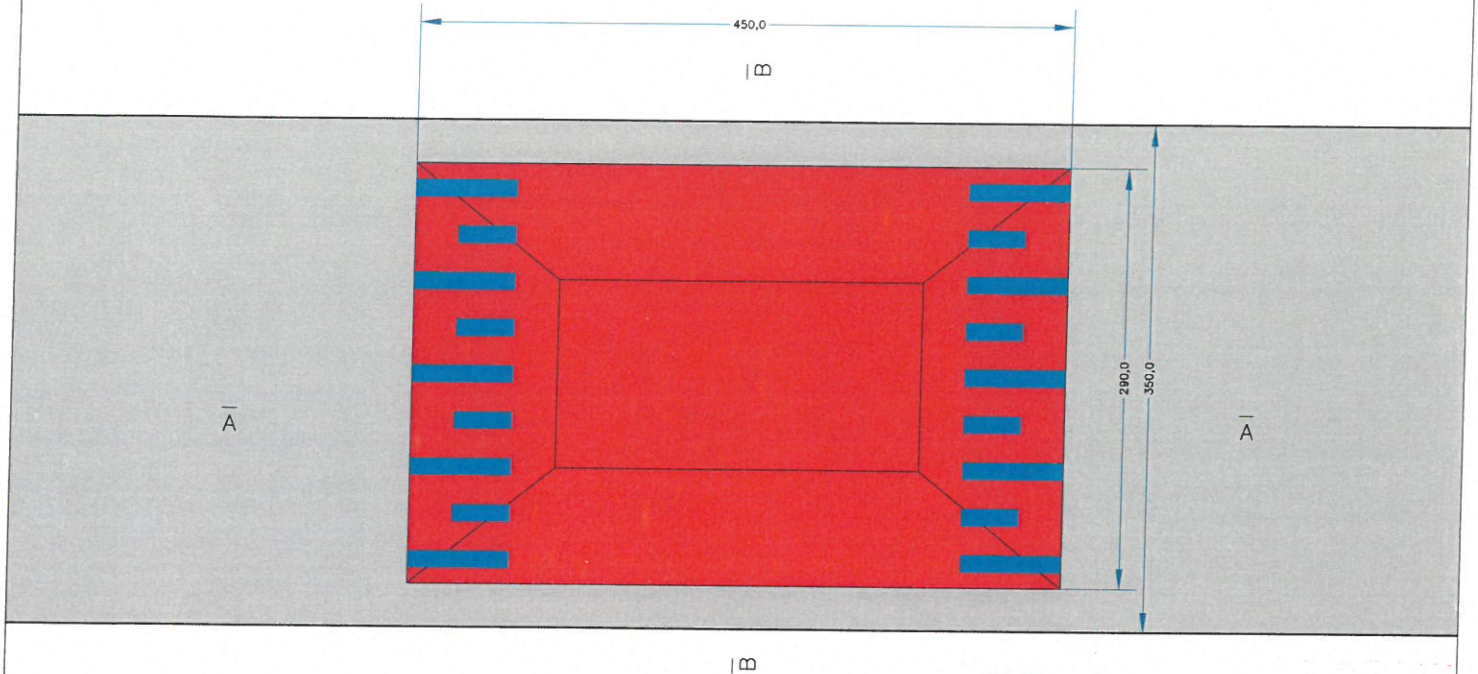

Szczegół progu zwalniającego
Przekrój A-A

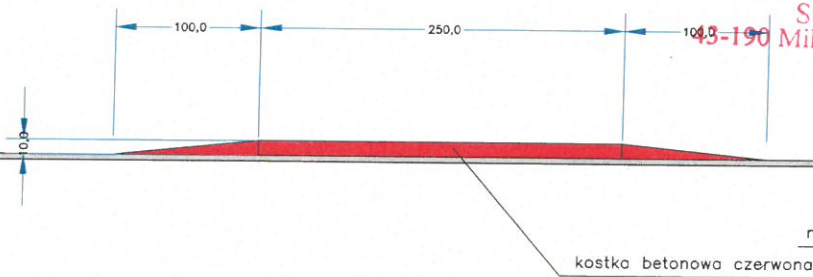

Szczegół progu zwalniającego
Przekrój B-B

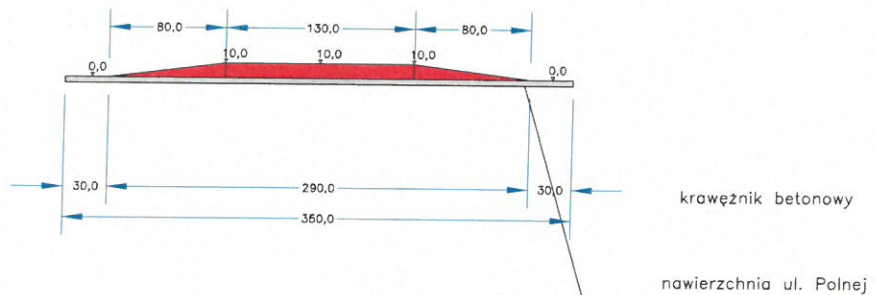

Załącznik do zatwierdzenia / opinii
pismo Nr PZD.DIR 500 **1.04.2021.MN**
z dnia **16.02.2021**
Termin ważności zatwierdzenia/opinii
do dnia **28.02.2022**
43-190 Starosta Mikołowski
Mikołów, ul. Żwirki i Wigury 4a

Urząd Miasta Mikołów
Referat Utrzymania
Infrastruktury Komunalnej
Rynek 16
43-190 Mikołów

Tytuł opracowania:
Projekt stałej organizacji ruchu drogowego
w ciągu ul. Polnej w związku z montażem
progu płytowego przy posesji nr 80.



Temat rysunku:
Szczegół progu zwalniającego

Opracował:

Jakub Wróbel

alek

Data: Styczeń 2021

Skala: 1:50

Nr rysunku:

4