

STAROSTA MIKOŁOWSKI

43-190 Mikołów, ul. Żwirki i Wigury 4a

1009
BGK3
24.07.20

Łaziska Górne, dnia 10 lipca 2020 r.

Nr sprawy: PZD.DIR.5001.46.2020.MN

L. dz. 1065 /2020

26.07.2020

24.07.2020

Joli

Urząd Miasta Mikołów	
Zał.	Godz.
wpłynęło 23-07-2020	
BGK	
pocztą	osobiście AS

Burmistrz Miasta Mikołów
43-190 Mikołów, Rynek 16

Działając na podstawie art. 10 ust. 5 ustawy z dnia 20 czerwca 1997 r. "Prawo o ruchu drogowym" (Dz. U. z 2020 r. poz. 110 – tekst jednolity) w związku z §6 ust.1, §8 ust.2 pkt.1 Rozporządzenia Ministra Infrastruktury z dnia 23 września 2003 w sprawie szczegółowych warunków zarządzania ruchem na drogach oraz wykonywania nadzoru nad tym zarządzaniem (Dz. U. z 2017r., poz. 784 – tekst jednolity), po rozpatrzeniu wniosku: BGK3.7226.66.2020 z dnia 30.06.2020r. (data wpływu 30.06.2020r.) w sprawie: zatwierdzenia projektu stałej organizacji ruchu drogowego w ciągu ulicy Fiołkowej w Mikołowie w związku z montażem progu zwalniającego

zatwierdzam

przedłożony projekt bez uwag.

Projektowane i stosowane oznakowanie musi być wykonane zgodnie z załącznikami nr 1-4 do Rozporządzenia Ministra Infrastruktury z dnia 3 lipca 2003 r. w sprawie szczegółowych warunków technicznych dla znaków i sygnałów drogowych oraz urządzeń bezpieczeństwa ruchu drogowego i warunków ich umieszczania na drogach (Dz.U. z 2019r., poz.2311- tekst jednolity).

Jednostka wprowadzająca organizację ruchu drogowego na podstawie zatwierdzonego projektu zobowiązana jest do zawiadomienia Organu zarządzającego ruchem, Zarząd drogi i Komendanta Powiatowego Policji o terminie jej wprowadzenia, co najmniej na 7 dni przed dniem wprowadzenia organizacji ruchu.

Charakter organizacji ruchu: stała.

Termin ważności zatwierdzenia – wprowadzenia organizacji ruchu : do 31.07.2021 r.

(brak wprowadzenia przedmiotowej organizacji ruchu drogowego w całości lub części w/wym. terminie powoduje utratę ważności zatwierdzonej organizacji ruchu i konieczność ponownego wystąpienia o zatwierdzenie projektu organizacji).

Załączniki :

- opieczetowany projekt 1 egz.
- druk zawiadomienia o wprowadzeniu organizacji ruchu

Z up. Starosty

DYREKTOR
mgr inż. Bogdan Przybysz

Otrzymują:

- Adresat
- PZD a/a

Do wiadomości (bez zał.):

- Komenda Powiatowa Policji w Mikołowie

(zatwierdzony przez Starostę Mikołowskiego projekt znajduje się do wglądu w Powiatowym Zarządzie Dróg, 43-170 Łaziska Górne, ul. Chopina 8)

STAROSTA MIKOŁOWSKI

43-190 Mikołów, ul. Żwirki i Wigury 4a

1029
BGK 3
24.07.20

Laziska Górne, dnia 10 lipca 2020 r.

Nr sprawy: PZD.DIR.5001.46.2020.MN

L. dz. 1065 /2020

24.07.2020

Joh.

26.07.2020

Urząd Miasta Mikołów	
Zał.	Godz.
wpłynęło 23-07-2020 BGK	
poczta	osobiście 145

Burmistrz Miasta Mikołów
43-190 Mikołów, Rynek 16

Działając na podstawie art. 10 ust. 5 ustawy z dnia 20 czerwca 1997 r. "Prawo o ruchu drogowym" (Dz. U. z 2020 r. poz. 110 – tekst jednolity) w związku z §6 ust.1, §8 ust.2 pkt.1 Rozporządzenia Ministra Infrastruktury z dnia 23 września 2003 w sprawie szczegółowych warunków zarządzania ruchem na drogach oraz wykonywania nadzoru nad tym zarządzeniem (Dz. U. z 2017r., poz. 784 – tekst jednolity), po rozpatrzeniu wniosku: BGK3.7226.66.2020 z dnia 30.06.2020r. (data wpływu 30.06.2020r.) w sprawie: *zatwierdzenia projektu stałej organizacji ruchu drogowego w ciągu ulicy Fiołkowej w Mikołowie w związku z montażem progów zwalniających*

zatwierdzam

przedłożony projekt bez uwag.

Projektowane i stosowane oznakowanie musi być wykonane zgodnie z załącznikami nr 1-4 do Rozporządzenia Ministra Infrastruktury z dnia 3 lipca 2003 r. w sprawie szczegółowych warunków technicznych dla znaków i sygnałów drogowych oraz urządzeń bezpieczeństwa ruchu drogowego i warunków ich umieszczania na drogach (Dz.U. z 2019r., poz.2311- tekst jednolity).

Jednostka wprowadzająca organizację ruchu drogowego na podstawie zatwierdzonego projektu zobowiązana jest do zawiadomienia Organu zarządzającego ruchem, Zarządu drogi i Komendanta Powiatowego Policji o terminie jej wprowadzenia, co najmniej na 7 dni przed dniem wprowadzenia organizacji ruchu.

Charakter organizacji ruchu: stała.

Termin ważności zatwierdzenia – wprowadzenia organizacji ruchu : do 31.07.2021 r.

(brak wprowadzenia przedmiotowej organizacji ruchu drogowego w całości lub części w/wym. terminie powoduje utratę ważności zatwierdzonej organizacji ruchu i konieczność ponownego wystąpienia o zatwierdzenie projektu organizacji).

Załączniki :

- opieczetowany projekt 1 egz.
- druk zawiadomienia o wprowadzeniu organizacji ruchu

Z up. Starosty

DYREKTOR
mgr inż. Edyta Przybysz

Otrzymują:

- Adresat
- PZD a/a

Do wiadomości (bez zał.):

- Komenda Powiatowa Policji w Mikołowie

(zatwierdzony przez Starostę Mikołowskiego projekt znajduje się do wglądu w Powiatowym Zarządzie Dróg, 43-170 Laziska Górne, ul. Chopina 8)

PROJEKT STAŁEJ ORGANIZACJI RUCHU

w ciągu ul. Fiołkowej w Mikołowie w związku
z montażem progu zwalniającego

Projektował i opracował:

mgr inż. Marek Puchała



mgr inż. Krzysztof Szydłowski



Załącznik do zatwierdzenia / opinii

pismo Nr PZD.DIR.500.....146.2020

z dnia 10.07.2020

Termin ważności zatwierdzenia/opinii

do dnia 31.07.2021


Starosta Mikołowski
43-190 Mikołów, ul. Zwirki i Wigury 4a

URZĄD MIASTA
MIKOŁÓW
Referat Utrzymania Infrastruktury
Komunalnej

KIEROWNIK
Referatu Utrzymania Infrastruktury
Komunalnej


mgr Sylwia Król

2020r.

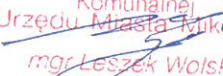INSPEKTOR
Referatu Utrzymania Infrastruktury
Komunalnej
Urzędu Miasta Mikołów

mgr Leszek Wojski

Załącznik do pisma
nr 8043.2276.66.2020
z dnia 30.06.2020

1. Podstawa opracowania

- Rozporządzenie Ministra Infrastruktury z dnia 3 lipca 2003r. w sprawie szczegółowych warunków technicznych dla znaków i sygnałów drogowych oraz urządzeń bezpieczeństwa ruchu drogowego i warunków ich umieszczania na drogach (tj. Dz. U. 2019 poz. 2311 z późn. zm.),
- Prawo o ruchu drogowym z dnia 20 czerwca 1997r. (tj. Dz. U. z 2020 r. poz. 11a),
- Rozporządzenie Ministrów Infrastruktury oraz Spraw Wewnętrznych i Administracji z dnia 31 lipca 2002r. w sprawie znaków i sygnałów drogowych (tj. Dz. U. z 2019r. poz. 2310 z późn. zm.),
- Rozporządzenie Ministra Infrastruktury z dnia 23 września 2003r. w sprawie szczegółowych warunków zarządzania ruchem na drogach oraz wykonywania nadzoru nad tym zarządzaniem (Dz. U. z 2017r poz. 784 z późn. zm.),
- Wizja lokalna w terenie.

2. Cel projektu

Na wniosek mieszkańców, w związku zagrożeniem ruchu pieszych, projektuje się zmianę stałej organizacji ruchu w ciągu ul. Fiołkowej w Mikołowie w związku z montażem progu zwalniającego.

3. Charakterystyka układu drogowego

Ulica Fiołkowa w rejonie opracowania posiada jedną jezdnię o szerokości ok 3,6 m wykonaną z asfaltobetonu bez wyznaczonych ciągów pieszych. Na ulicy obowiązuje ruch dwukierunkowy pojazdów. Ulica ma charakter drogi lokalnej, zapewnia obsługę komunikacyjną zlokalizowanych przy niej budynków mieszkalnych oraz podmiotów prowadzących na tym obszarze działalność gospodarczą. Obowiązujące prędkości:
- ulica znajduje się w obszarze zabudowanym i obowiązuje na niej prędkość 50(60) km/h
Natężenie ruchu pojazdów oraz pieszych małe.

4. Opis projektowanej organizacji ruchu

W związku z montażem progu zwalniającego płytowego U-16c projektowana stała organizacja ruchu polega na uzupełnieniu oznakowania drogowego pionowego w ciągu ul. Fiołkowej o znaki drogowe pionowe ostrzegawcze A-11a „próg zwalniający” wraz z tabliczką T-1 „25 m” oraz T-1 „30 m” określającą odległość znaku ostrzegawczego od progu, znaków zakazu B-33 „ograniczenie prędkości – 30 km/h” ustawionych przed zamontowanym progiem zwalniającym. Dodatkowo zastosowano oznakowanie drogowe poziome znak P-25 „próg zwalniający” oraz punktowe elementy odbłaskowe zamontowane w poprzek drogi przed projektowanym progiem.

Szczegółowo projektowana organizacja ruchu została przedstawiona na załączonym planie sytuacyjnym.

Załącznik do zatwierdzenia / opinii

pismo Nr PZD.DJR.500.....

z dnia 10.07.2020

Termin ważności zatwierdzenia/opinii

do dnia 31.07.2020

Starosta Mikołowski
43-190 Mikołów, ul. Zwirki i Wigury 4a

**URZĄD MIASTA
MIKOŁÓW**
Referat Utrzymania Infrastruktury
Komunalnej

Zestawienie zastosowanego oznakowania drogowego pionowego:

Oznakowanie drogowe pionowe:

- znaki ostrzegawcze:
A-11a „próg zwalniający” – 2 szt.
 - znaki zakazu:
B-33 „ograniczenie prędkości – 30 km/h” – 2 szt.
 - tabliczki do znaków:
T-1 „25m” określającą odległość znaku ostrzegawczego od progu – 1 szt.
T-1 „30m” określającą odległość znaku ostrzegawczego od progu – 1 szt.
 - urządzenia bezpieczeństwa ruchu drogowego:
Próg zwalniający płytowy U-16c wykonany z kostki betonowej w kolorze czerwonym – 1 szt.
- Szacowane projektowane oznakowanie drogowe poziome:
P-25 „próg zwalniający” – 7,2 mb

Punktowe elementy odblaskowe

5. Uwagi

Wszystkie znaki drogowe i elementy bezpieczeństwa ruchu drogowego oraz sposób ich umieszczenia na drodze powinny spełniać warunki zawarte w Rozporządzeniu Ministra Infrastruktury z dnia 3 lipca 2003r. w sprawie szczegółowych warunków technicznych dla znaków i sygnałów drogowych oraz urządzeń bezpieczeństwa ruchu drogowego i warunków ich umieszczania na drogach (tj. Dz. U. 2019 poz. 2311 z późn. zm.).

Projektowane znaki należy wykonać z folii odblaskowej II generacji.

Termin wprowadzenia organizacji ruchu: 2021r.

Załącznik do zatwierdzenia / opinii

pismo Nr PZD.DIR.500.....
z dnia 10.07.2020

Termin ważności zatwierdzenia/opinii
do dnia 31.07.2021

Starosta Mikołowski
43-190 Mikołów, ul. Zwirki i Wigury 4a



ORIENTACJA


SKALA 1 : 25 000

Załącznik do zatwierdzenia / opinii
 pismo Nr PZD.DIR.500.....146.2020
 z dnia 10.07.2020.....

Termin ważności zatwierdzenia/opinii
 do dnia 31.07.2021.....

Starosta Mikołowski
 43-190 Mikołów, ul. Żwirki i Wigury 4a

URZĄD MIASTA
MIKOŁÓW
 Referat Utrzymania Infrastruktury
 Komunalnej

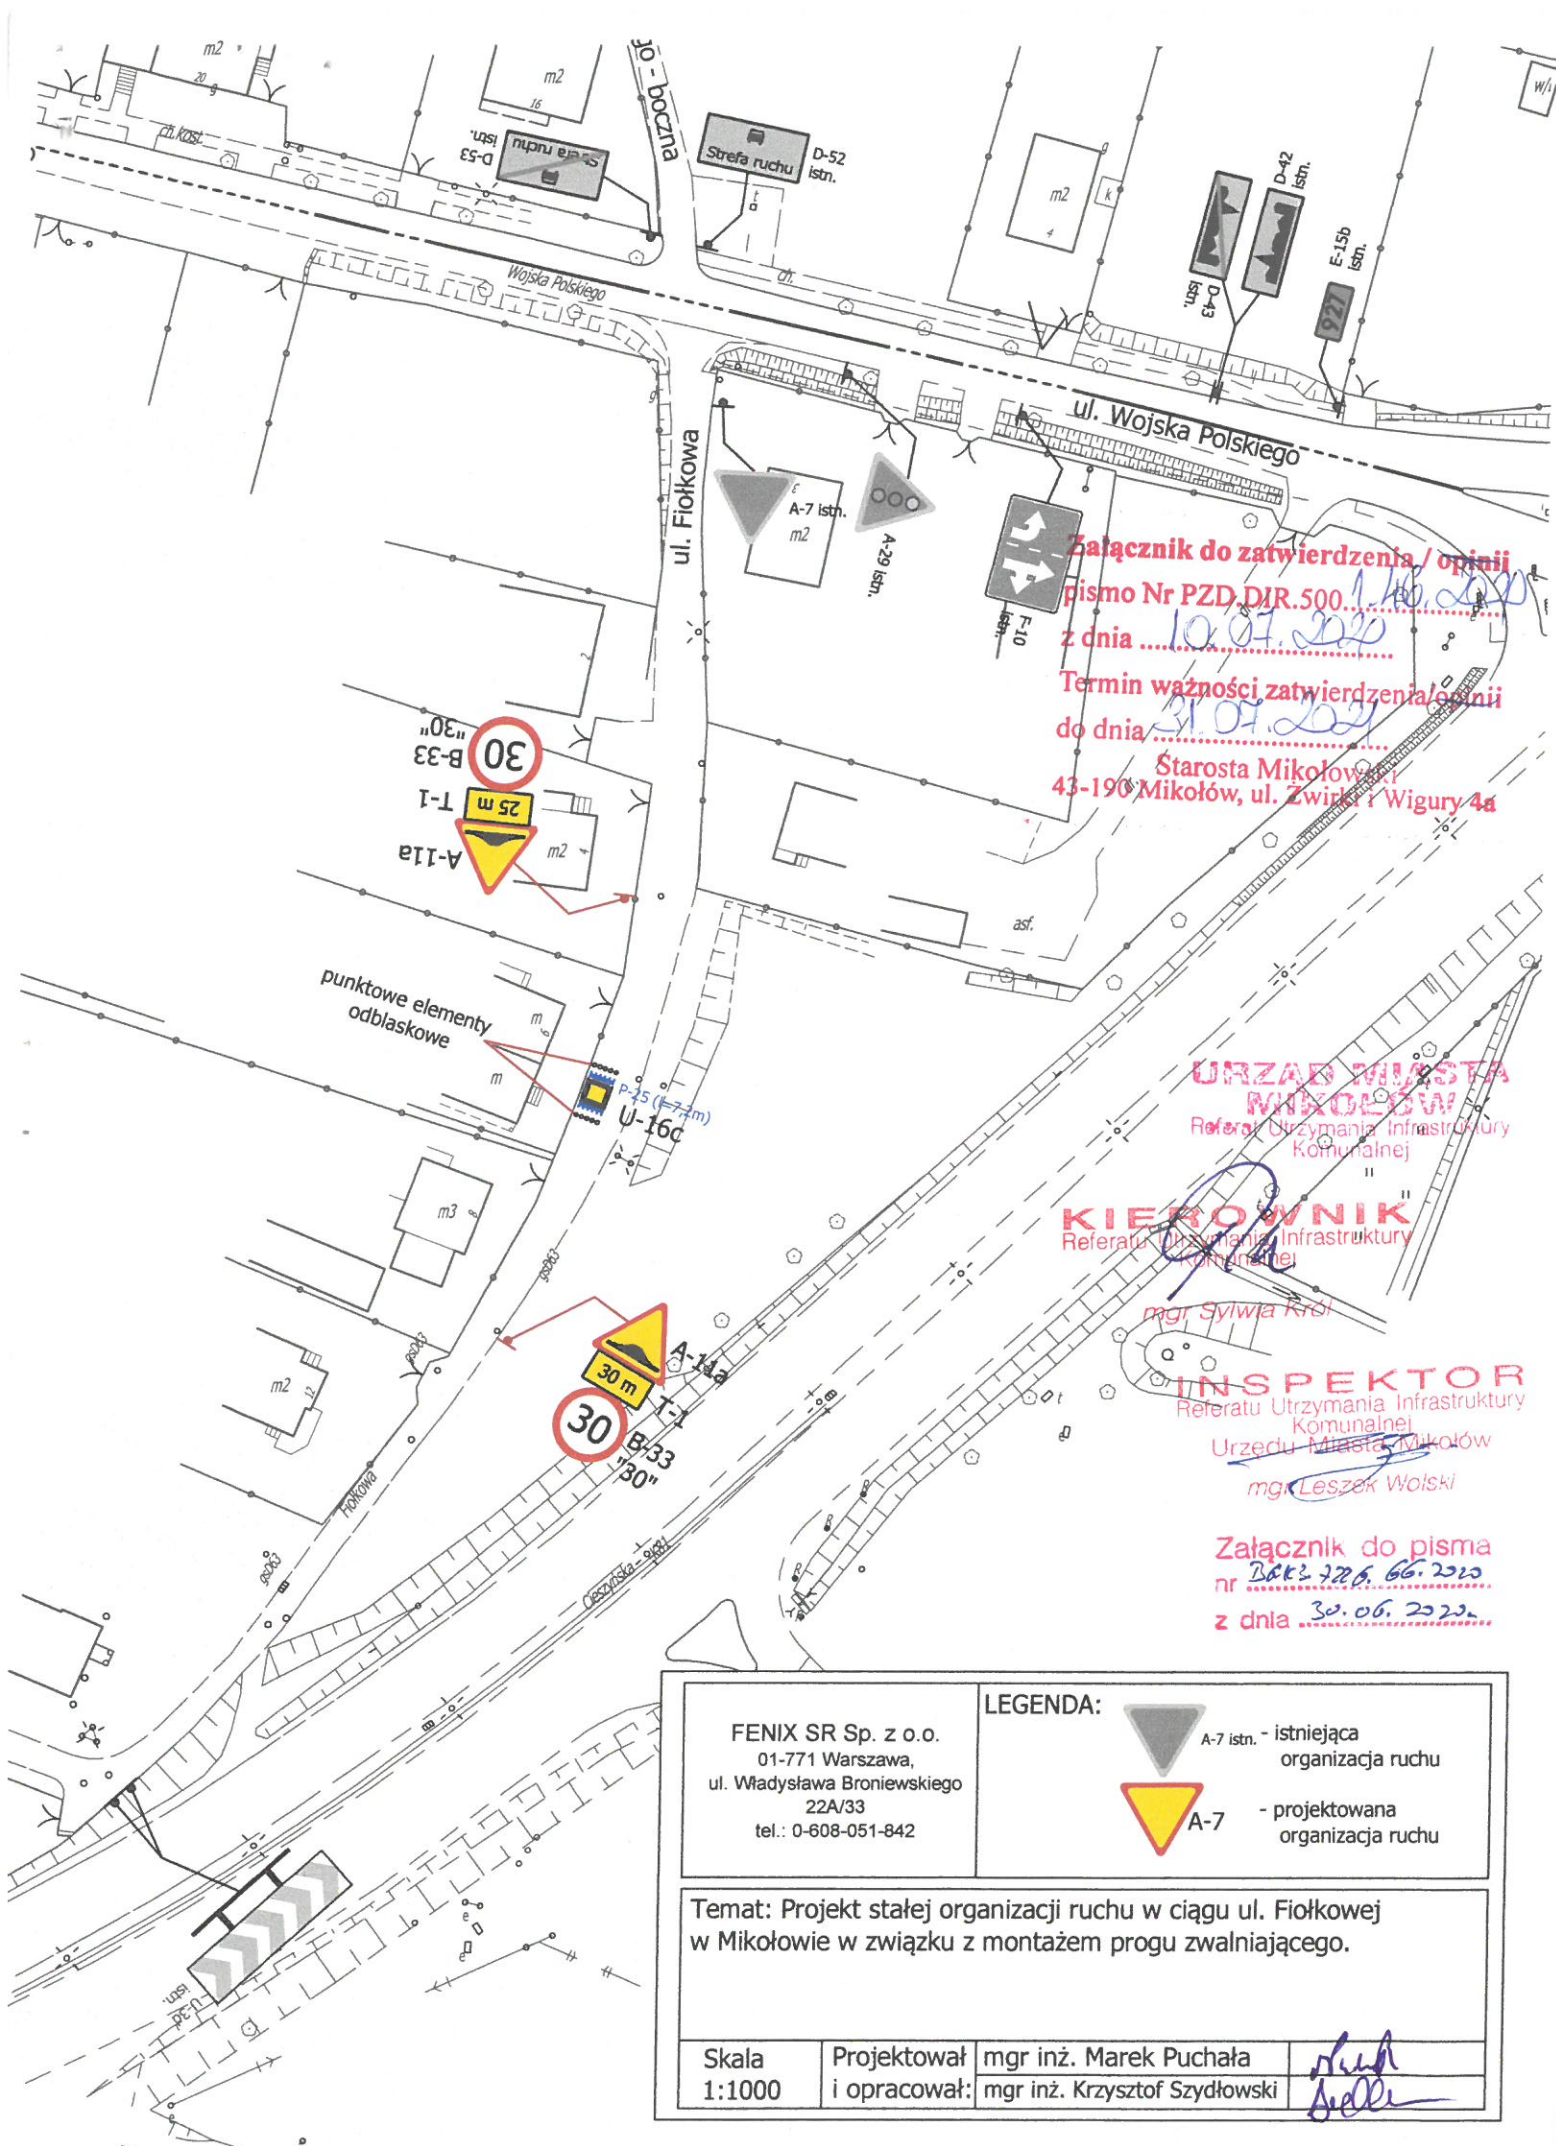

Załącznik do zatwierdzenia / opinii
pismo Nr PZD.DIR.500...
z dnia 10.07.2022
Termin ważności zatwierdzenia / opinii
do dnia 31.07.2022
Starosta Mikołowski
43-190 Mikołów, ul. Zwirki i Wigury 4a

URZĄD MIASTA
MIKOŁÓW
Referat Urządzania Infrastruktury
Komunalnej

KIEROWNIK
Referatu Urządzania Infrastruktury
Komunalnej
mgr Sylwia Król

INSPEKTOR
Referatu Utrzymywania Infrastruktury
Komunalnej
Urzędu Miasta Mikołów
mgr Leszek Wojski

Załącznik do pisma
nr 3422.226.66.2022
z dnia 30.06.2022


FENIX SR Sp. z o.o.
01-771 Warszawa,
ul. Władysława Broniewskiego
22A/33
tel.: 0-608-051-842

LEGENDA:
A-7 istn. - istniejąca organizacja ruchu
A-7 - projektowana organizacja ruchu

Temat: Projekt stałej organizacji ruchu w ciągu ul. Fiołkowej w Mikołowie w związku z montażem progu zwalniającego.

Skala 1:1000	Projektował i opracował:	mgr inż. Marek Puchała mgr inż. Krzysztof Szydłowski	<i>[Signature]</i>
-----------------	-----------------------------	---	--------------------

Szczegół progu zwalniającego
płytowego U-16c

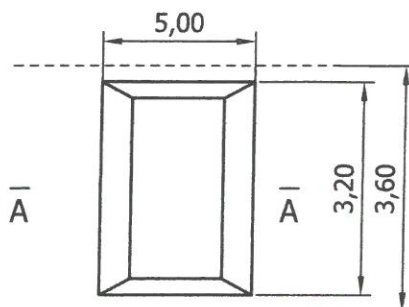


Załącznik do zatwierdzenia / opinii
pismo Nr PZD.DJR.500... 1. AG. JOP
z dnia 10.04.2020

Termin ważności zatwierdzenia/opinii
do dnia 31.07.2021

Starosta Mikołowski
43-190 Mikołów, ul. Zwirki i Wigury 4a

Przekrój podłużny
A - A

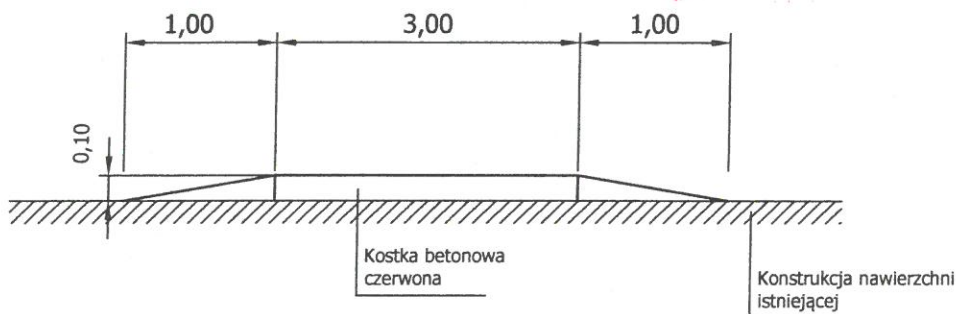

URZĄD MIASTA
MIKOŁÓW
Referat Utrzymania Infrastruktury
Komunalnej

FENIX SR Sp. z o.o.
01-771 Warszawa,
ul. Władysława Broniewskiego
22A/33
tel.: 608 051 842, 32 258 56 91

LEGENDA:



A-7 istn. - istniejąca
organizacja ruchu

A-7 - projektowana
organizacja ruchu

Temat: Projekt stałej organizacji ruchu w ciągu ul. Fiołkowej
w Mikołowie w związku z montażem progu zwalniającego
- szczegół progu zwalniającego płytowego U-16c.

Skala
1:1000

Projektował
i opracował:

mgr inż. Marek Puchała
mgr inż. Krzysztof Szydłowski

[Signature]
[Signature]