PRZEKROJ A-A

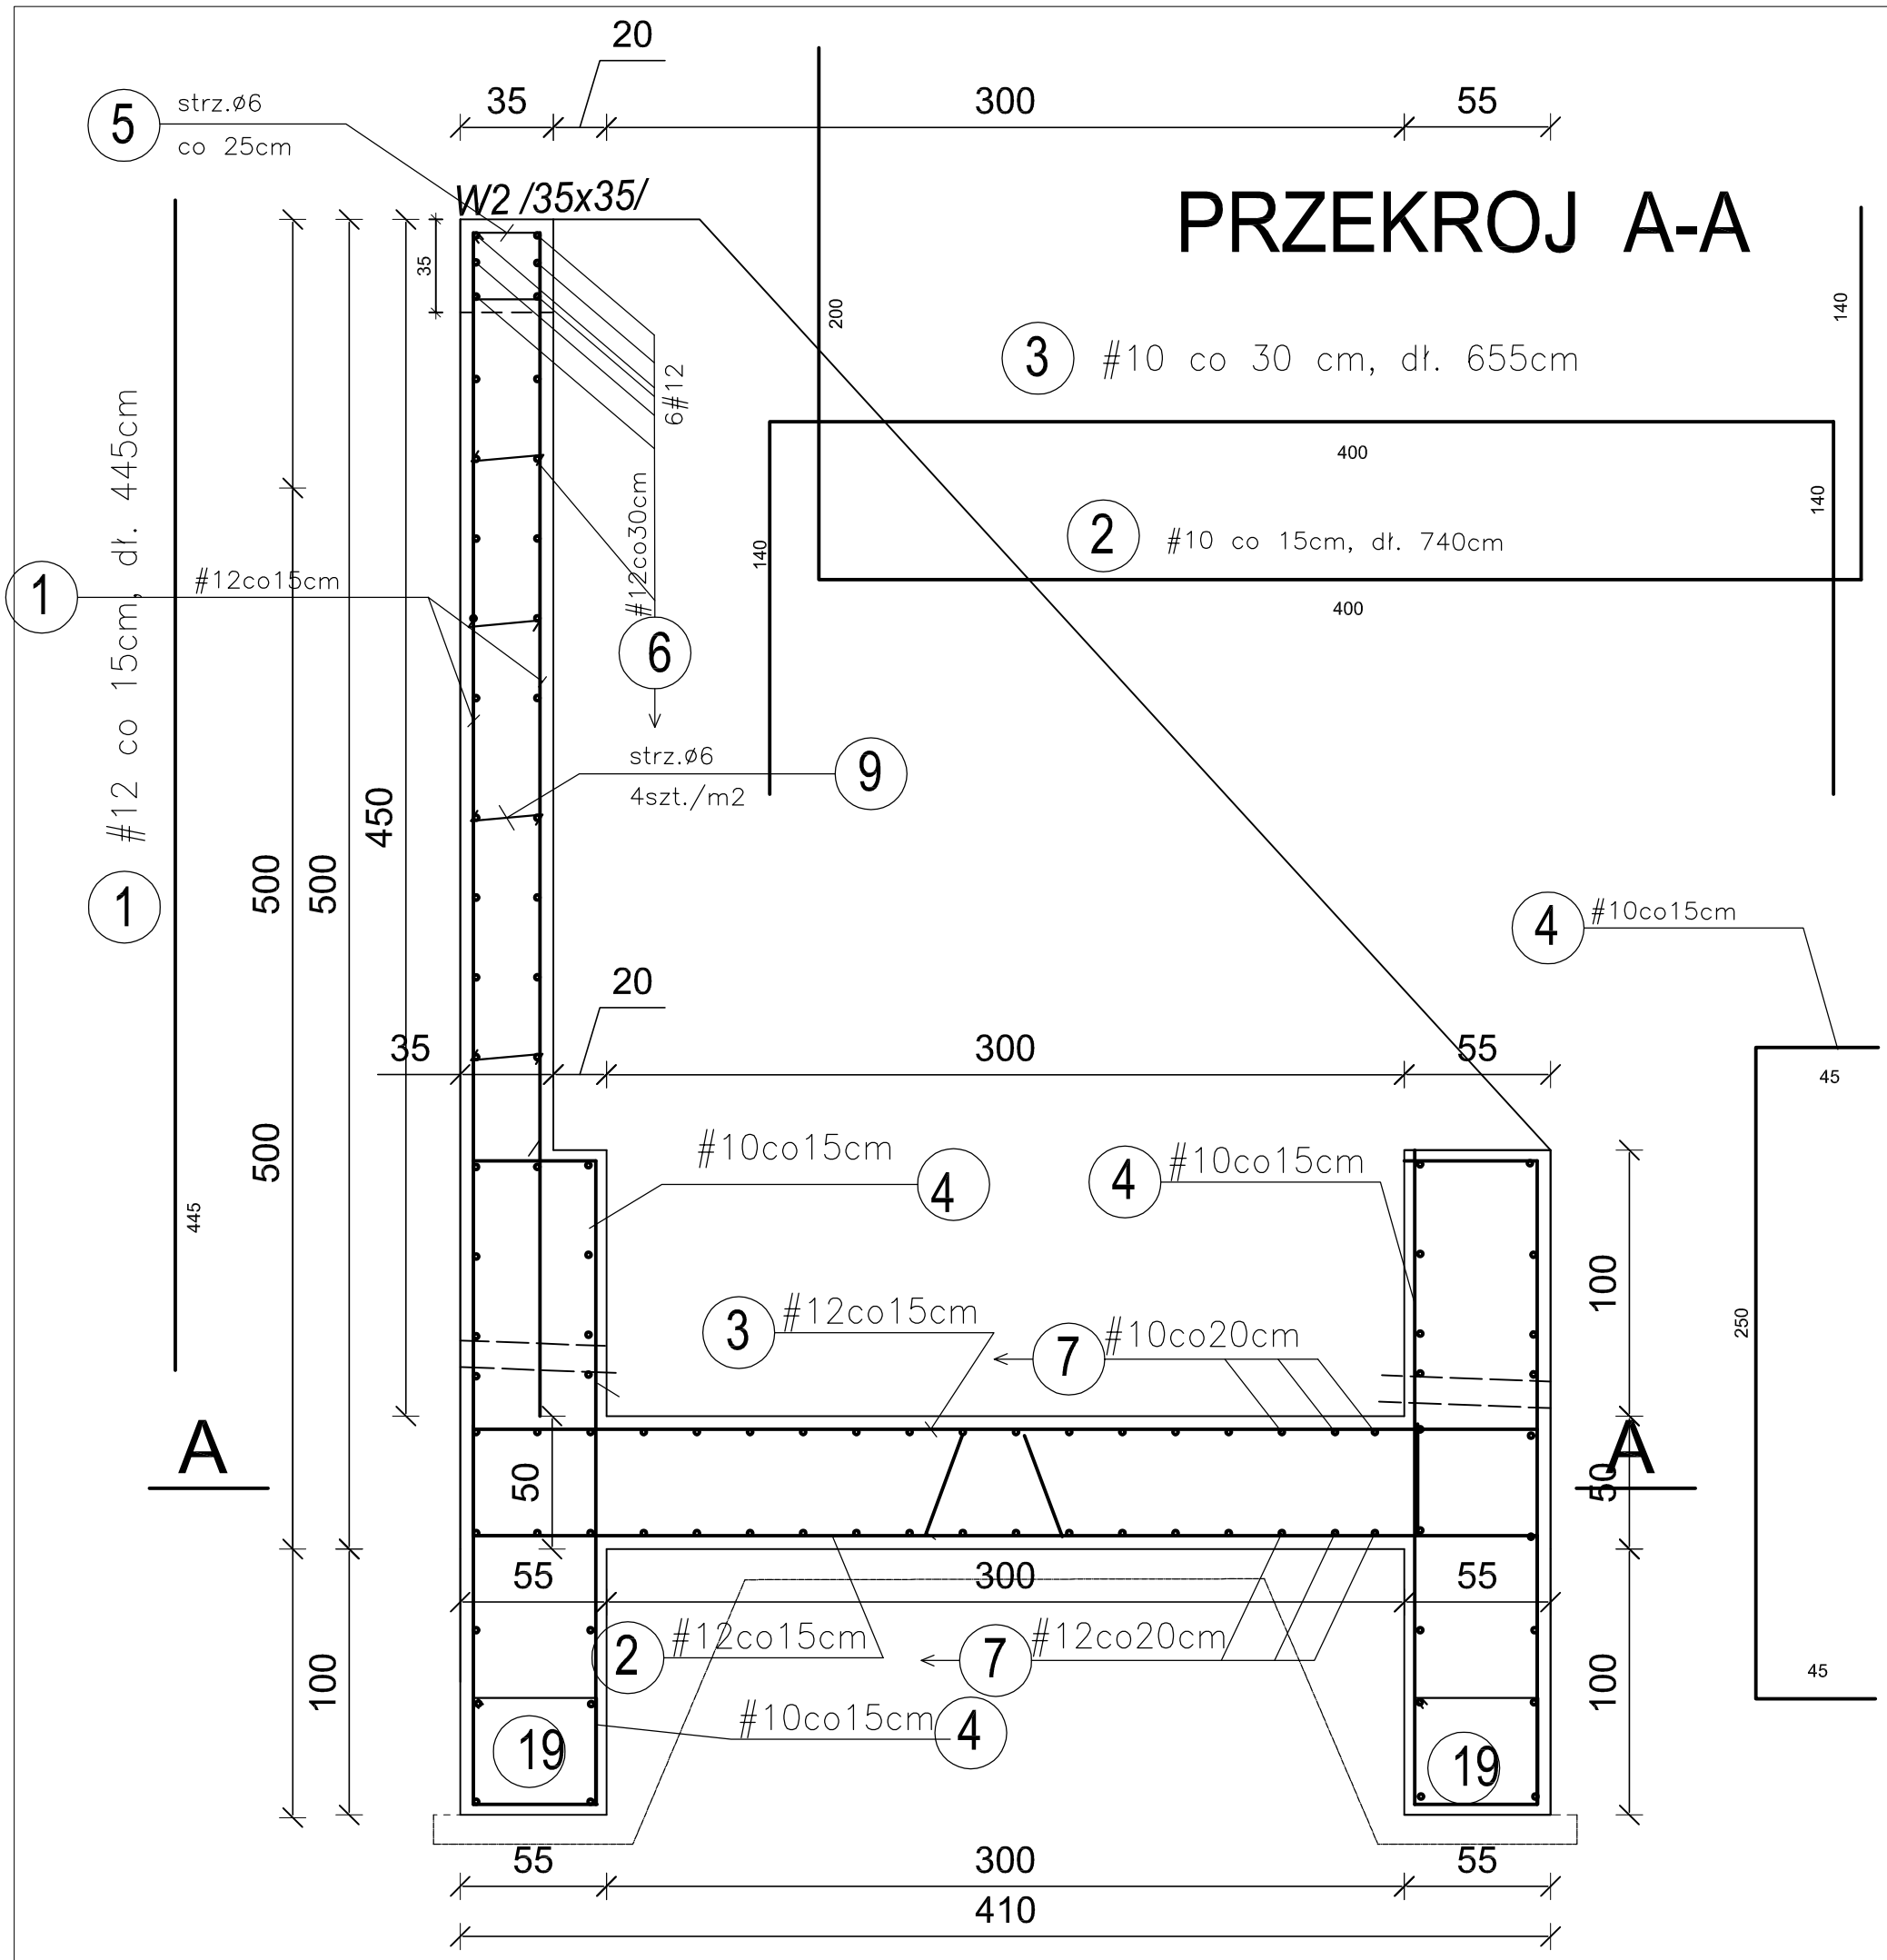

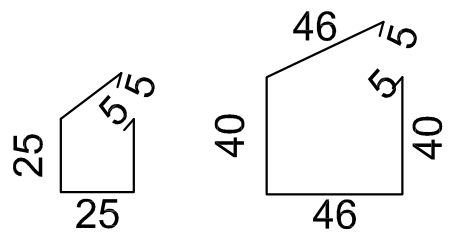

19 strz. ø6 co 25cm, dł. 182cm

5 strz. ø6 co 25cm, dł. 110cm

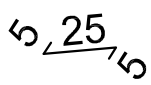

9 strz.ø6 4szt./m2

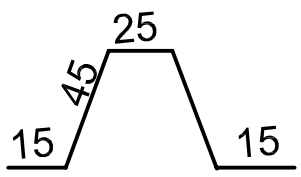

10 strz.ø10 I–145 4szt./na pole płyty

INWESTOR	Krakowskie Pogotowie Ratunkowe ul. Łazarza 14, 31 - 530 Kraków					
INWESTYCJA	Budynek Krakowskiego Pogotowia Ratunkowego miejsce stacjonowania zespołów ratownictwa medycznego na dz. 724/44, 724/46, 724/47					
NAZWA RYSUNKU	PRZEKRÓJ A - A					
FUNKCJA	IMIĘ I NAZWISKO	NR UPR.	SPECJALNOŚĆ	PODPIS	STADIUM	
PROJEKTANT	mgr inż. Barbara Pasternak	410/87	KONSTRUKCYJNO-BUDOWLANA		PROJEKT TECHNICZNY	
					DATA OPRACOWANIA 05.2022	
SPRAWDZIL	mgr inż. Marek SKAŁKOWSKI		KONSTRUKCYJNO-BUDOWLANA		SKALA 1:25	NR RYS. 5/K