

Województwo
Powiat: Kielce
Gmina: Miaso
Obręb: 0017
Działka: 1259
Ulica: Słowackiego

MAPA DO CE
SKAL
G-II.6640


Mapę wykonano
1. W układzie
2. W układzie

Mapa numer
Miasta Kielce

Nie przeprowadzono

Zakres aktualny

Arkusze map
7.143.17.14.
7.143.17.19.
7.143.17.19.
7.143.17.19.
7.143.17.19.

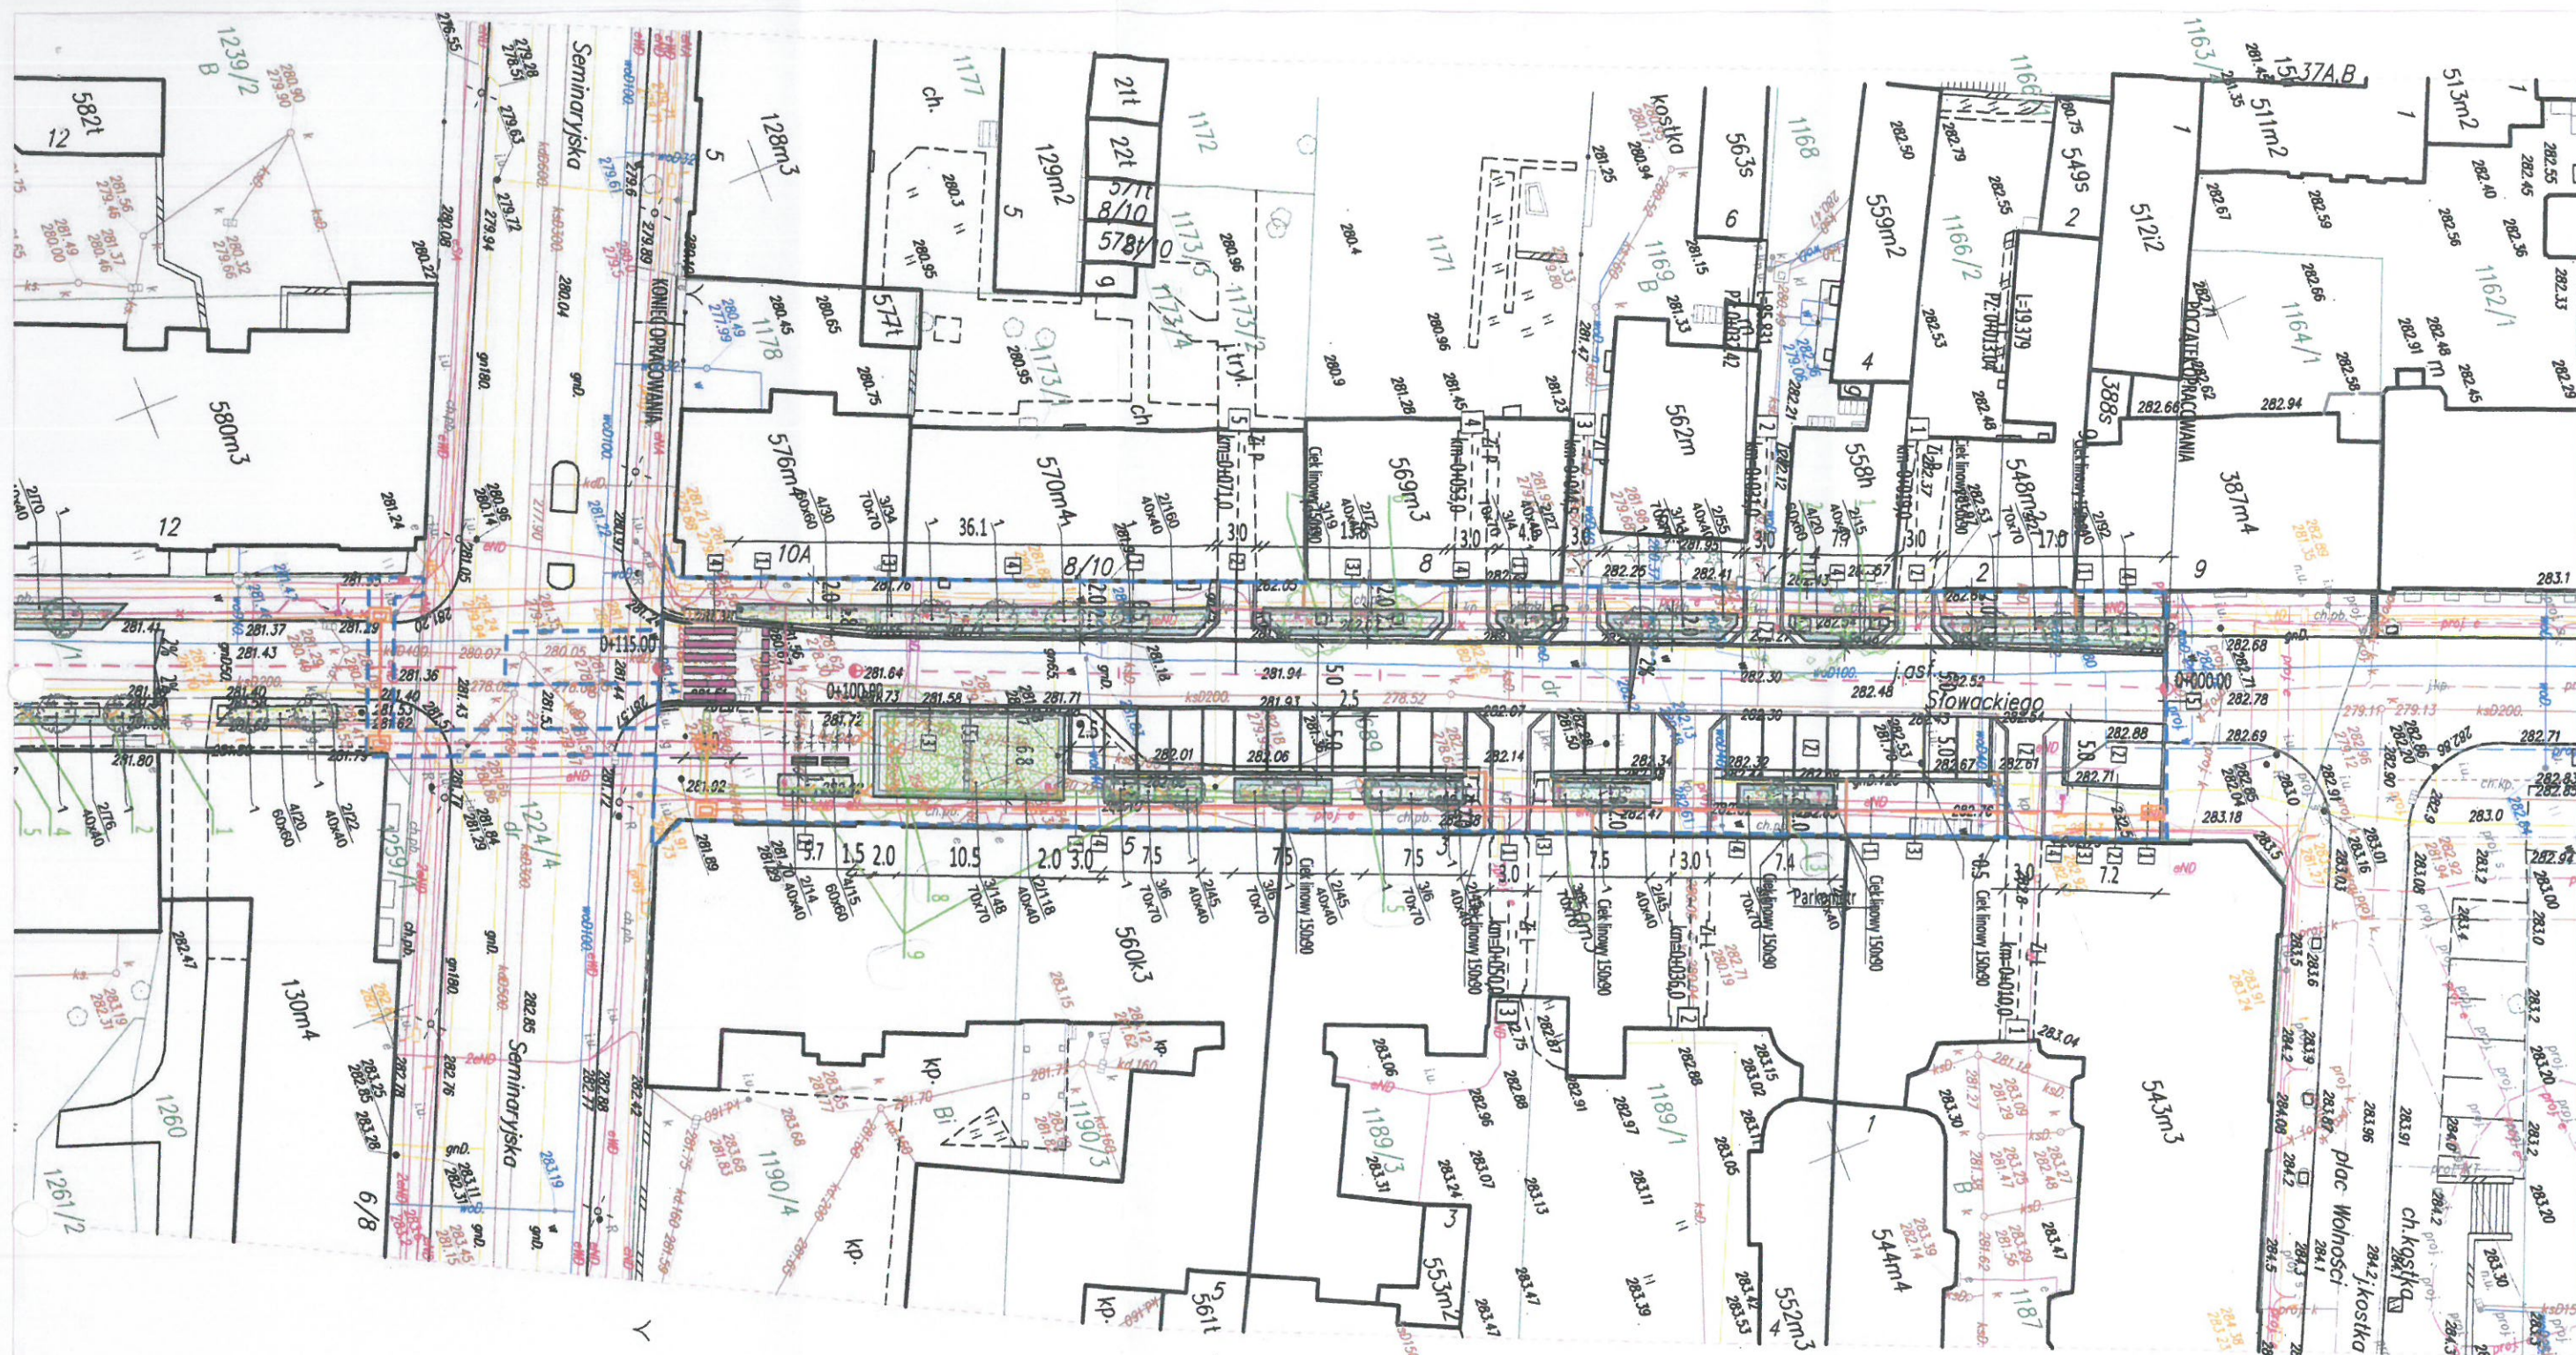

- | | | | | | |
|--|---|--|---|--|---|
| | ist. sieć gazowa | | proj. krawężnik granitowy 20cm wystający 2cm | | projektowana studnia teletechniczna SKR 2 |
| | ist. kanalizacja sanitarna | | proj. obrzeże granitowe 10cm | | projektowana przebiegu gazociągu |
| | ist. sieć wodociągowa | | linia rozgraniczenia terenu | | proj. zjazd o skosach 1:5, 1:5 |
| | ist. podziemna linia teletechniczna | | projektowana linia NN YAKXS 4x35mm2 +w rurze osłonowej R110mm | | proj. krawężnik parking dla rowerów |
| | ist. podziemna sieć energetyczna | | proj. słup oświetleniowy | | proj. ławka |
| | ist. oświetlenie uliczne | | proj. kanalizacja deszczowa | | 1 PŁYTY GRANITOWE 60x60cm - jasnoszare, groszkowane |
| | proj. zieleńce | | proj. wpust liniowy | | 2 PŁYTY GRANITOWE 15x15cm - ciemnoszare, płomieniowane |
| | proj. krawężnik granitowy 20cm wystający od 0 do 6,0cm | | proj. wpust uliczny | | 3 PŁYTY GRANITOWE 30x30cm - żółto-żółte, płomieniowane |
| | proj. krawężnik granitowy 20cm zlicowany z nawierzchnią | | projektowany kanał technologiczny 2x Ø 110 | | 4 KOSTKA GRANITOWA 4/6 czerwona, drobna |
| | proj. drzewo lub krzew do wycinki | | | | 5 KOSTKA GRANITOWA 14x30cm jasnoszara, groszkowana, cięta |
| | projektowane nasadzenia | | | | |