



Rzut z góry wyniesionego przejścia dla pieszych

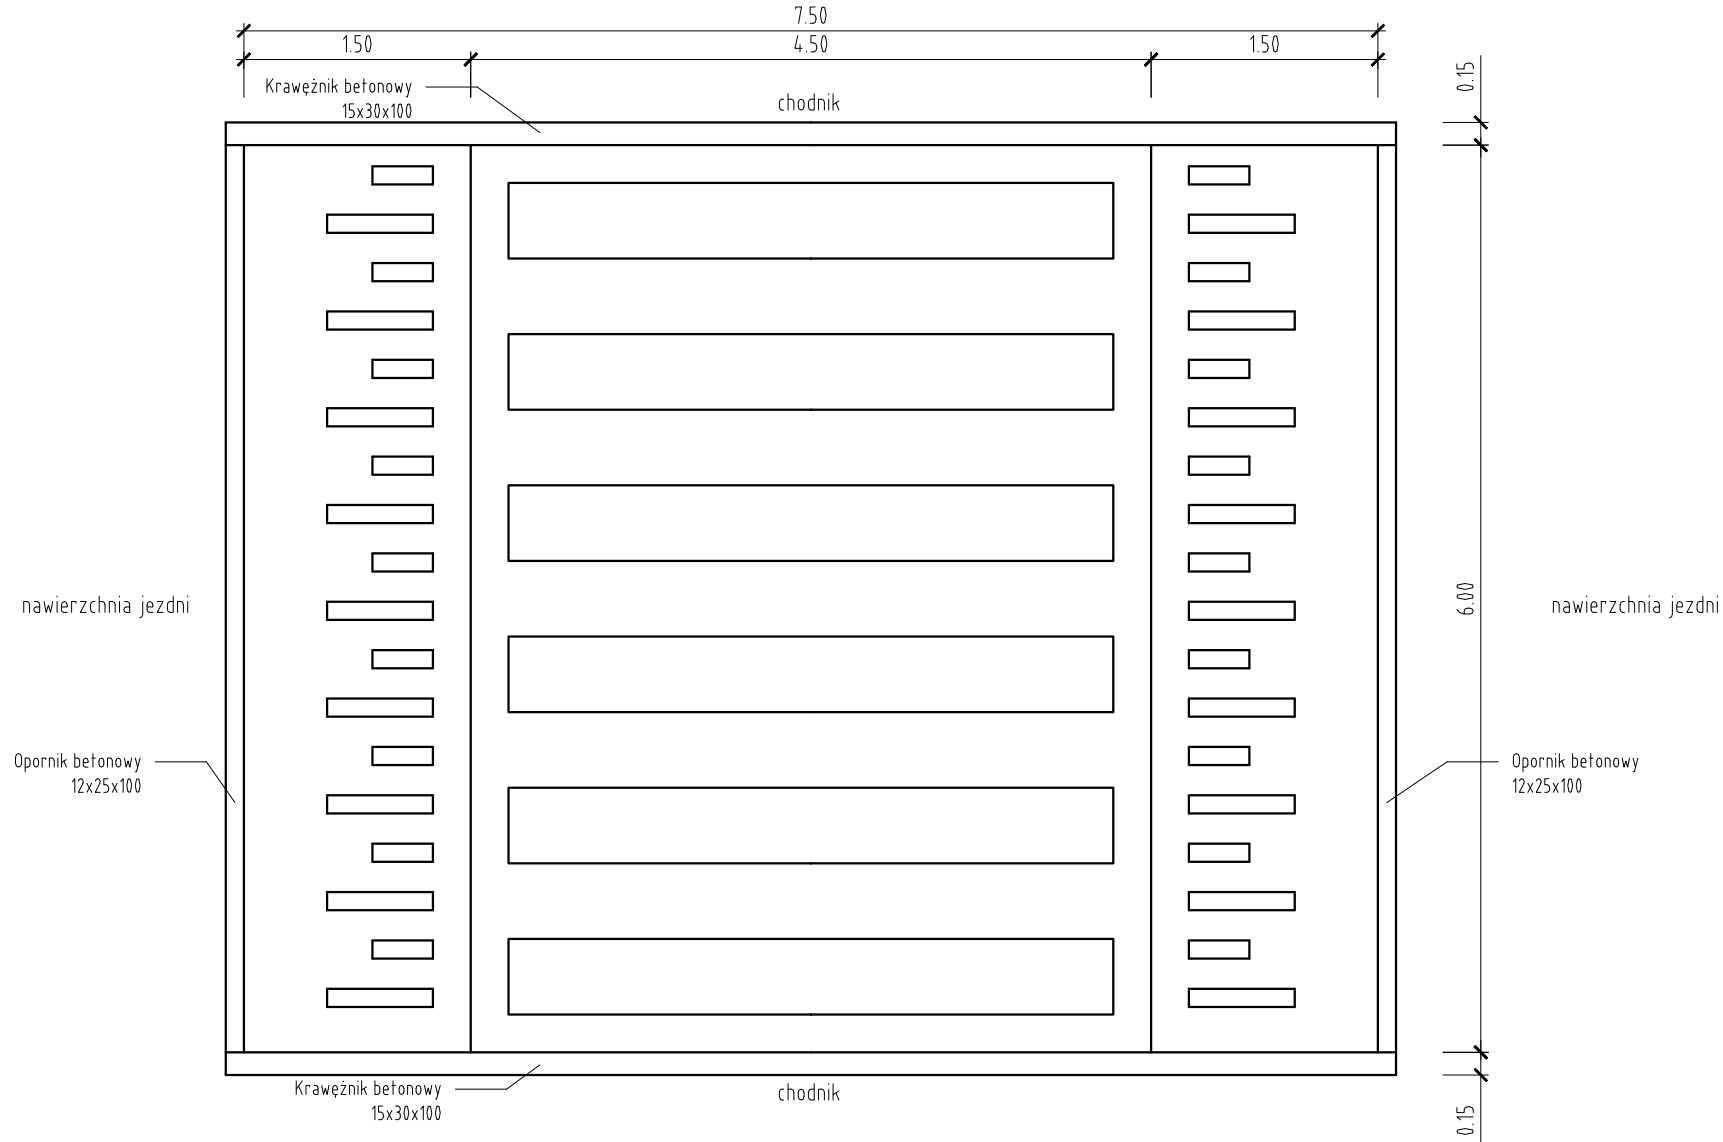

Przekrój podłużny wyniesionego przejścia dla pieszych

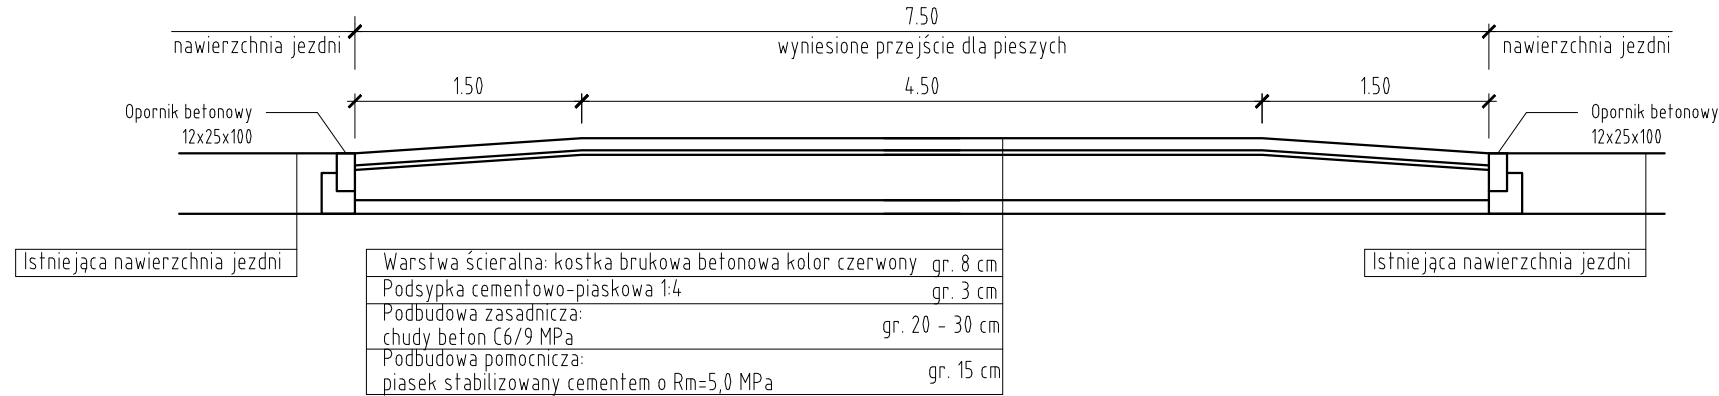

JEDNOSTKA OPRACOWUJĄCA:	AGDARS Artur Smarzyński Dąbrowa 8a, 62-404 Ciążeń tel. 731 550 549 www.agdars.pl, e-mail: biuro@agdars.pl NIP: 6671747315, REGON:384809209	
TEMAT:	Bezpieczna droga do szkoły - modernizacja przejścia dla pieszych przy Szkole Podstawowej im. Marii Konopnickiej w Brzeźnie	
LOKALIZACJA:	m. Brzeźno, gm. Krzymów	
INWESTOR:	Gmina Krzymów ul. Kościelna 2 62-513 Krzymów	
RYSUNEK:	Przekrój normalny wyniesionego przejścia dla pieszych	
BRANŻA:	Drogowa	
STADIUM:	Projekt wykonawczy	
PROJEKTOWAŁ:	mgr inż. Artur Smarzyński upr. bud. WKP/0118/POOD/18 branża inżynierska drogową	PODPIS:
DATA:	SKALA:	NR RYS:
10.2022	1:50	3.0
NINIEJSZE DZIEŁO STANOWI DZIEŁO AUTORSKIE I PODLEGA OCHRONIE ZGODNIE Z USTAWĄ 83 Z DNIA 4.02.1994 O PRAWIE AUTORSKIM I PRAWACH POKREWNYCH		