


Schemat podłączenia hydrantu nadziemnego DN80

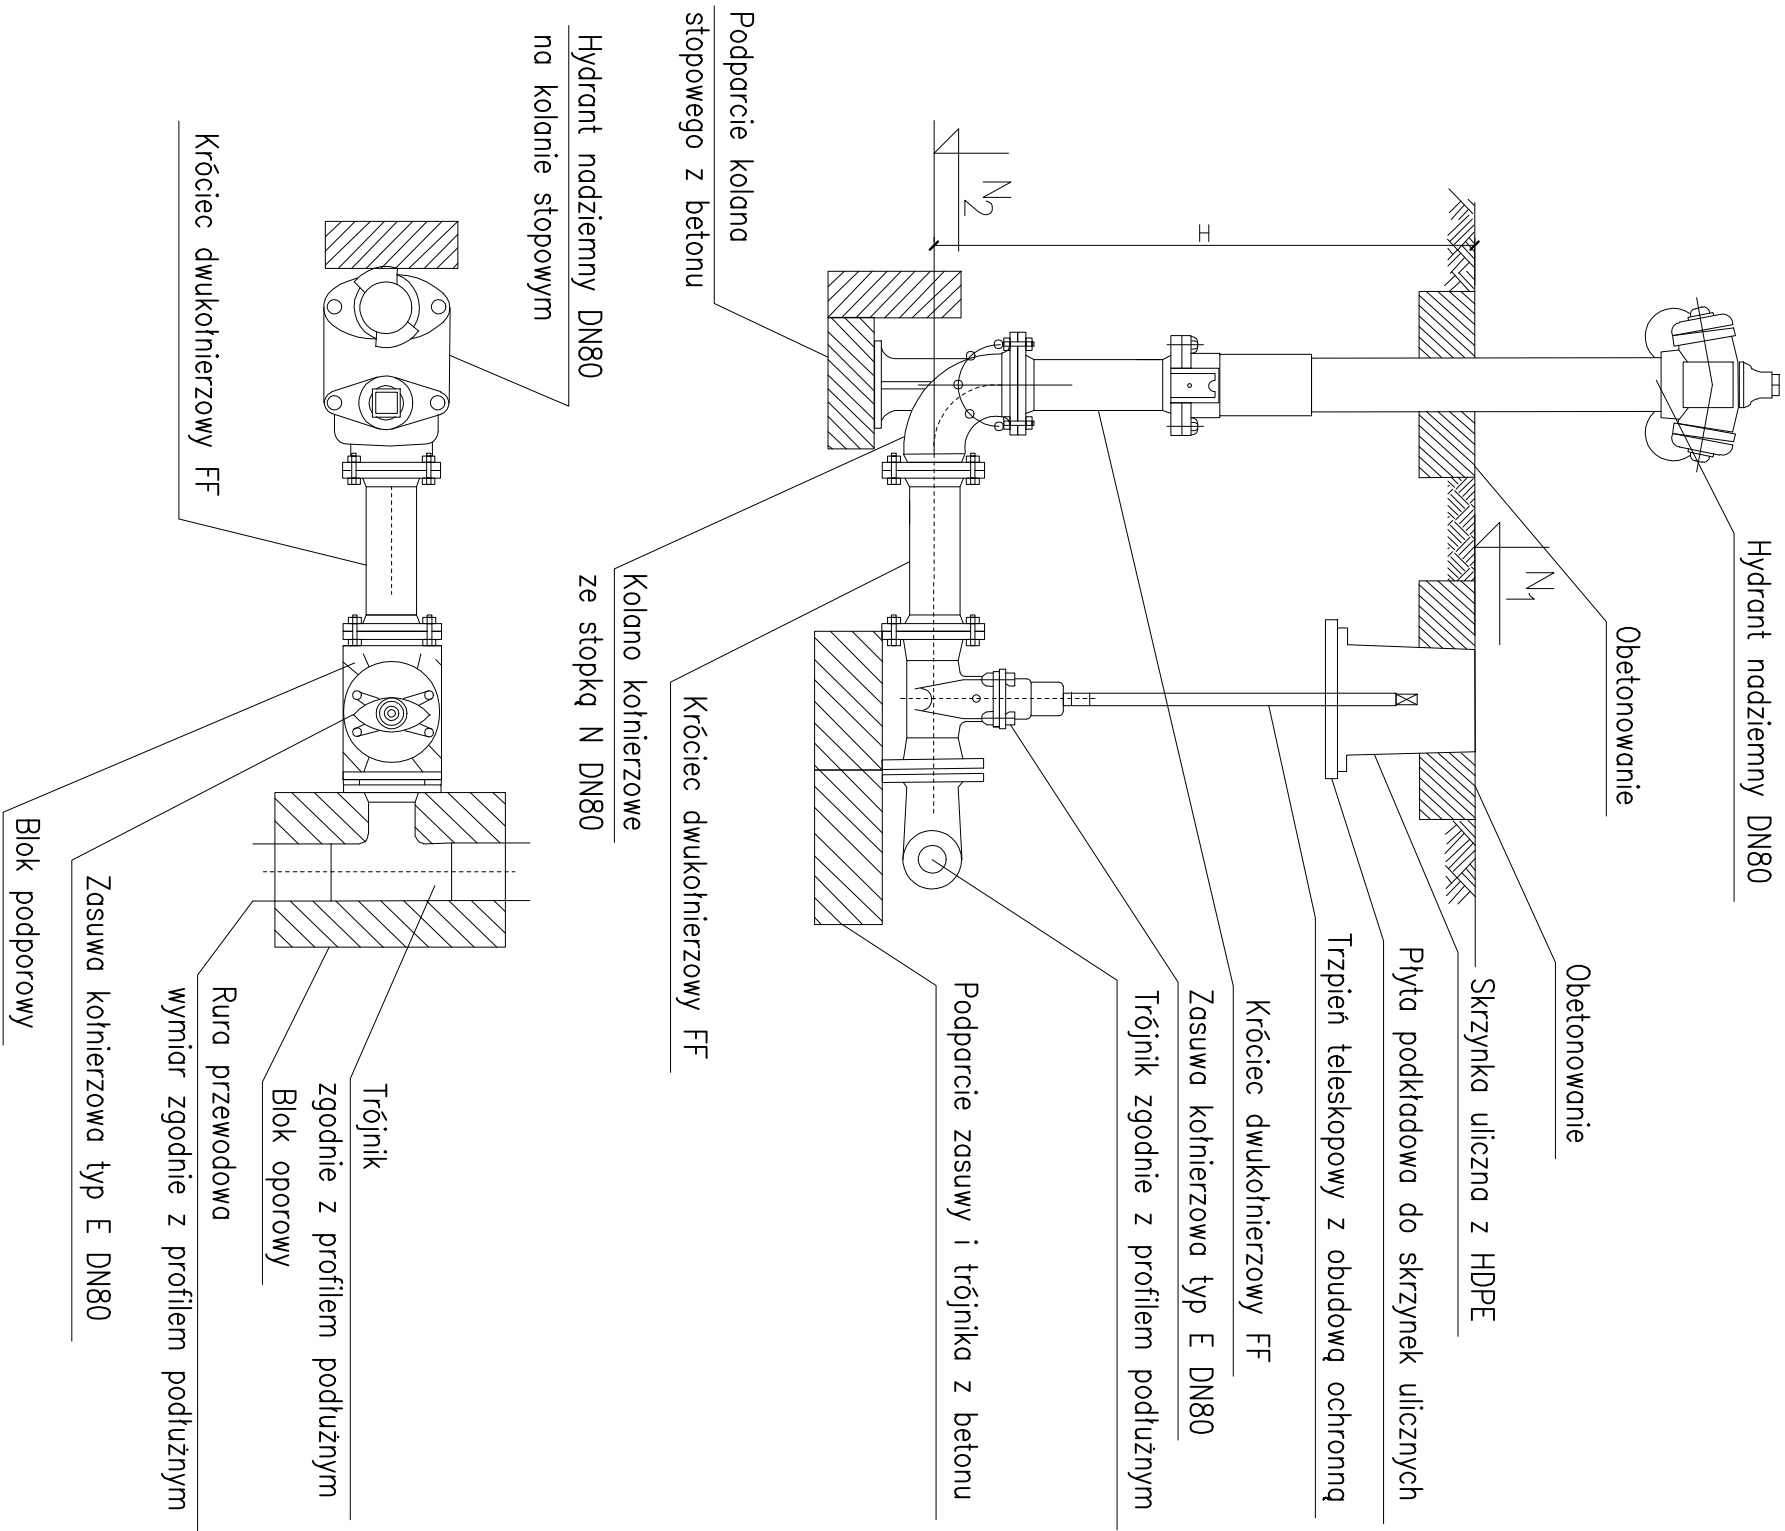

Faza:	PROJEKT ARCHITEKTONICZNO - BUDOWLANY		
Investor:	PGKiM w Terespolu Sp. z o.o. ul. Graniczna 8 21-550 Terespol	Nr ark.:	-
Zadanie:	Budowa sieci wodociągowej w ul. Rolniczej w Terespolu	Skala:	-
Adres obiektu:	m. Terespol, gm. Miasto Terespol, pow. bialski, woj. lubelskie	Data:	20.11.
Przedmiot rysunku:	Szczegół zabudowy hydrantu		
Projektant:	Janusz Smolarczyk upr. 715/BP/94 w spec. instal. - inż.	Podpis:	
Sprawdzający:	mgr inż. Mirosława Kobylńska upr. 278/Lb/99 w spec. instal. - inż.	Podpis:	
Instalacje Sanitarne Jakub Wasiliuk, 21-500 Biała Podl., ul. Ogrodowa 20, tel. 792 990 170			