



SZAFKA Z ZABUDOWANYM CERTYFIKOWANYM PRZEZ
CNBOP URZĄDZENIEM
SYGNALIZUJĄCO-STEROWNICZYM PWP

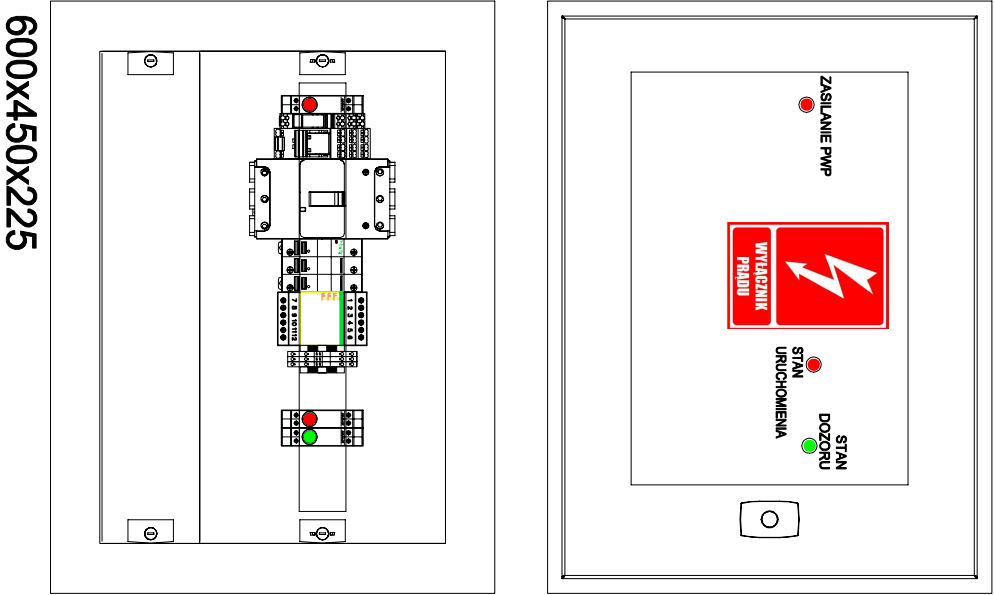

600x450x225

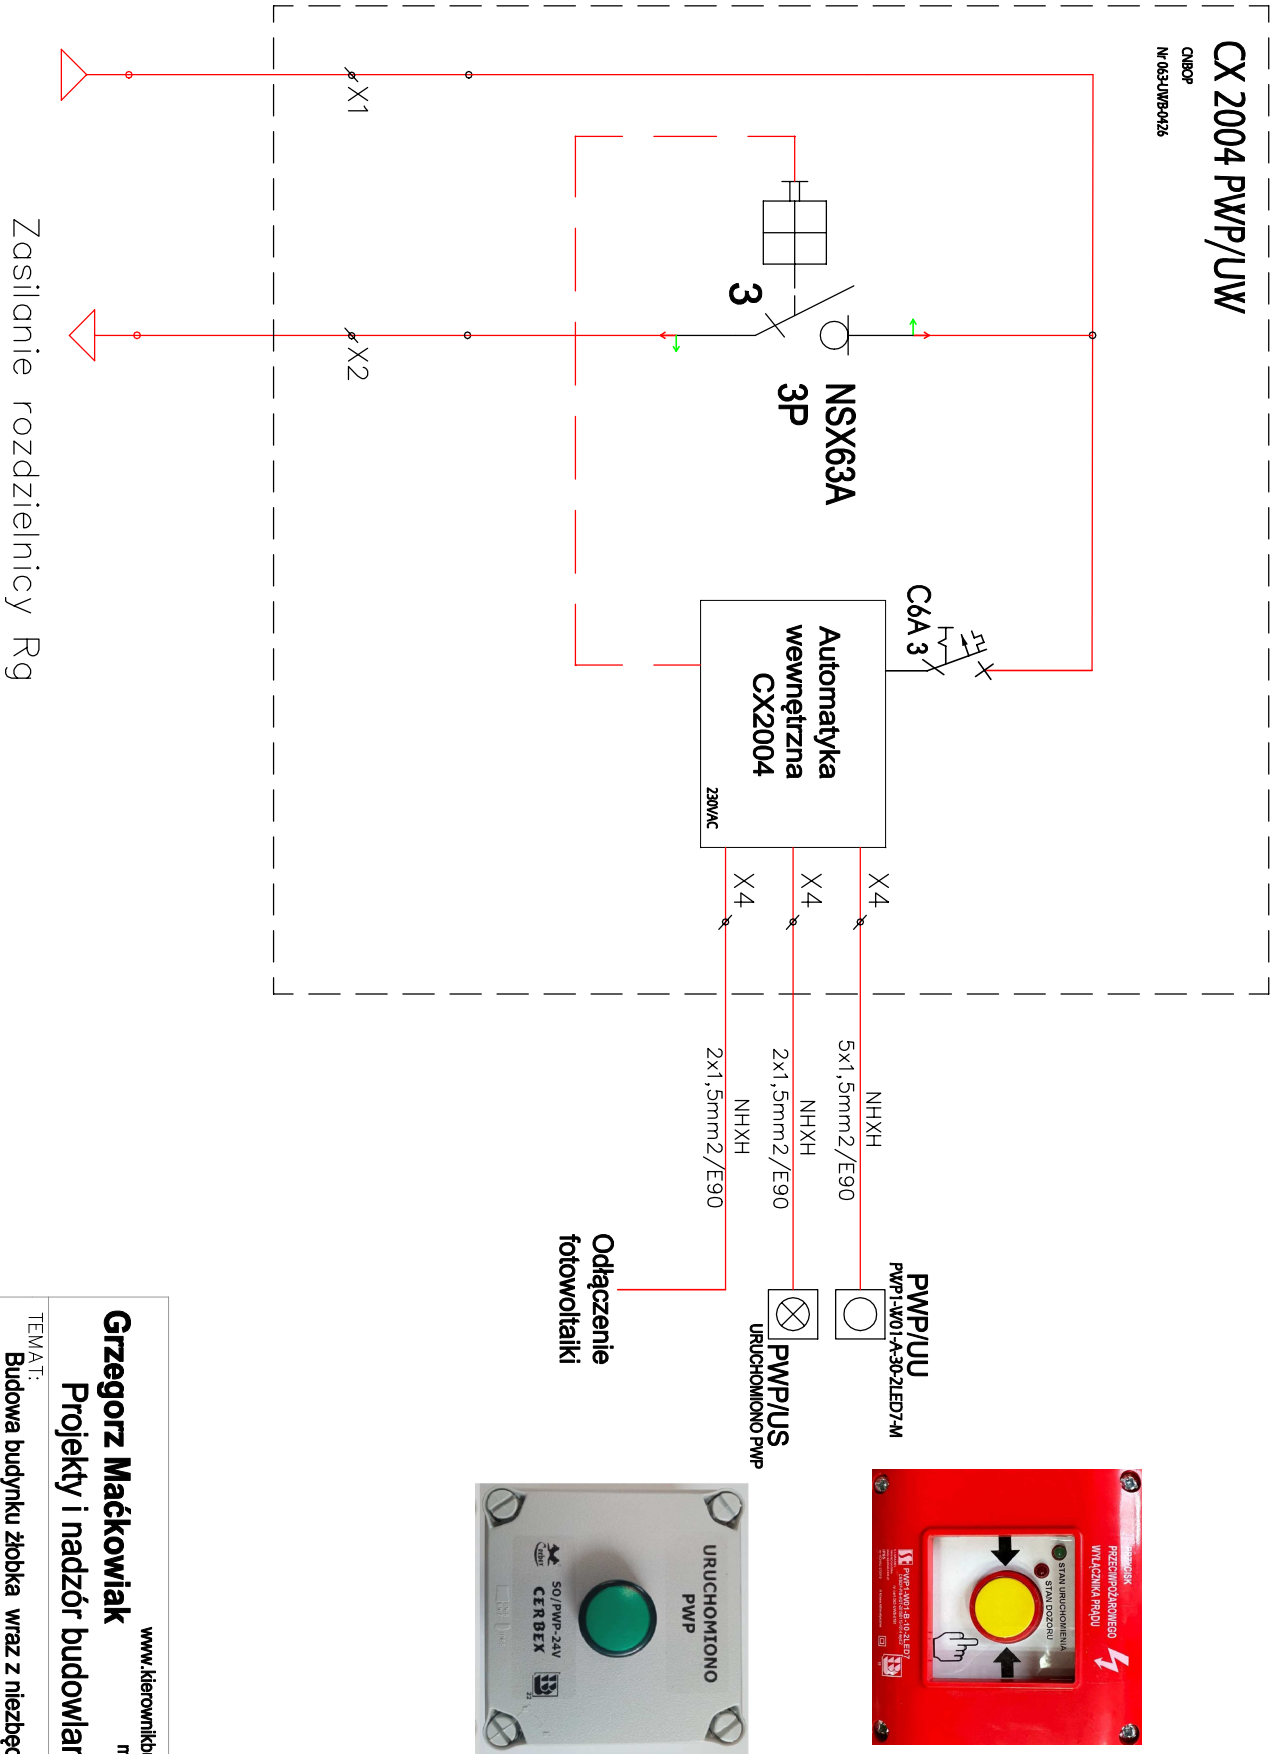

Grzegorz Maćkowiak Projekty i nadzór budowlany		www.kierownikbudowy.wlodawek.pl mackowiakg9@o2.pl 790542094
TEMAT: Budowa budynku żłobka wraz z niezbędną infrastrukturą towarzyszącą		
ADRES: Rogowo działka nr 576, 577 pow. Żnin		
BRANŻA: ELEKTRYCZNA		
TYTUŁ RYSUNKU: Schemat podłączenia przeciwpożarowego wyłącznika prądu PWP		
Projektant: mgr inż. Ryszard Jankowski upr. proj KUP/0156/POOE/10	Podpis:	
Sprawdzający: mgr inż. Czesław Szymaniak upr. KUP/0144/POOE/11	Podpis:	
Data: 10.2023r	Skala: —	NR RYS: 4