


Plan sytuacyjny  
ul. Sielecka w Przemysłu

rys.3

skala 1:500

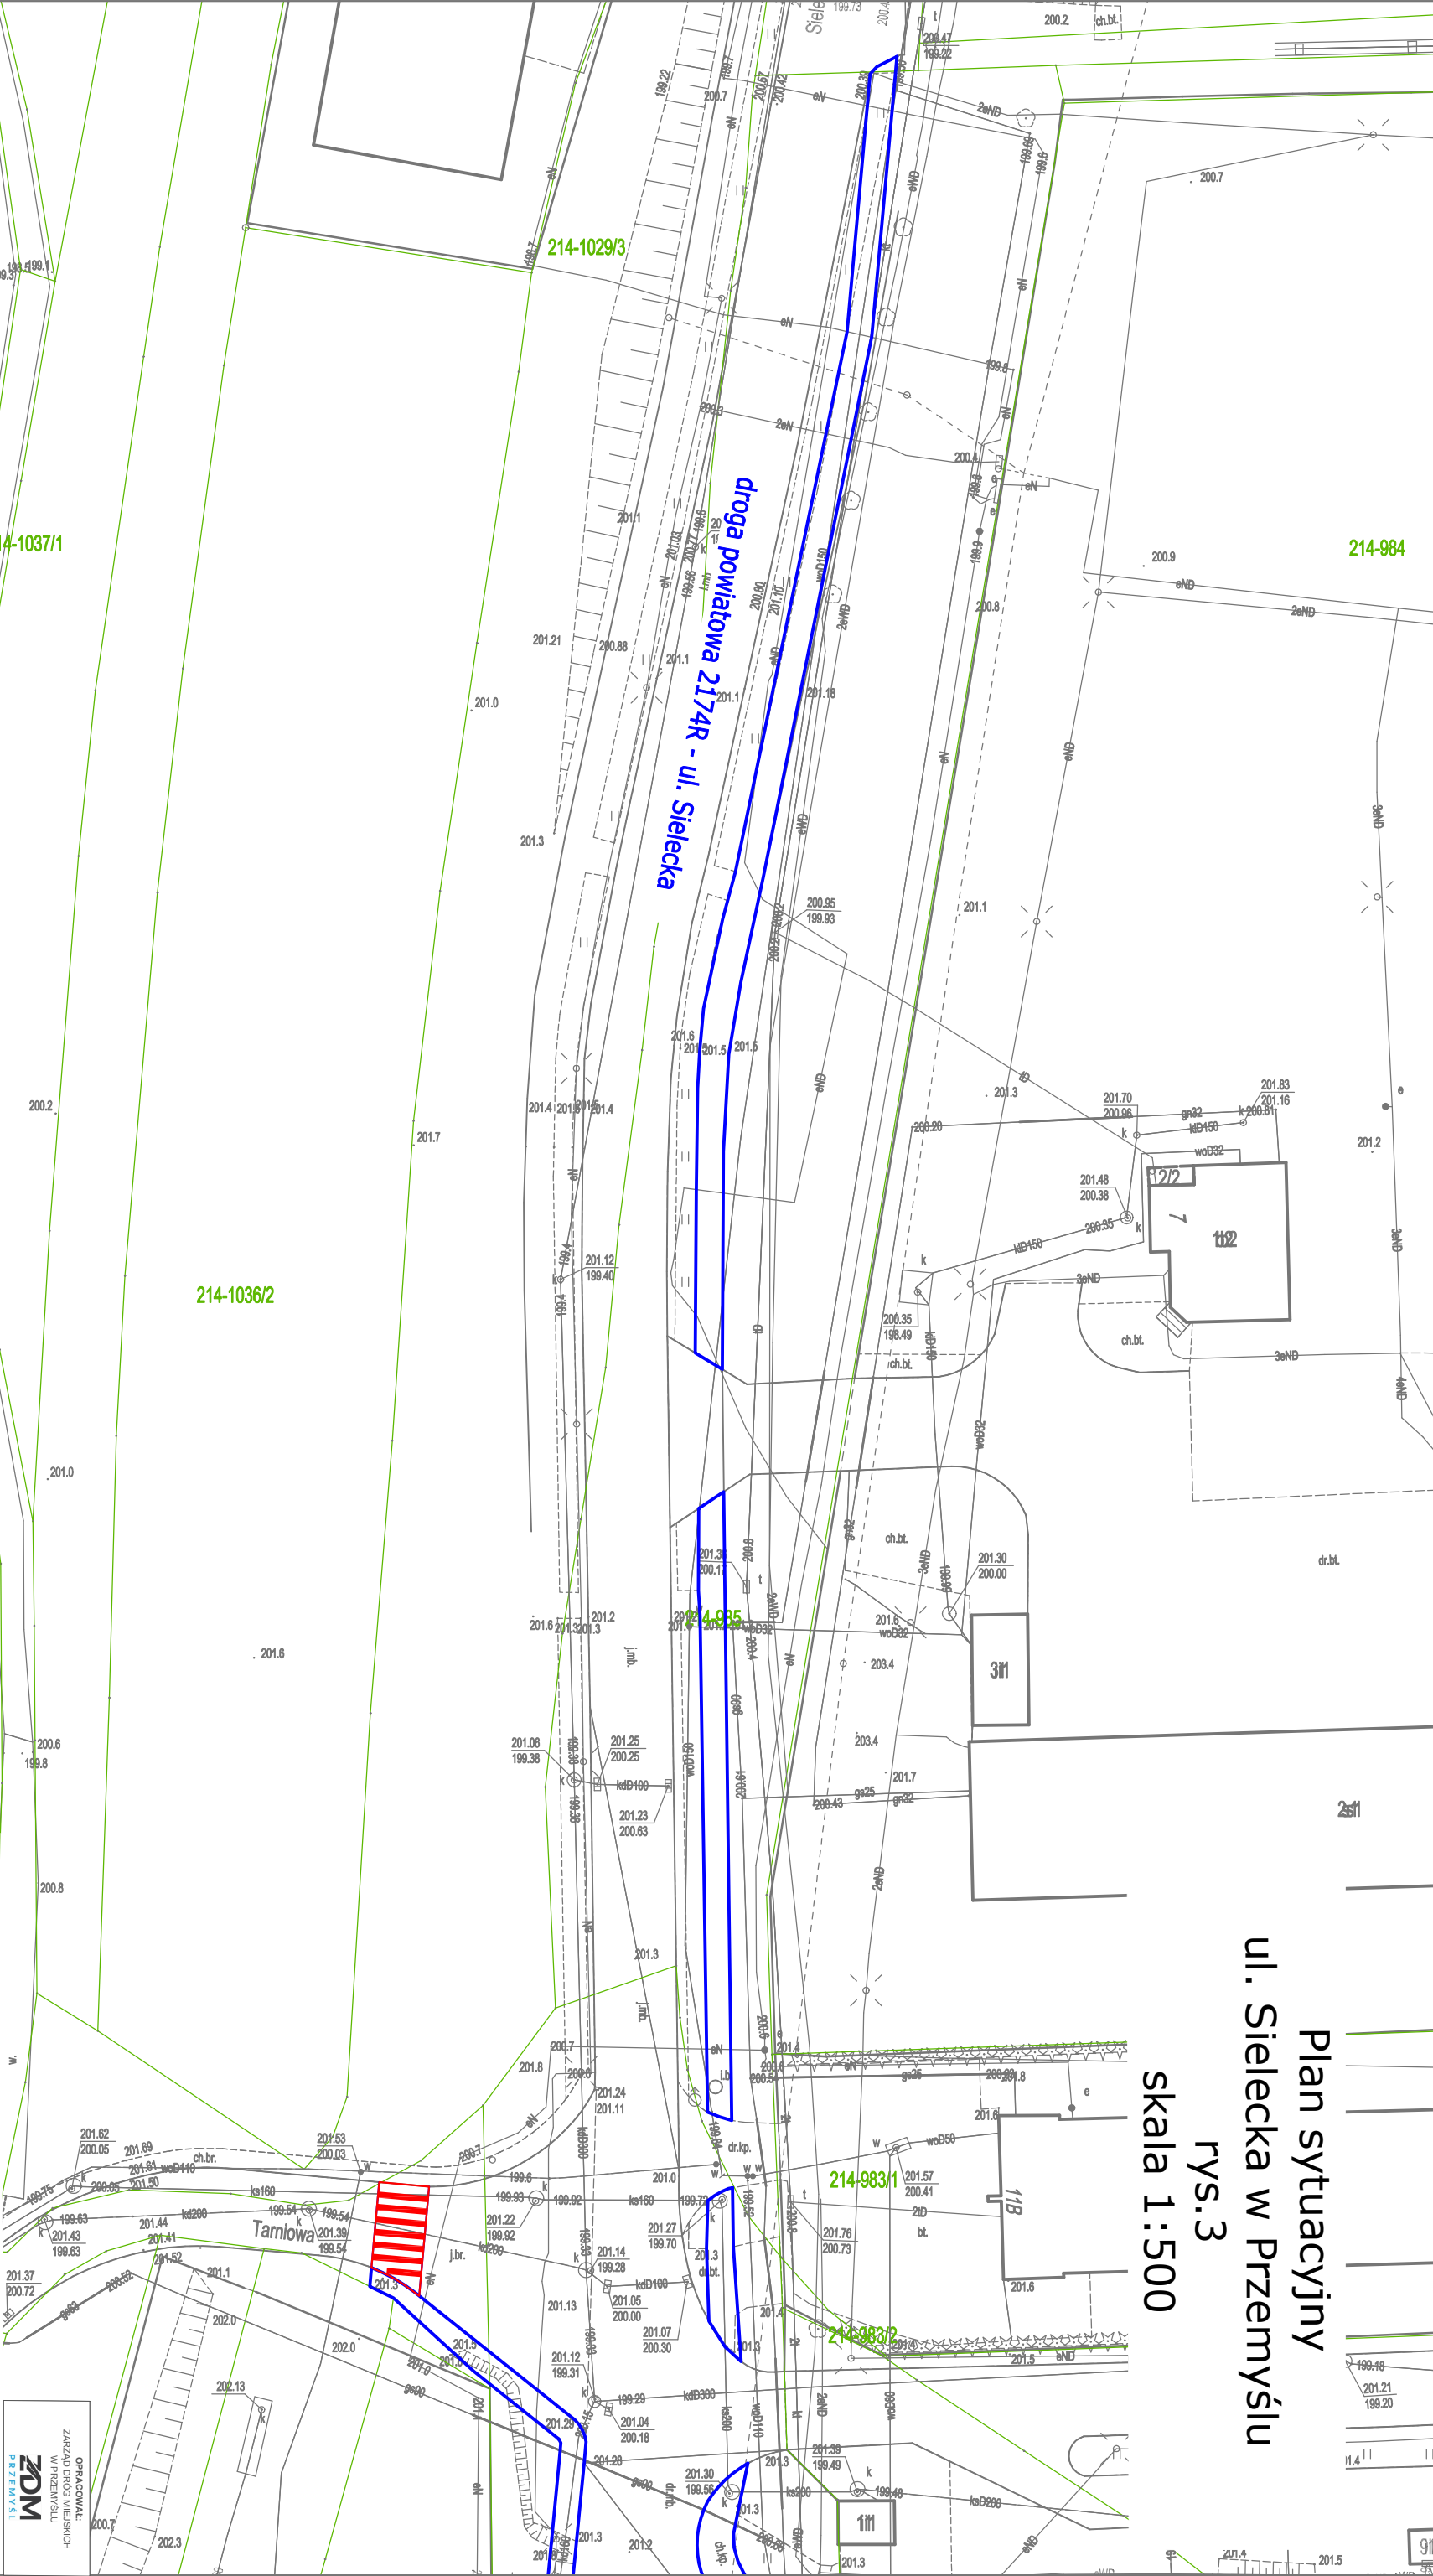

LEGENDA

- przebudowa drogi dla pieszych
- przebudowa peronów przystankowych
- wraz z dojściem do peronów
- przebudowa przejścia dla pieszych
- na dedykowane
- przejścia dla pieszych
- granice i numery działek

OPRACOWAŁ:  
ZARZĄD DROG MIEJSKICH  
PRZEMYSŁU  
ZDM