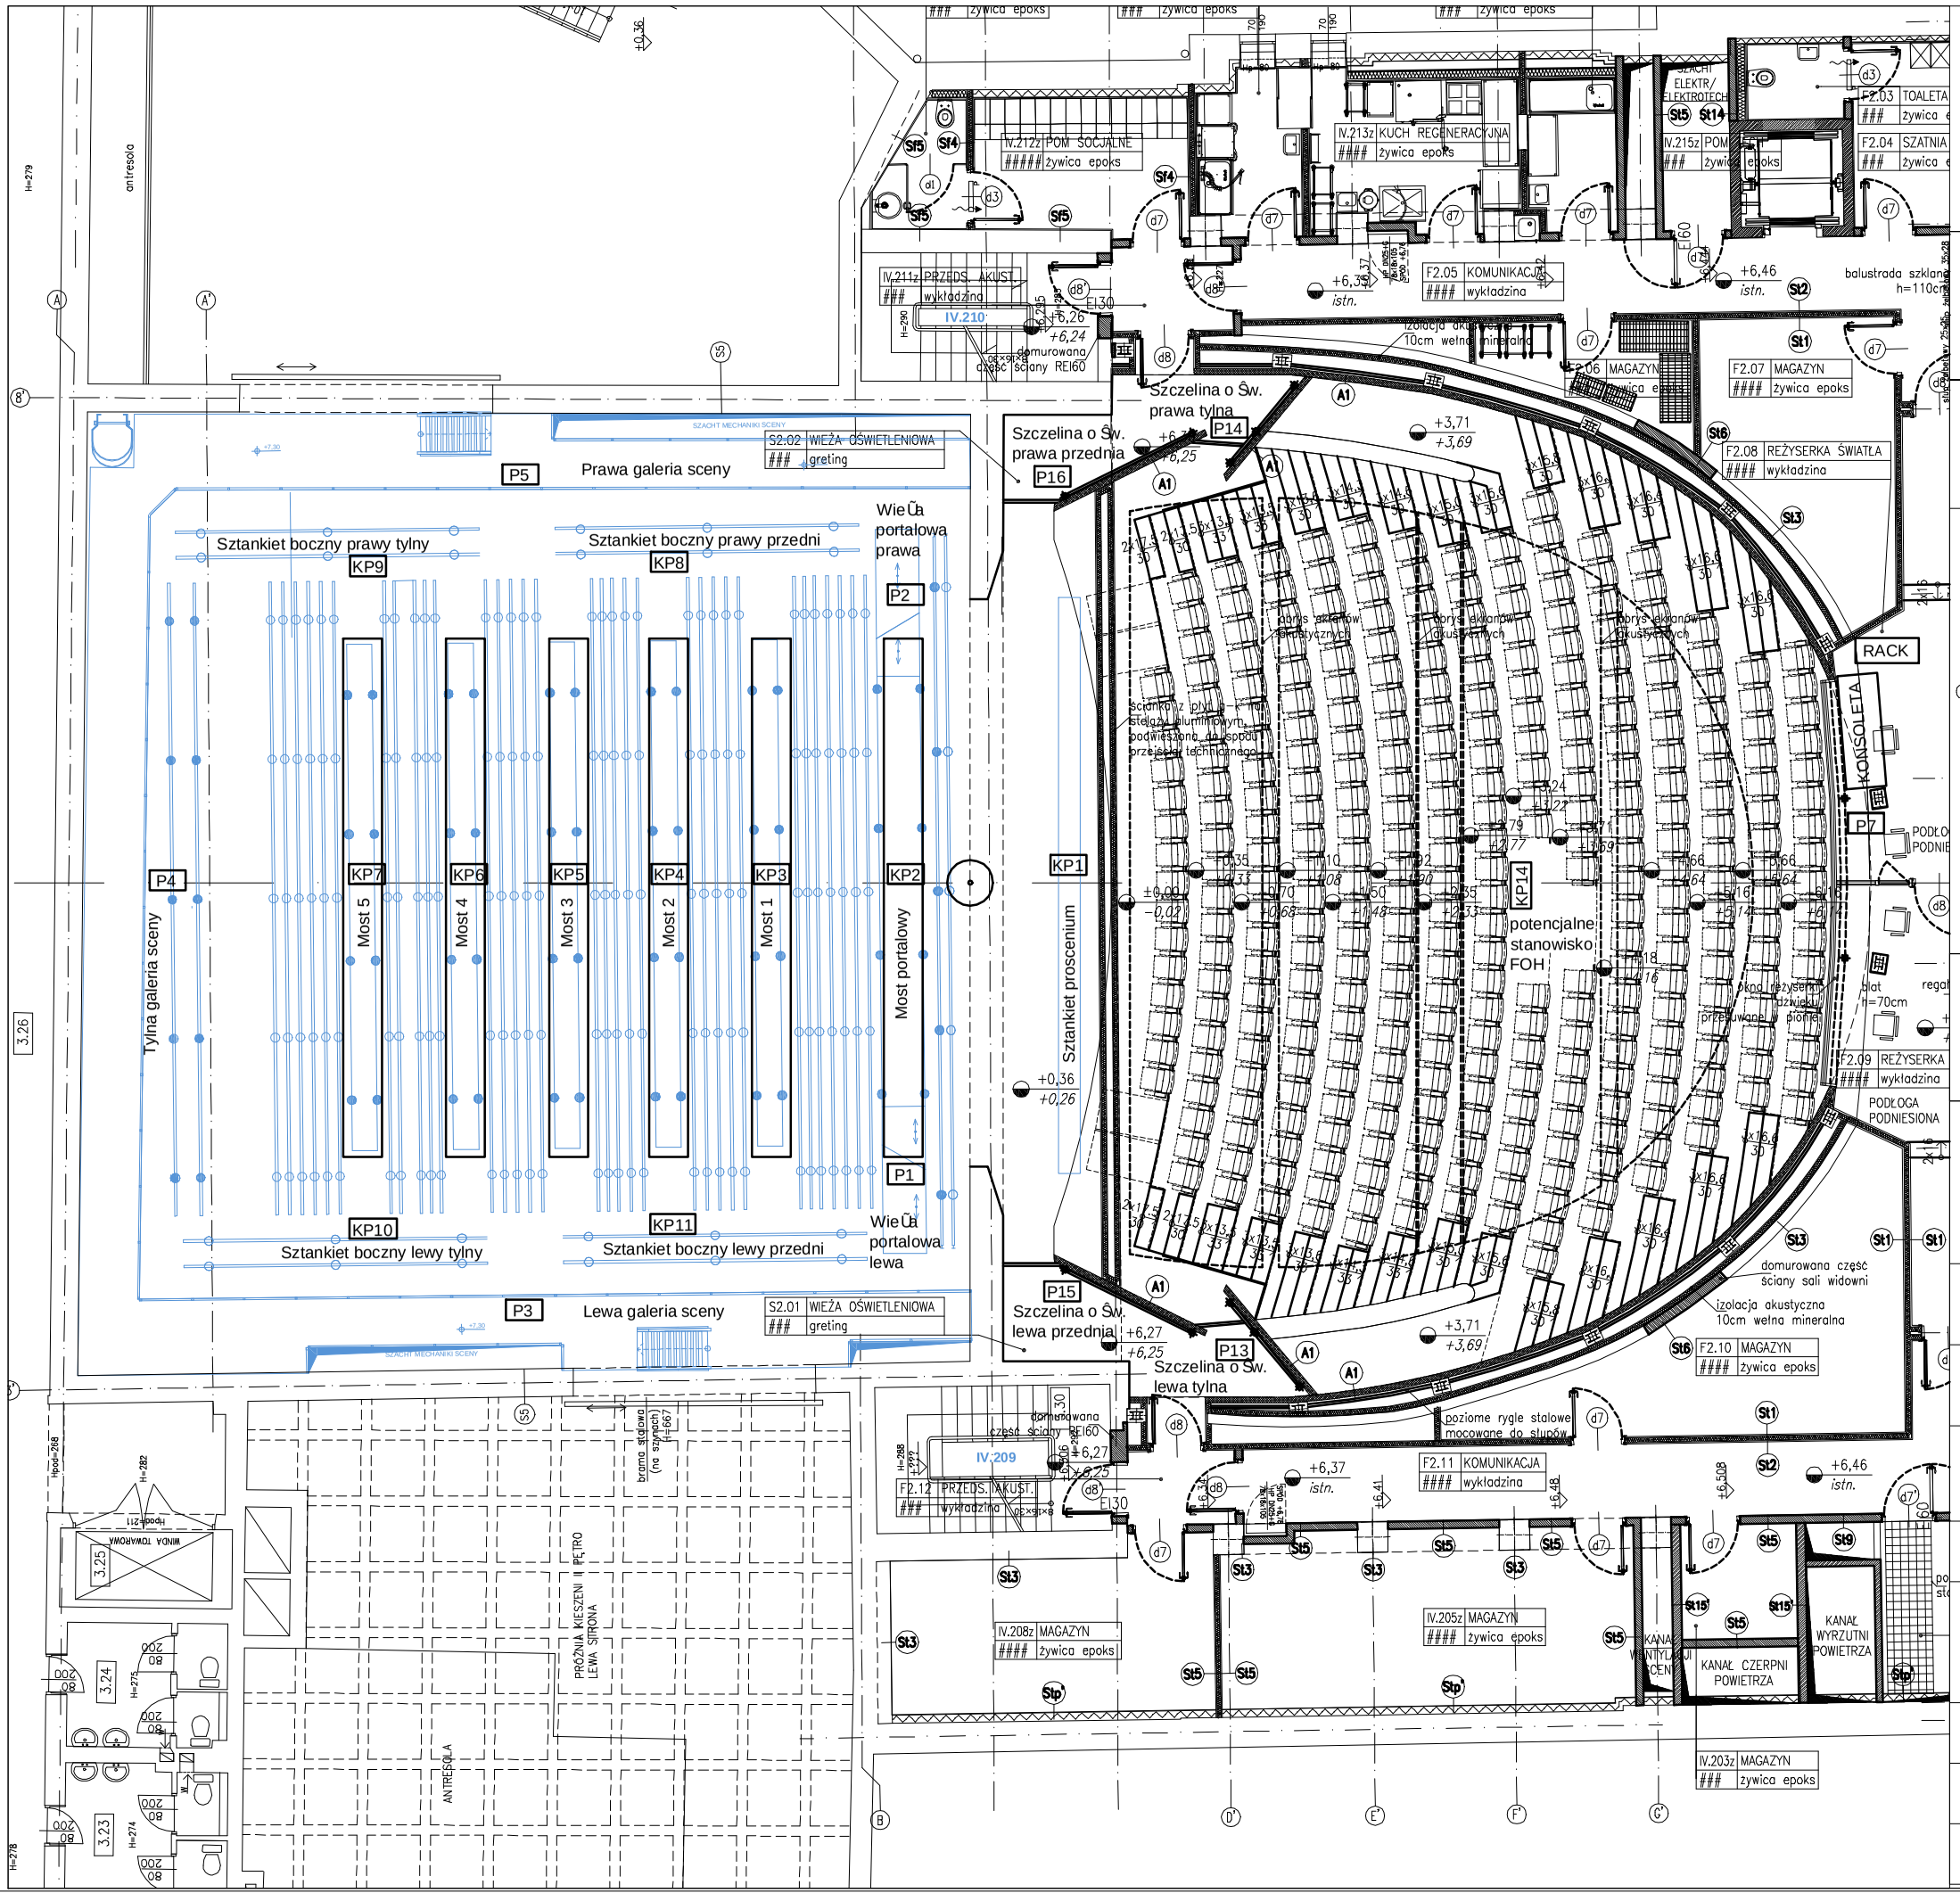

Projekt opracowano na podstawie Projektu Wykonawczego Oświetlenia Sceny z 2015r opracowanego przez:
mgr inż. Michał Kaczmarek
inż. Michał Fiodorow

TEN RYSUNEK OBJĘTY JEST PRAWAMI AUTORSKIMI FIRMY WARSZTAT ARCHITEKTURY
NIE MOŻE BYĆ UŻYWANY ORAZ REPRODUKOWANY W CZĘŚCI LUB CAŁOŚCI BEZ PISEMNEJ ZGODY
WSZYSTKIE INFORMACJE OTRZYMANE DROGĄ ELEKTRONICZNĄ WAŻNE SĄ WYŁĄCZNIE WRAZ Z ODPOWIEDNIM WYDRUKIEM I PODPISEM

INWESTOR

TEATR WYBRZEŻE
80–834 GDAŃSK
ul. Św. Ducha 2

PROJEKT

Dostosowanie projektu Budynku Głównego Teatru Wybrzeże przy ul. św. Ducha 2 w Gdańsku, opracowanego przez Autorską Pracownię Architektoniczną Jacek Bułat na podstawie umowy nr 134/2014 do rozwiązania projektowego widowni, opracowanego przez Warsztat Architektury Pracownia Autorska Krzysztof Kozłowski na podstawie umowy nr 124/2015, wraz z opracowaniami branżowymi, w tym technologii scenicznej
80–834 Gdańsk, działki nr 234/1, 236, 235; obr. 89

oraz

Przebudowa widowni dużej sceny i otoczenia Teatru Wybrzeże przy ul. Św. Ducha 2 w Gdańsku
dz. nr 1/1, 24/6, 42/2, 234/1, 234/2, 235, 236 – obr. 89

WAPA WARSZTAT ARCHITEKTURY PRACOWNIA AUTORSKA
81-844 SOPOT, Armii Krajowej 85; tel./faks (58) 551-45-59; www.wapa.pl; pracownia@wapa.pl

GŁÓWNY PROJEKTANT
mgr inż. arch. JACEK BUŁAT
upr. nr 47/85/PW

PROJEKTANT
dr inż. arch. KRZYSZTOF KOZŁOWSKI
upr. nr 3894/GD/89

PROJEKTANT BRANŻOWY
mgr inż. **mgr inż. Tomasz Zaborowski**
upr. bud. **upr. St-15/88**

SPRAWDZAJĄCY BRANŻOWY
mgr inż. **mgr inż. Paweł Ziomecki**
upr. bud. **upr. MAZ/0285/PWBE/15**

NAZWA OPRACOWANIA

PROJEKT WYKONAWCZY

BRANŻA	NR TECZKI	FAZA
–	2	PW

RYSUNEK

Rozmieszczenie kaset z gniazdami i urządzeń – piętro 2

SKALA	NR RYSUNKU
1 : 100	TW.OT.05
DATA 30.12.2016	

NAZWA PLIKU TW.OT.05 pietro2.dwg