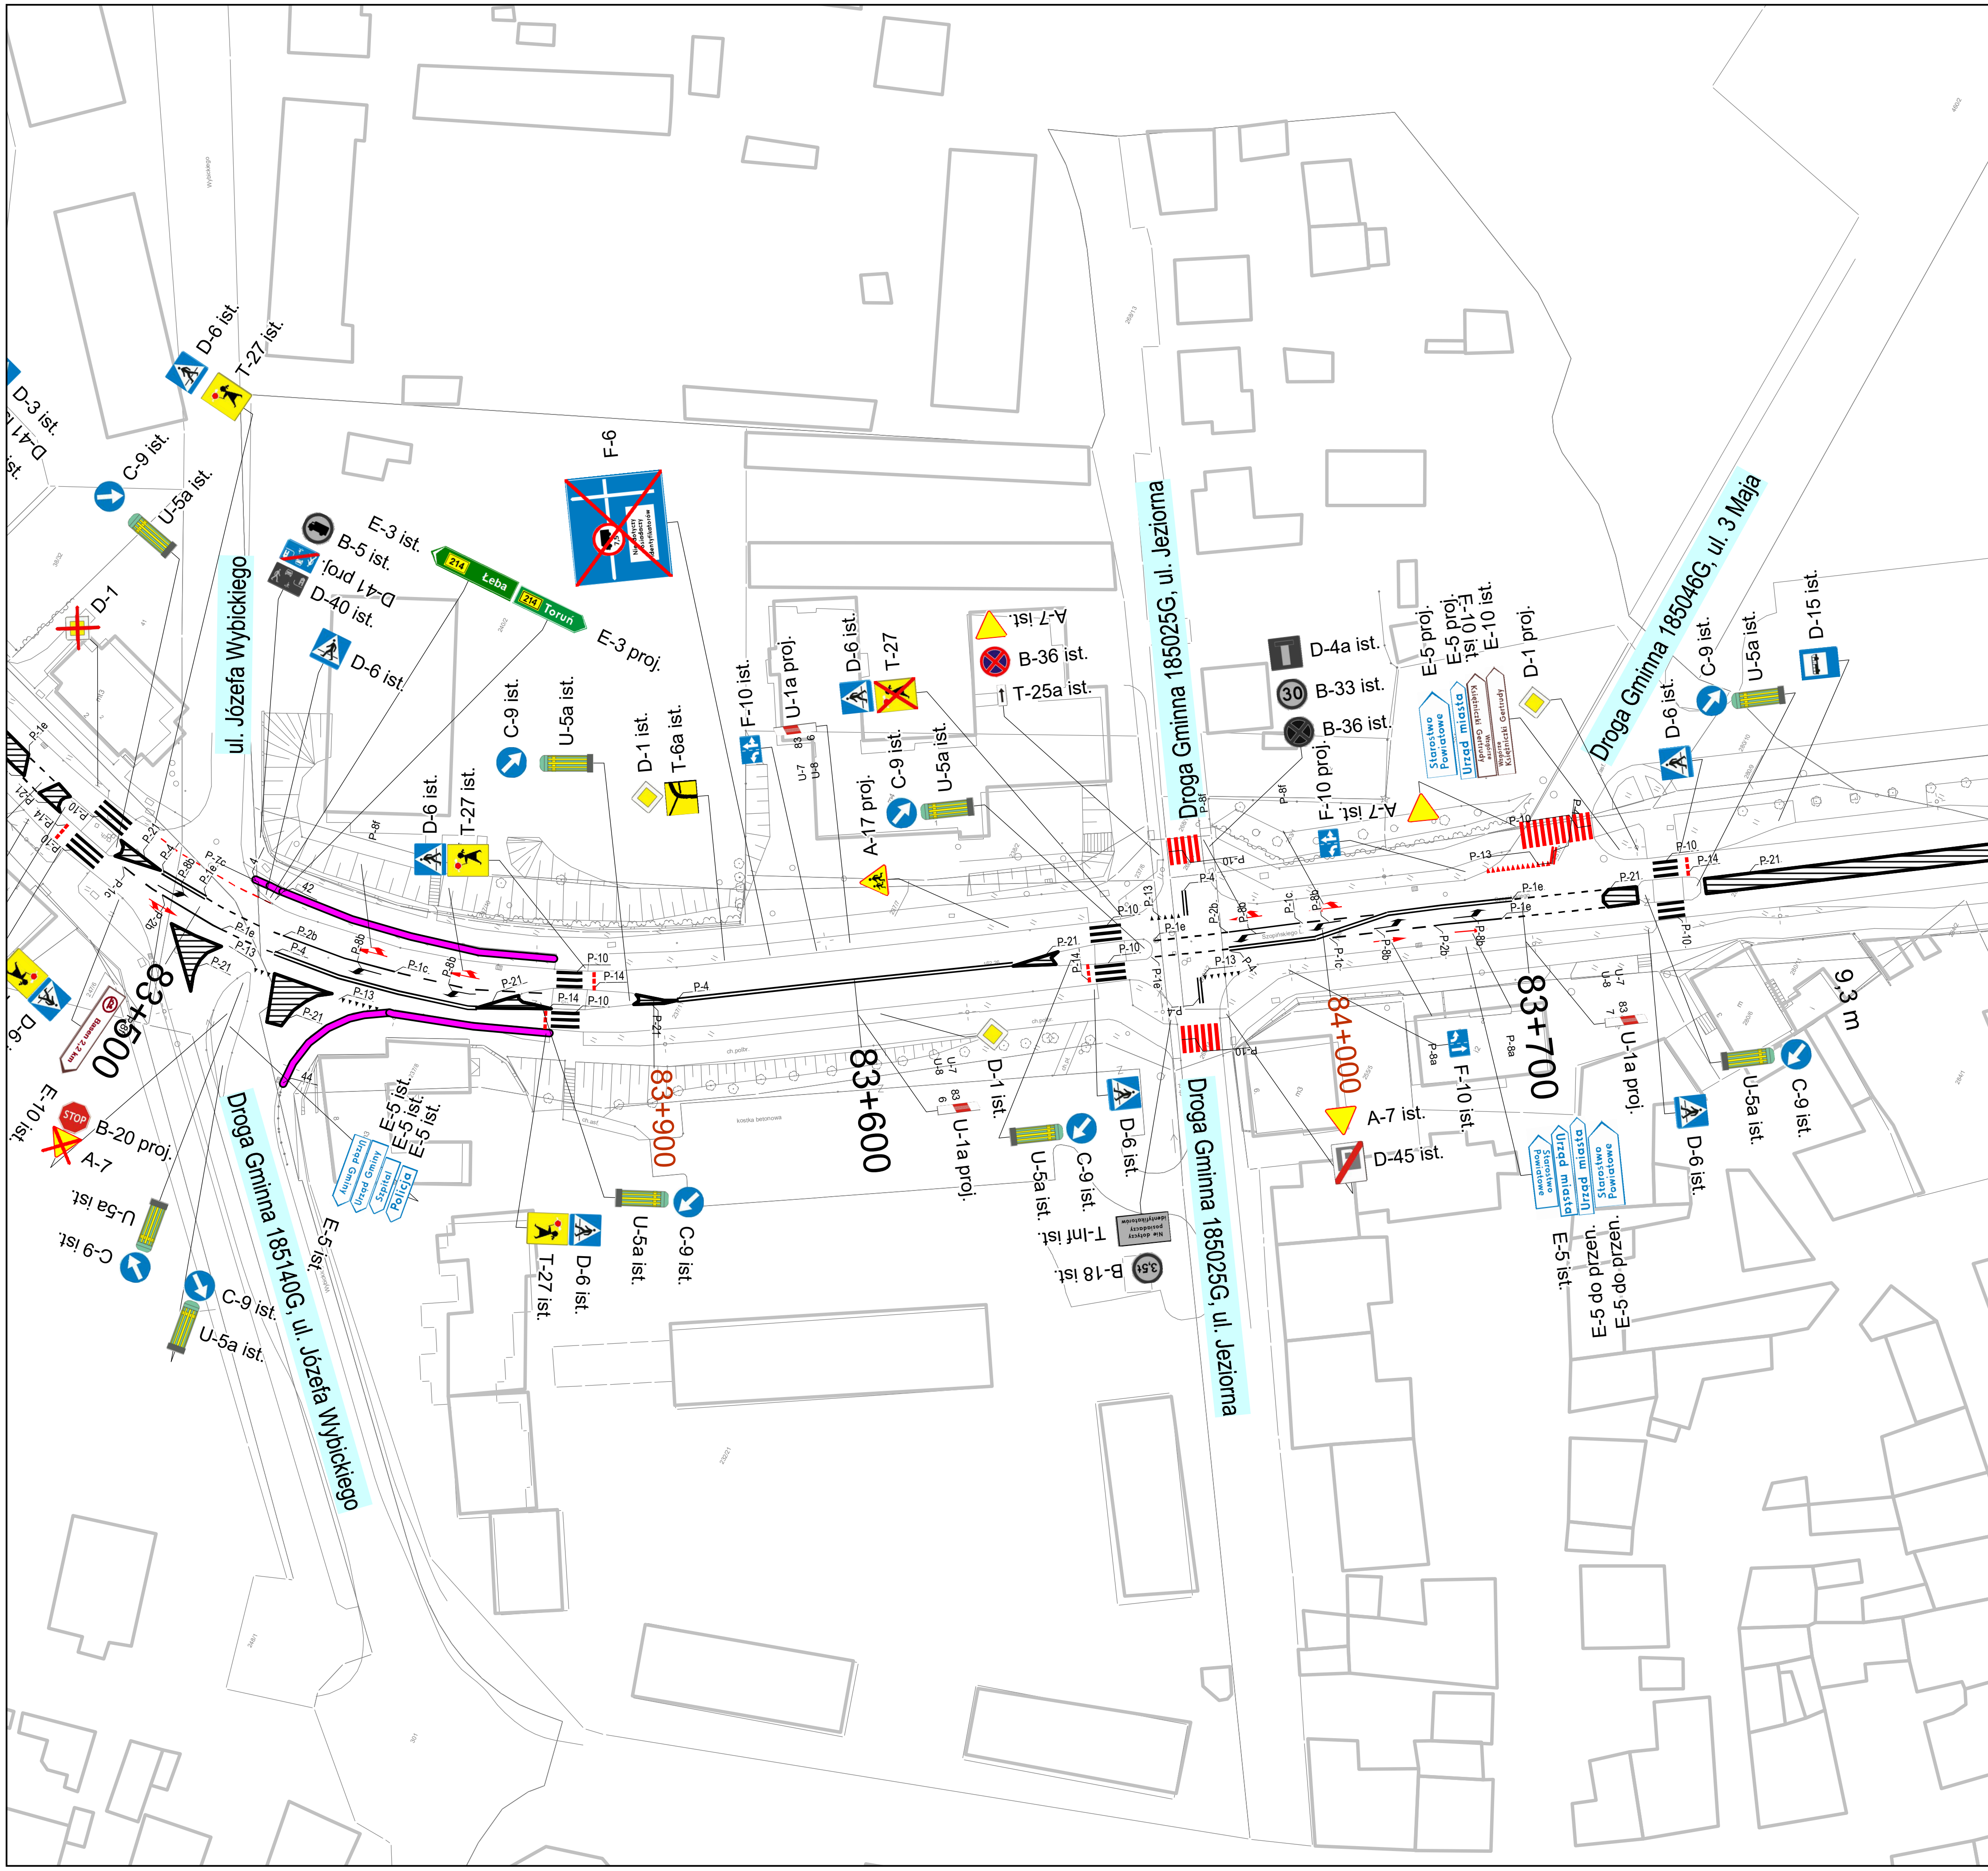

Zamawiający	ZDW GDAŃSK	ZDW Gdańsk Ul. Mostowa 11a 80-778 Gdańsk www.zdw-gdansk.pl
Wykonawca	projekt sigma	Sigma Projekt - Maciej Marczuk ul. Zagójska 7/4 04-160 Warszawa www.projektsigma.pl
Nazwa projektu	PROJEKT STAŁEJ ORGANIZACJI RUCHU	
Droga	W214	
Nazwa drogi	Łeba - Lębork - Kościerzyna - Warlubie	
Projektant	Katarzyna Gołębiewska	K. Gołębiewska
Data 01.2017	Skala 1:1000	Nr rys. 109

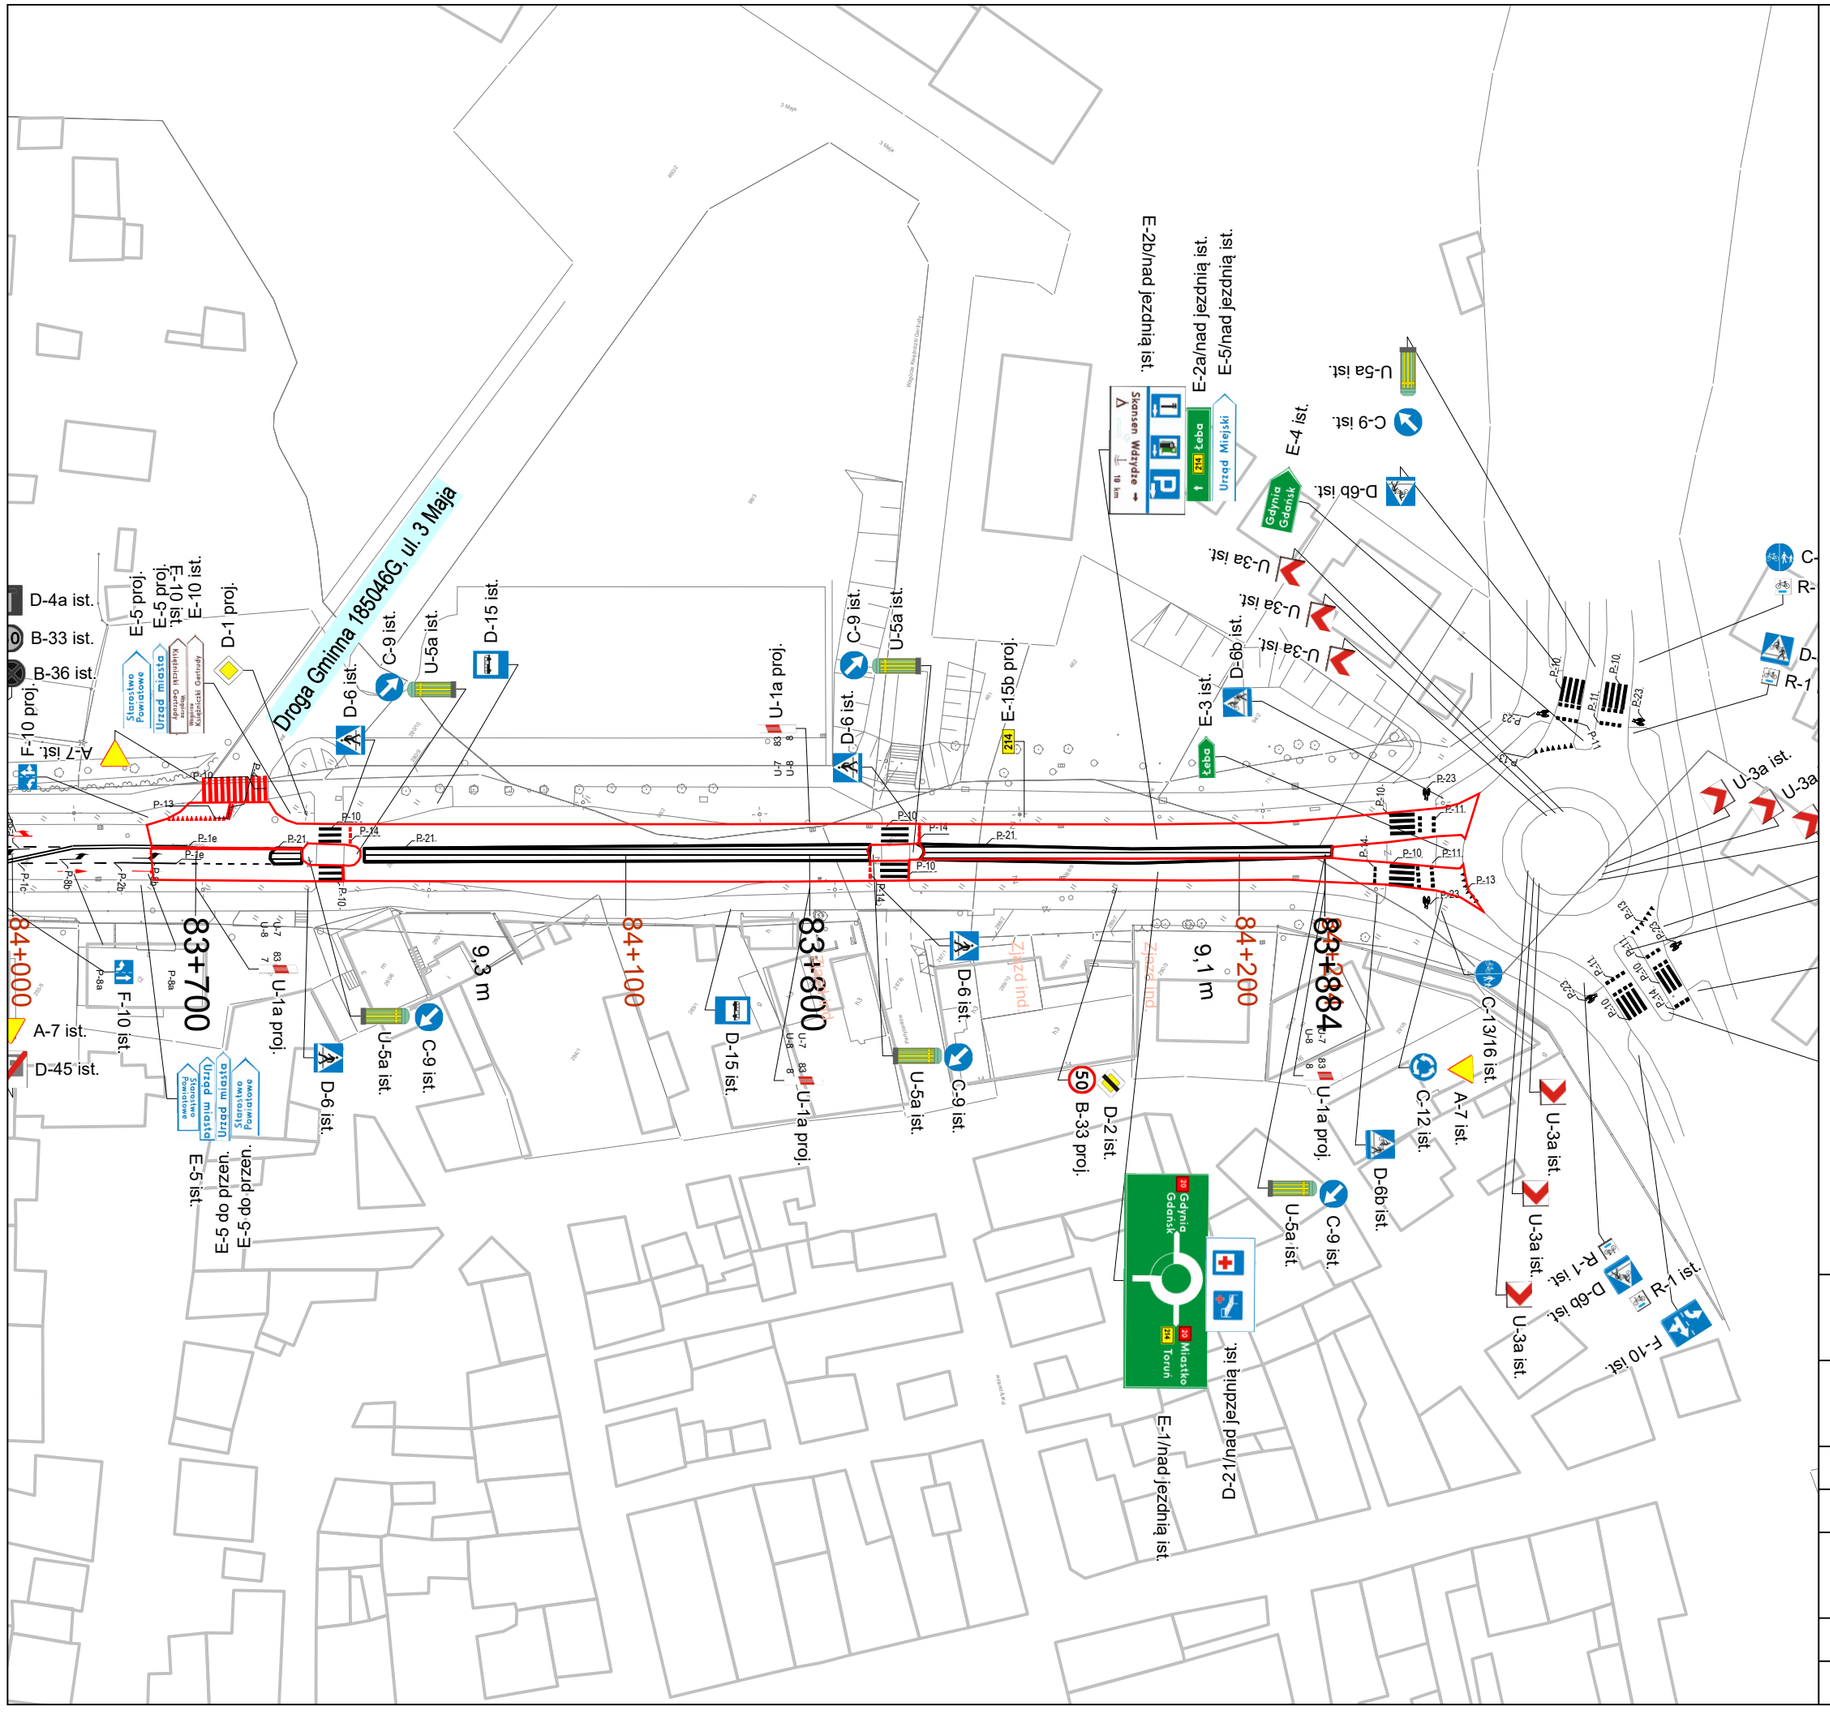

Zamawiający	ZDW Gdańsk Ul. Mostowa 11a 80-778 Gdańsk www.zdw-gdansk.pl		
Wykonawca	Sigma Projekt - Maciej Marczuk ul. Zagójska 7/4 04-160 Warszawa www.projektsigma.pl		
Nazwa projektu	PROJEKT STAŁEJ ORGANIZACJI RUCHU		
Droga	W214		
Nazwa drogi	Łeba - Lębork - Kościerzyna - Warlubie		
Projektant	Katarzyna Gołębiewska		
Data	01.2017	Skala 1:1000	Nr rys. 110