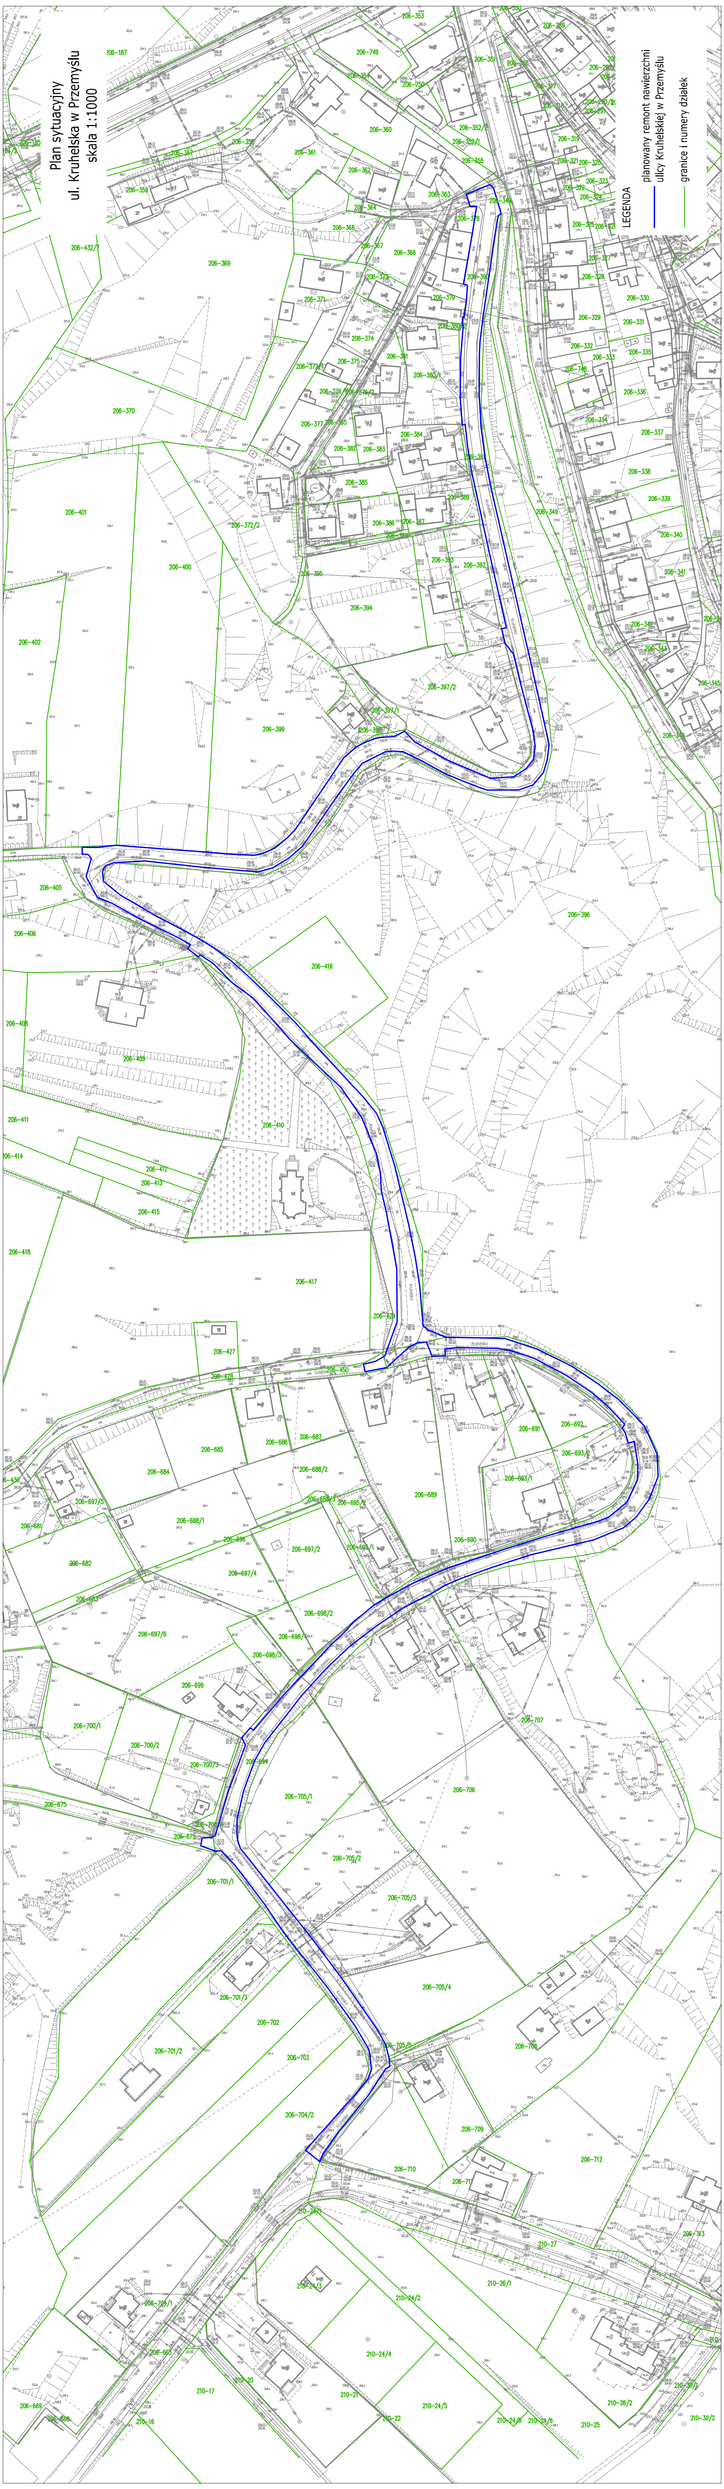
Plan sytuacyjny
ul. Kruhelska w Przemyślu
skala 1:1000
LEGENDA
planowany remont nawierzchni ulicy Kruhelskiej w Przemyślu
granice i numery działek