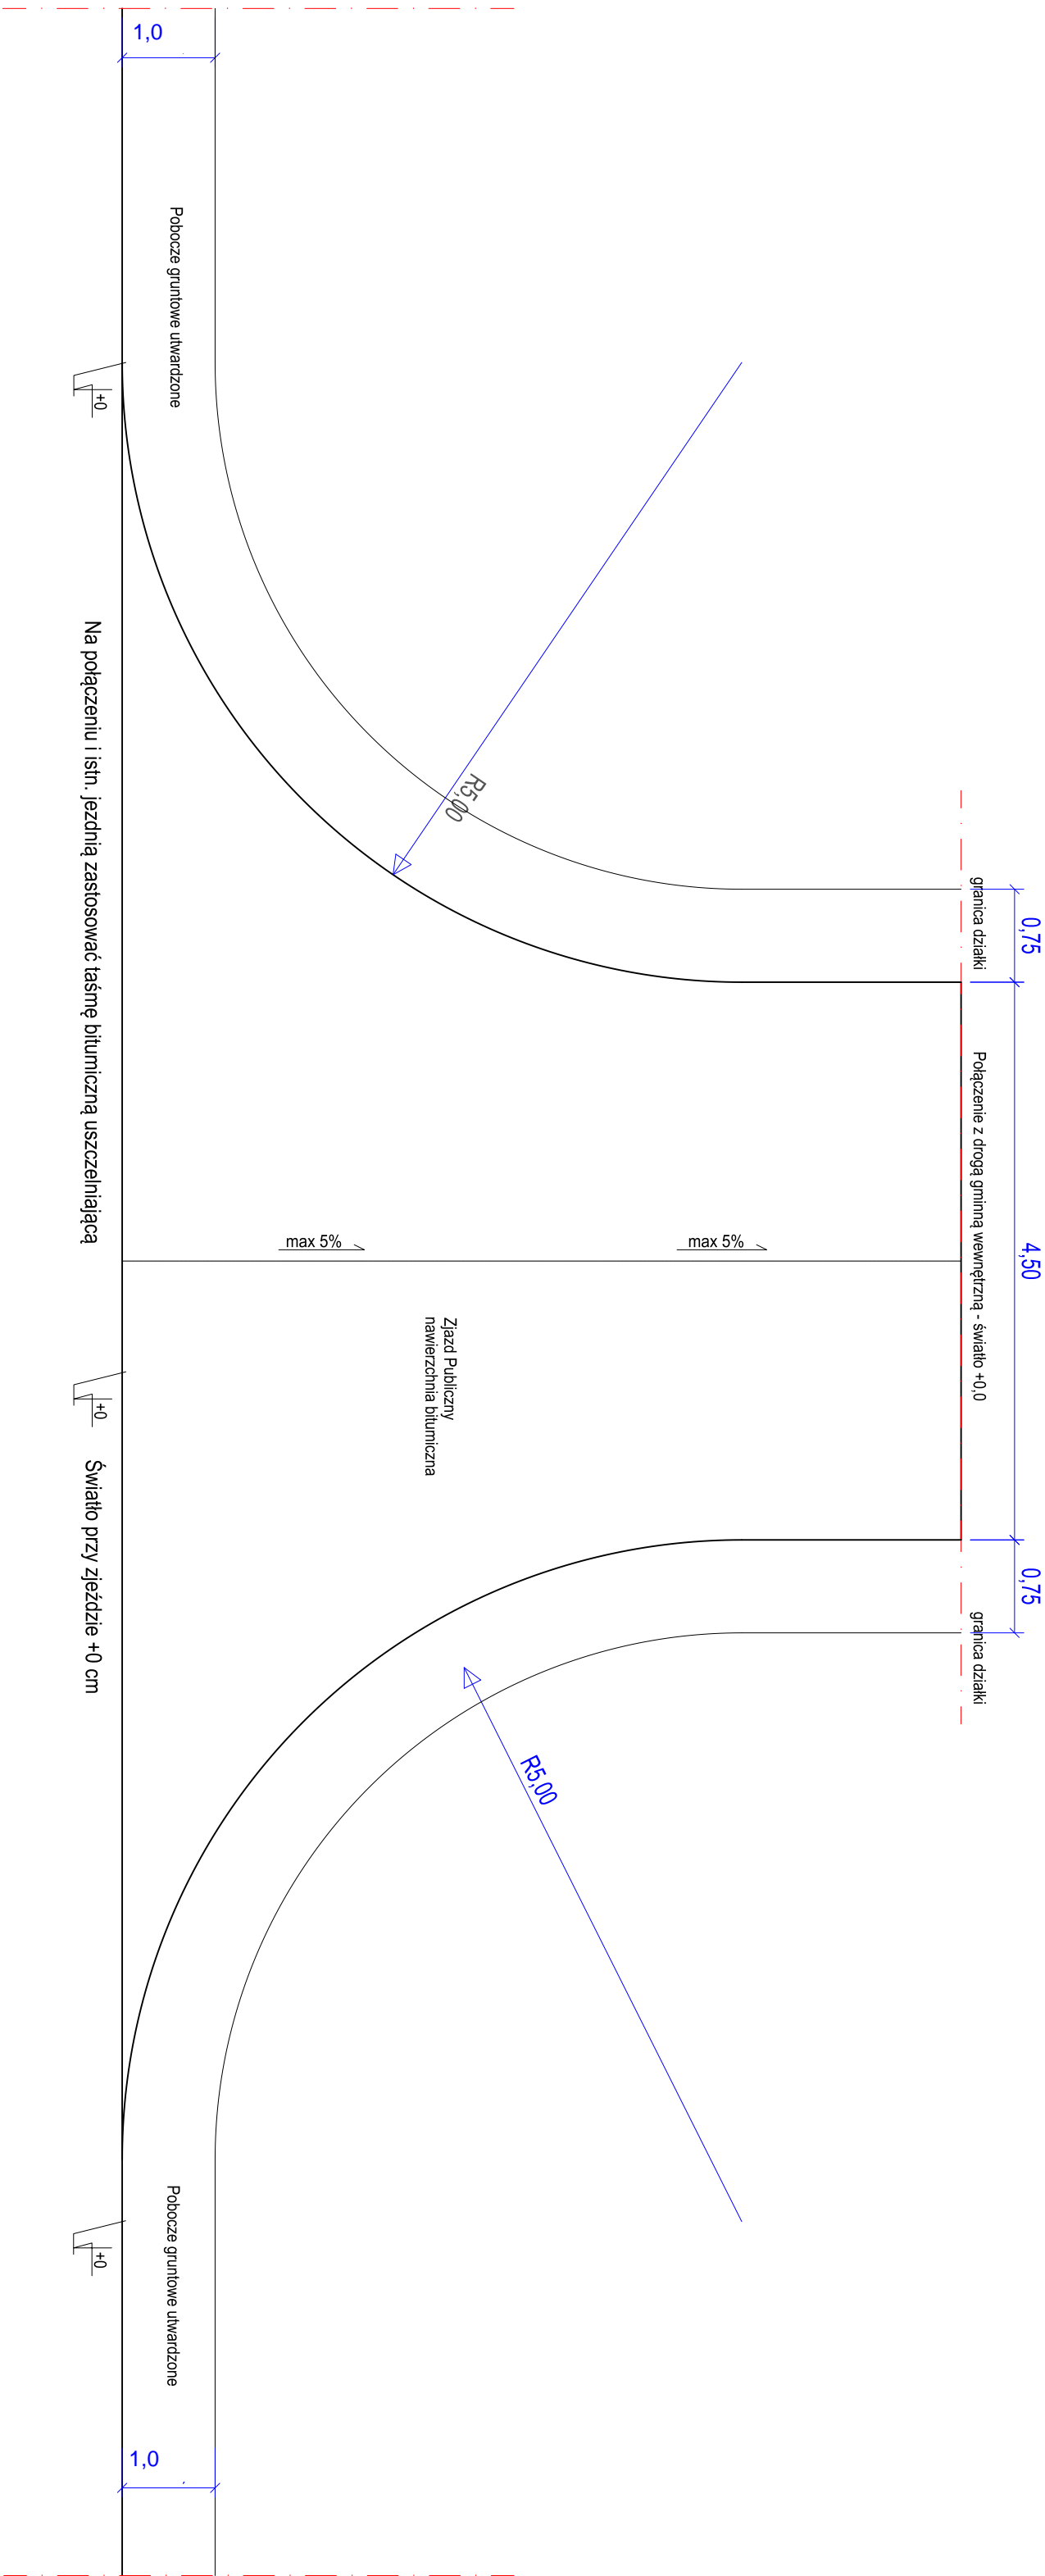



Schemat wykonania zjazdu publicznego na dz. nr ew. 46dr

skala 1:50

Inwestor		 <p>MIASTO I GMINA BIERZUTÓW 56-420Bierzutów, ul. Stanisława Moniuszki 12</p>			
Jednostka projektowa	<p>KEZM-BUD 51-122 Wrocław, ul. Roberta Kocha 11a</p>				
Nazwa i adres	<p>Przebudowa włączania drogi gminnej wewnętrznej (dz. nr 46dc AM-1) do drogi powiatowej nr 1538D (dz. nr 38/2 AM-1) w miejscowości Zbytowa, gm. Bierzutów</p>				
Tytuł rysunku	<p>RZUT ZJAZDU</p>				
<p>BRANŻA DROGOWA</p>					
Projektant	mgr inż. Piotr Kamiński	Nr uprawnień bud. 181/08/UW	Specjalność konstrukcyjno-techniczna	Podpis	
Sprawdzający	-	Nr uprawnień bud. -	Specjalność -	Podpis	
Stwierdza	Data	Nr rysunku	Stwierdza		
1:50	GRUDZIEŃ 2020	3:2	PB		