


RZUT PRZYZIEMIA

Skala 1:50

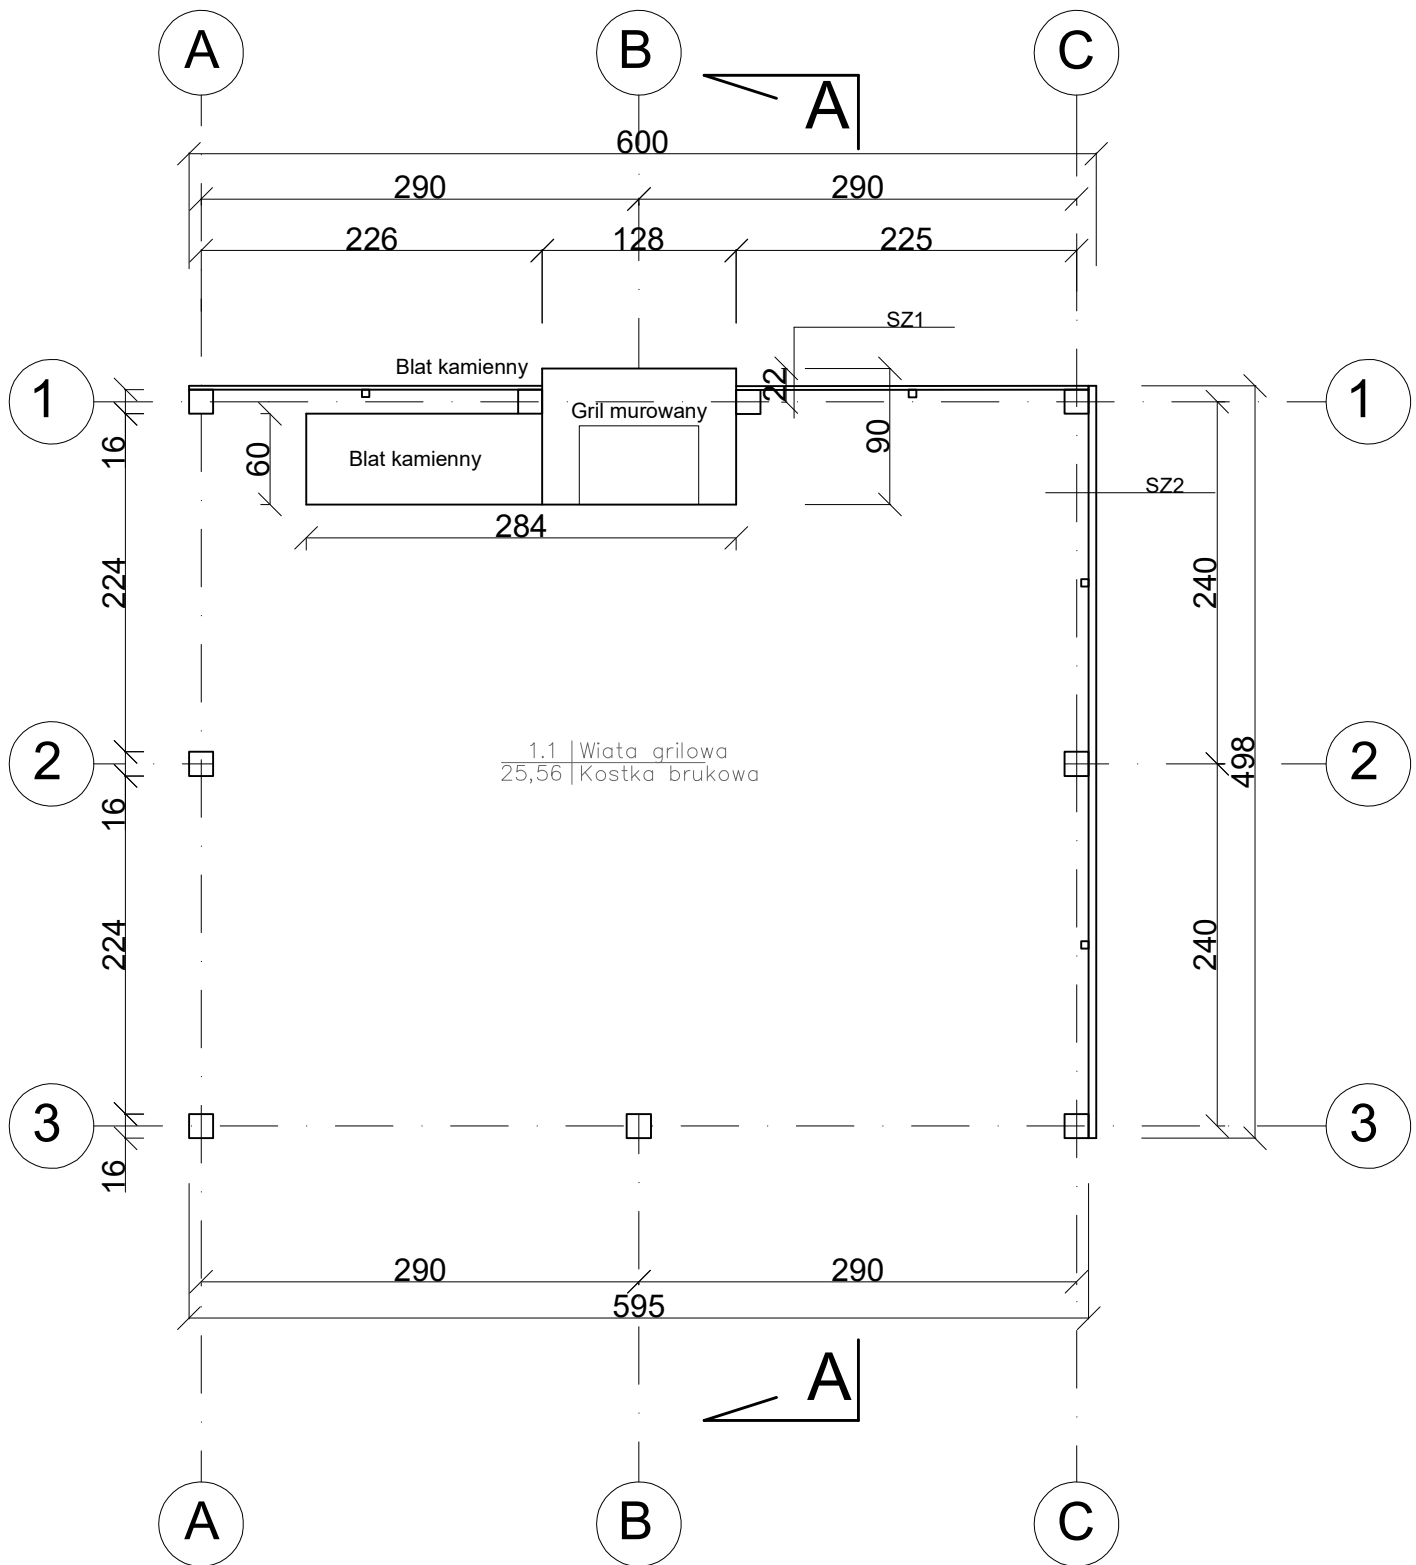

SZ1

SZ2

- konstrukcja ściany gr. 16 cm
- deska szalunkowa zewnętrzna pełna

- konstrukcja ściany gr. 16 cm
- ściana ażurowa z kantówek