


PRZEKRÓJ NORMALNY NR 2  
UTWARDZENIE STR. L  
skala 1:50

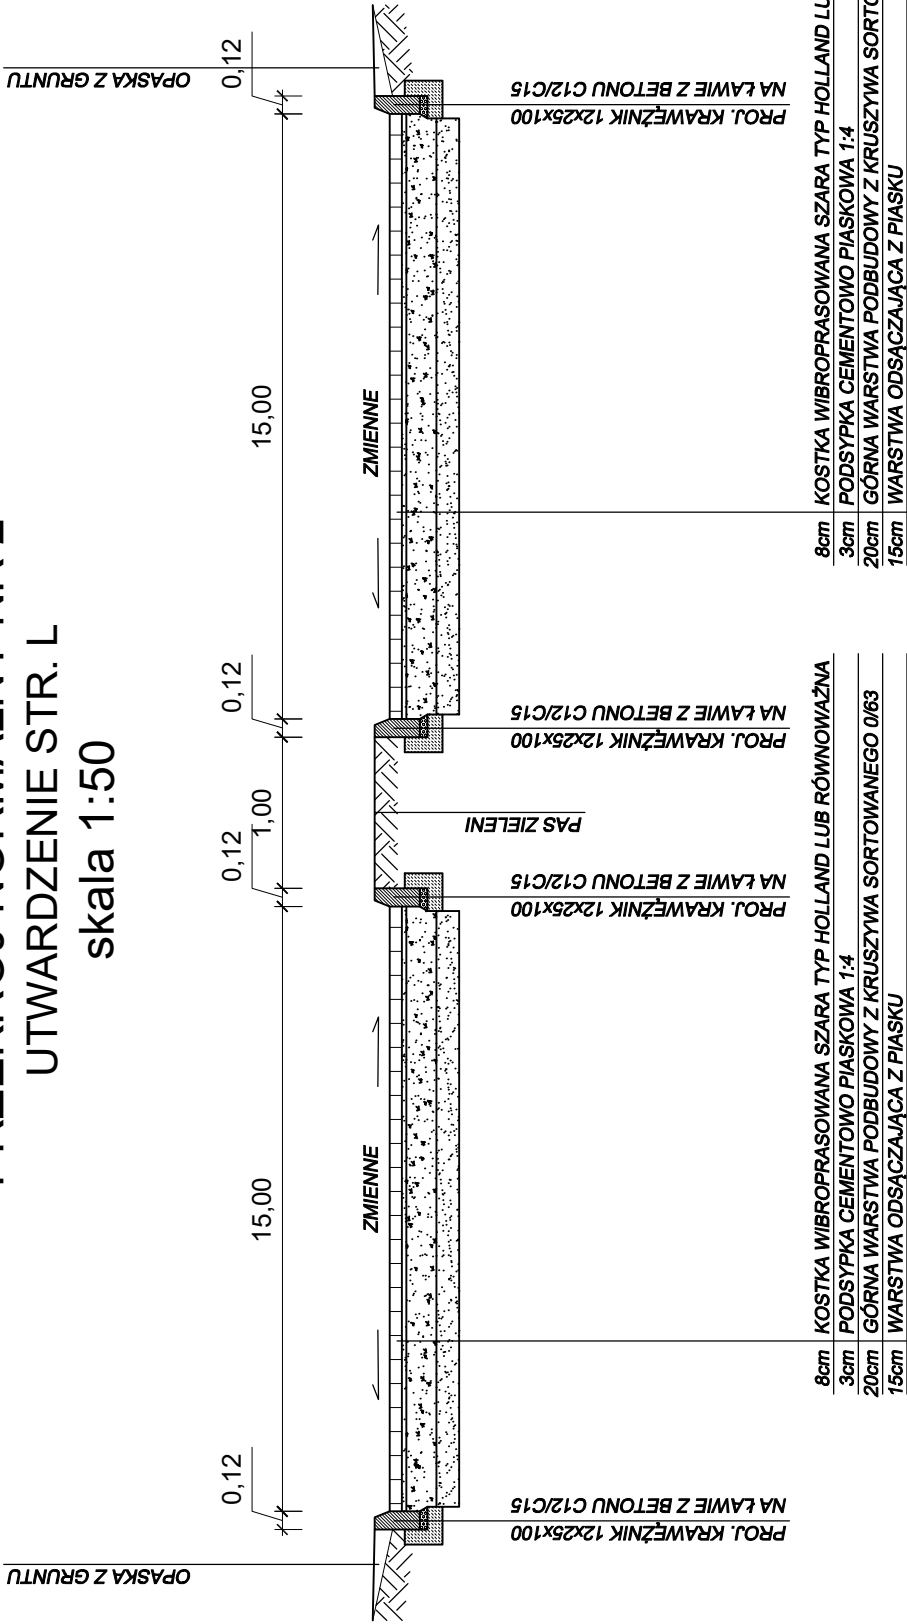

PRZEBUDOWA DROGI GMINNEJ NR 1325/04R BASZNIĄ DOLNĄ POPRZECZKA W MIEJSCOWOŚCI BASZNIĄ DOLNĄ UTWARDZENIE STRONA LEWA	
OBIEKT	KM 0 + 000 - KM 0 + 090
INWESTOR	Gmina Lubaczów, ul. Jasna 1, 37-600 Lubaczów
TEMAT RYSUNKU	PRZEKROJE NORMALNE - BRANŻA DROGOWA
OPRACOWAŁ	Skala 1:50
	Rysunek nr 3
mgr inż. Krzysztof Kozioł upr. nr UAN-III-7342/125/94 PKD/BD/1733/01	
DATA	styczeń 2023