
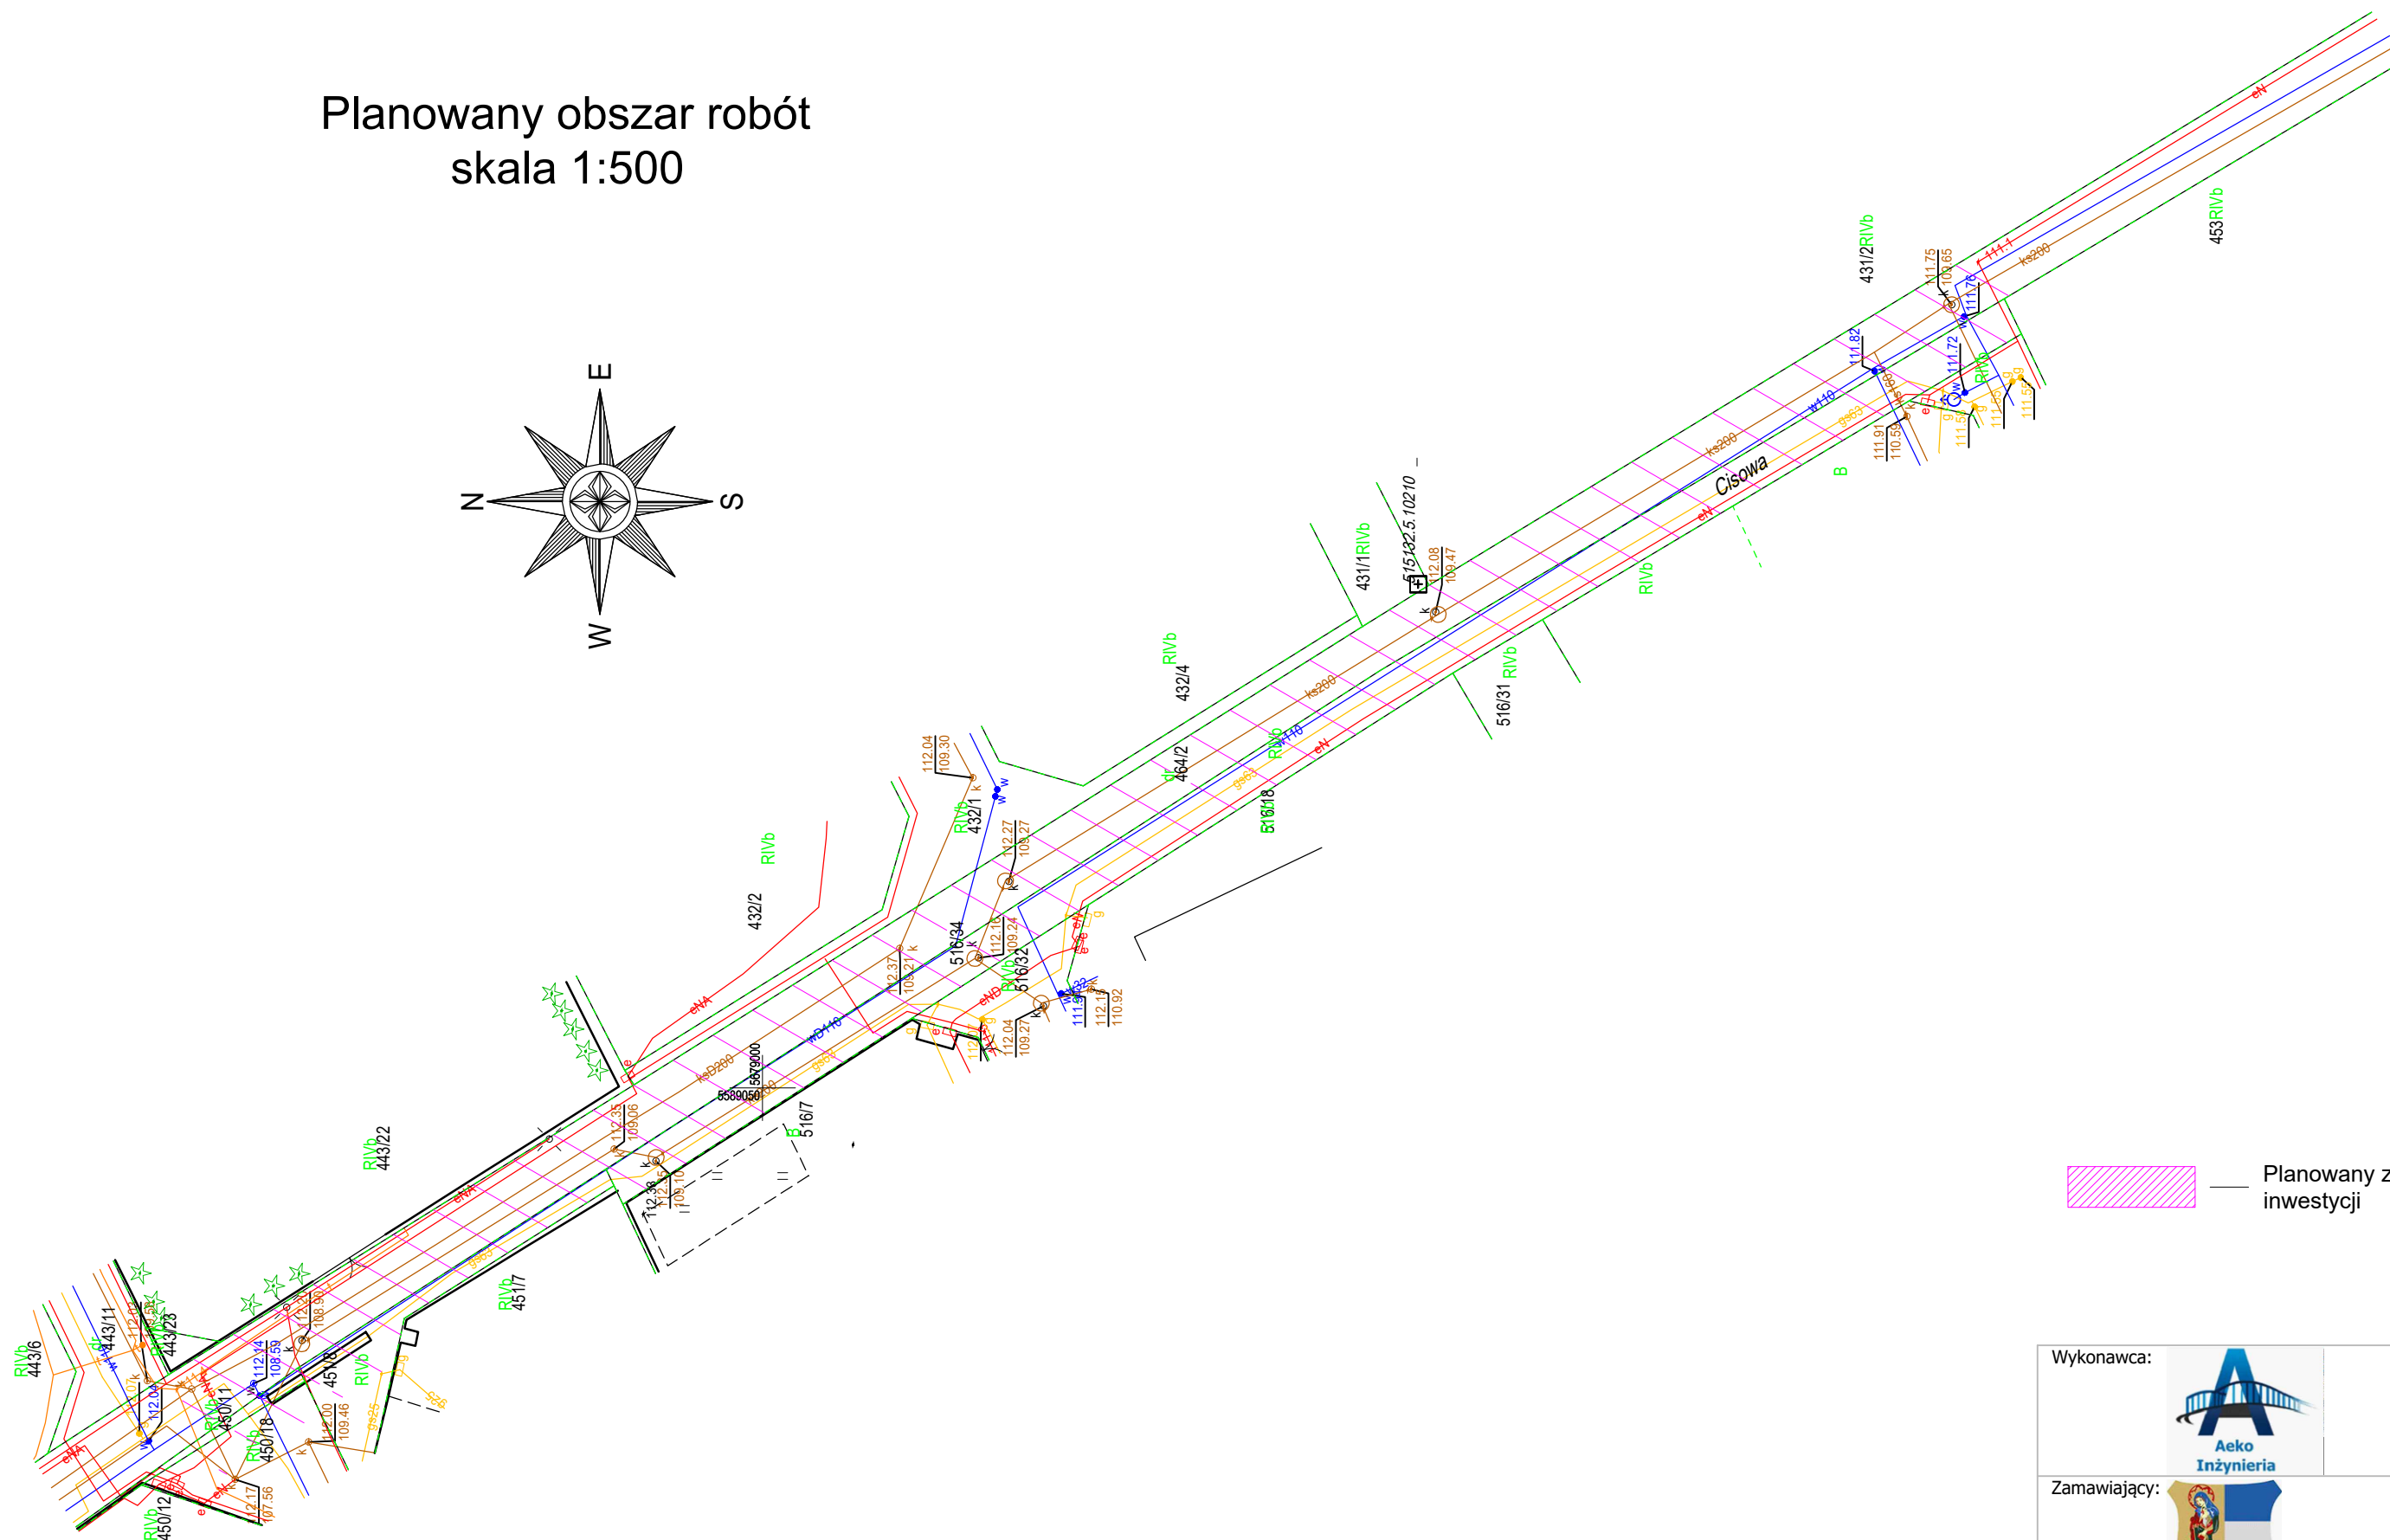


Planowany obszar robót skala 1:500

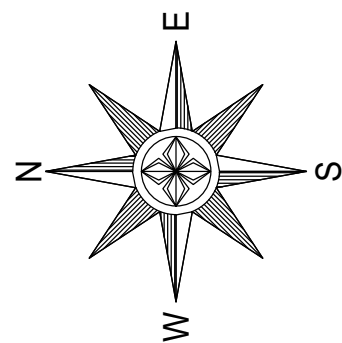

Wykonawca:	 Aeko Inżynieria	Aeko Inżynieria ul. Keplera 4e/16 60-158 Poznań
Zamawiający:		Urząd Gminy Kunice ul. Gwarna 1 59 - 216 Kunice
Nazwa zadania: „Zaprojektowanie i wykonanie przebudowy drogi gminnej w ciągu ul. Leśnej oraz w ciągu ul. Cisowej w miejscowości Spalona”		Data: 15.11.2023 r.
Nazwa i nr rysunku: Zakres inwestycji		Rys. nr 4
Opracował:	mgr. inż Artur Kołakowski	