



PRZEKRÓJ NORMALNY
UL. WOJSKA POLSKIEGO
klasa Z
Vp= 60km/h
Vm=70km/h

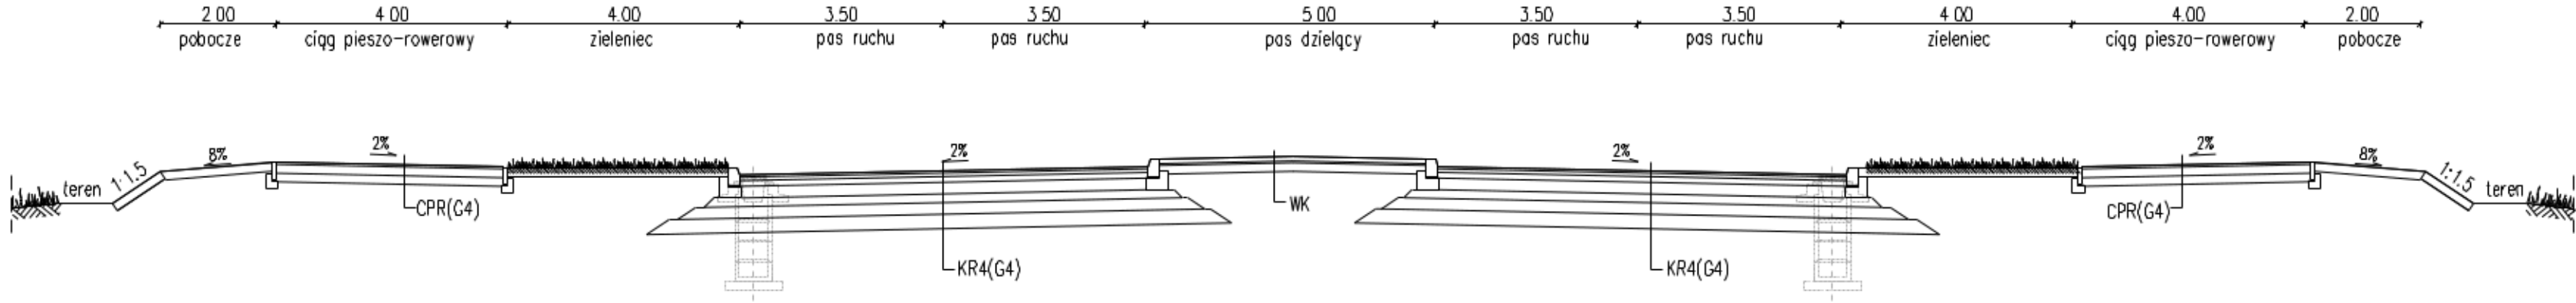

PRZEKRÓJ NORMALNY
UL. WYSPIAŃSKIEGO
klasa Z
Vp= 40km/h

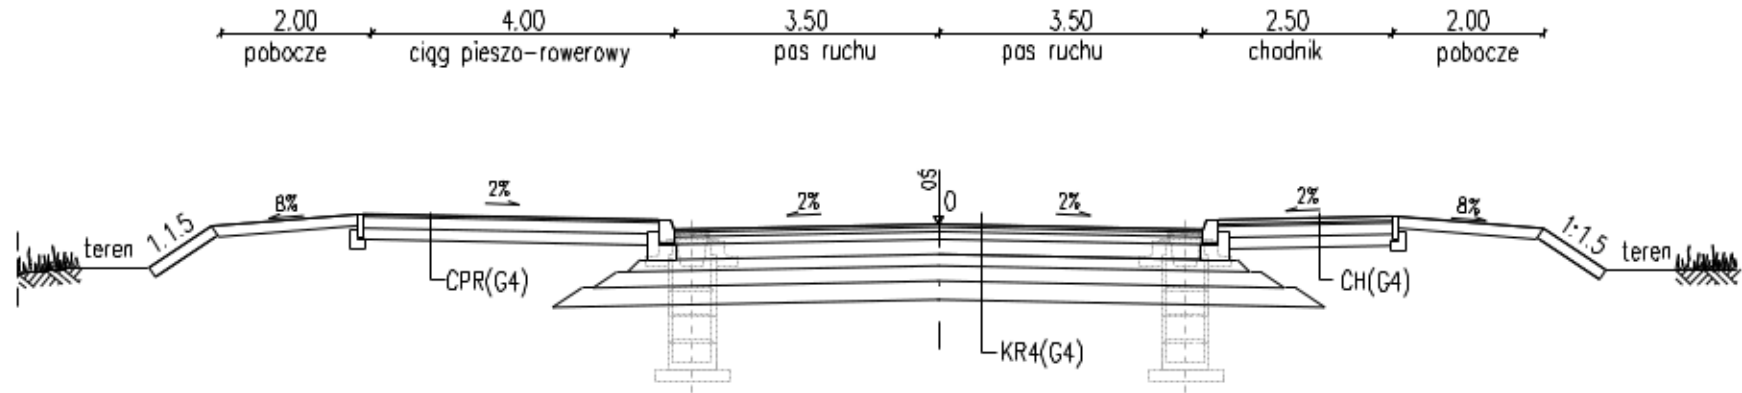

- KR4 (G4) – konstrukcja nawierzchni KR4:
- w-wa ścieralna – mieszanka mineralno-asfaltowa SMA 11, gr. 4 cm
 - w-wa wiążąca – beton asfaltowy AC 16 W, gr. 6 cm
 - w-wa podbudowy zasadniczej – beton asfaltowy AC 22 P, gr. 10 cm
 - w-wa podbudowy zasadniczej – mieszanka niezwiązana z kruszywem C90/3 o uziarnieniu 0/31.5, gr. 20 cm
 - w-wa podbudowy pomocniczej – mieszanka związana C3/4, gr. 15 cm
 - w-wa mrozochronna z mieszanki niezwiązanej o CBR>35% (i k10>8m/d w przypadku pełnienia funkcji odsączającej), gr. 20 cm
 - w-wa ulepszanego podłoża z gruntu stabilizowanego spoiwem hydraulicznym lub wapnem C0,4/0,5, gr. 25 cm
- CPR (G4) – ciąg pieszo-rowerowy:
- w-wa ścieralna – mieszanka mineralno-asfaltowa AC 8 S, gr. 4 cm
 - w-wa podbudowy z mieszanki niezwiązanej C90/3 gr. 15 cm
 - w-wa ulepszanego podłoża z gruntu stabilizowanego cementem C1,5/2,0, gr. 15 cm
- WK – wyspa kanalizująca:
- w-wa ścieralna – kostka betonowa, gr. 8 cm
 - podsypka cementowa – piaszkowa 1:4, gr. 3 cm
 - w-wa podbudowy zasadniczej – mieszanka niezwiązana C90/3 o uziarnieniu 0/31,5 mm, gr. 15 cm

NOWA PROJEKT
AGNIESZKA NOWAK
ul. Wilowa 21, 32-600 Oświęcim
biuro@nowaprojekt.pl, www.nowaprojekt.pl
tel. 505-014-307

Investor:	Urząd Miejski w Jaworznie, ul. Grunwaldzka 33, 43-600 Jaworzno		
Nazwa zadania:	PROGRAM FUNKcjONALNO – UŻYTKOWY DLA UKŁADU DROGOWEGO WOKÓŁ JAWORZNICKIEGO OBSZARU GOSPODARCZEGO, W CIĄGU UL. OBROŃCÓW WRZEŚNIA, UL. MYŚŁOWICKIEJ, UL. WOJSKA POLSKIEGO ORAZ DK79		
Adres obiektu:	Województwo: śląskie	Powiat: Jaworzno	Gmina: Jaworzno
Rysunek:	Przekroje normalne - cz.2		

ZESPÓŁ PROJEKTOWY			
Funkcja	Imię i nazwisko / Nr uprawnień	Specjalność	Podpis
Opracował:	mgr inż. Piotr Nowak upr. nr: MAP/0015/POOD/09	drogowa	
Opracował:	mgr inż. Ariel Kołodziej	drogowa	
Opracował:			

Branda:	Stadium:	Data:	Skala:	Nr rysunku:	4.2
PZT	PFU	09.2023	1:100		