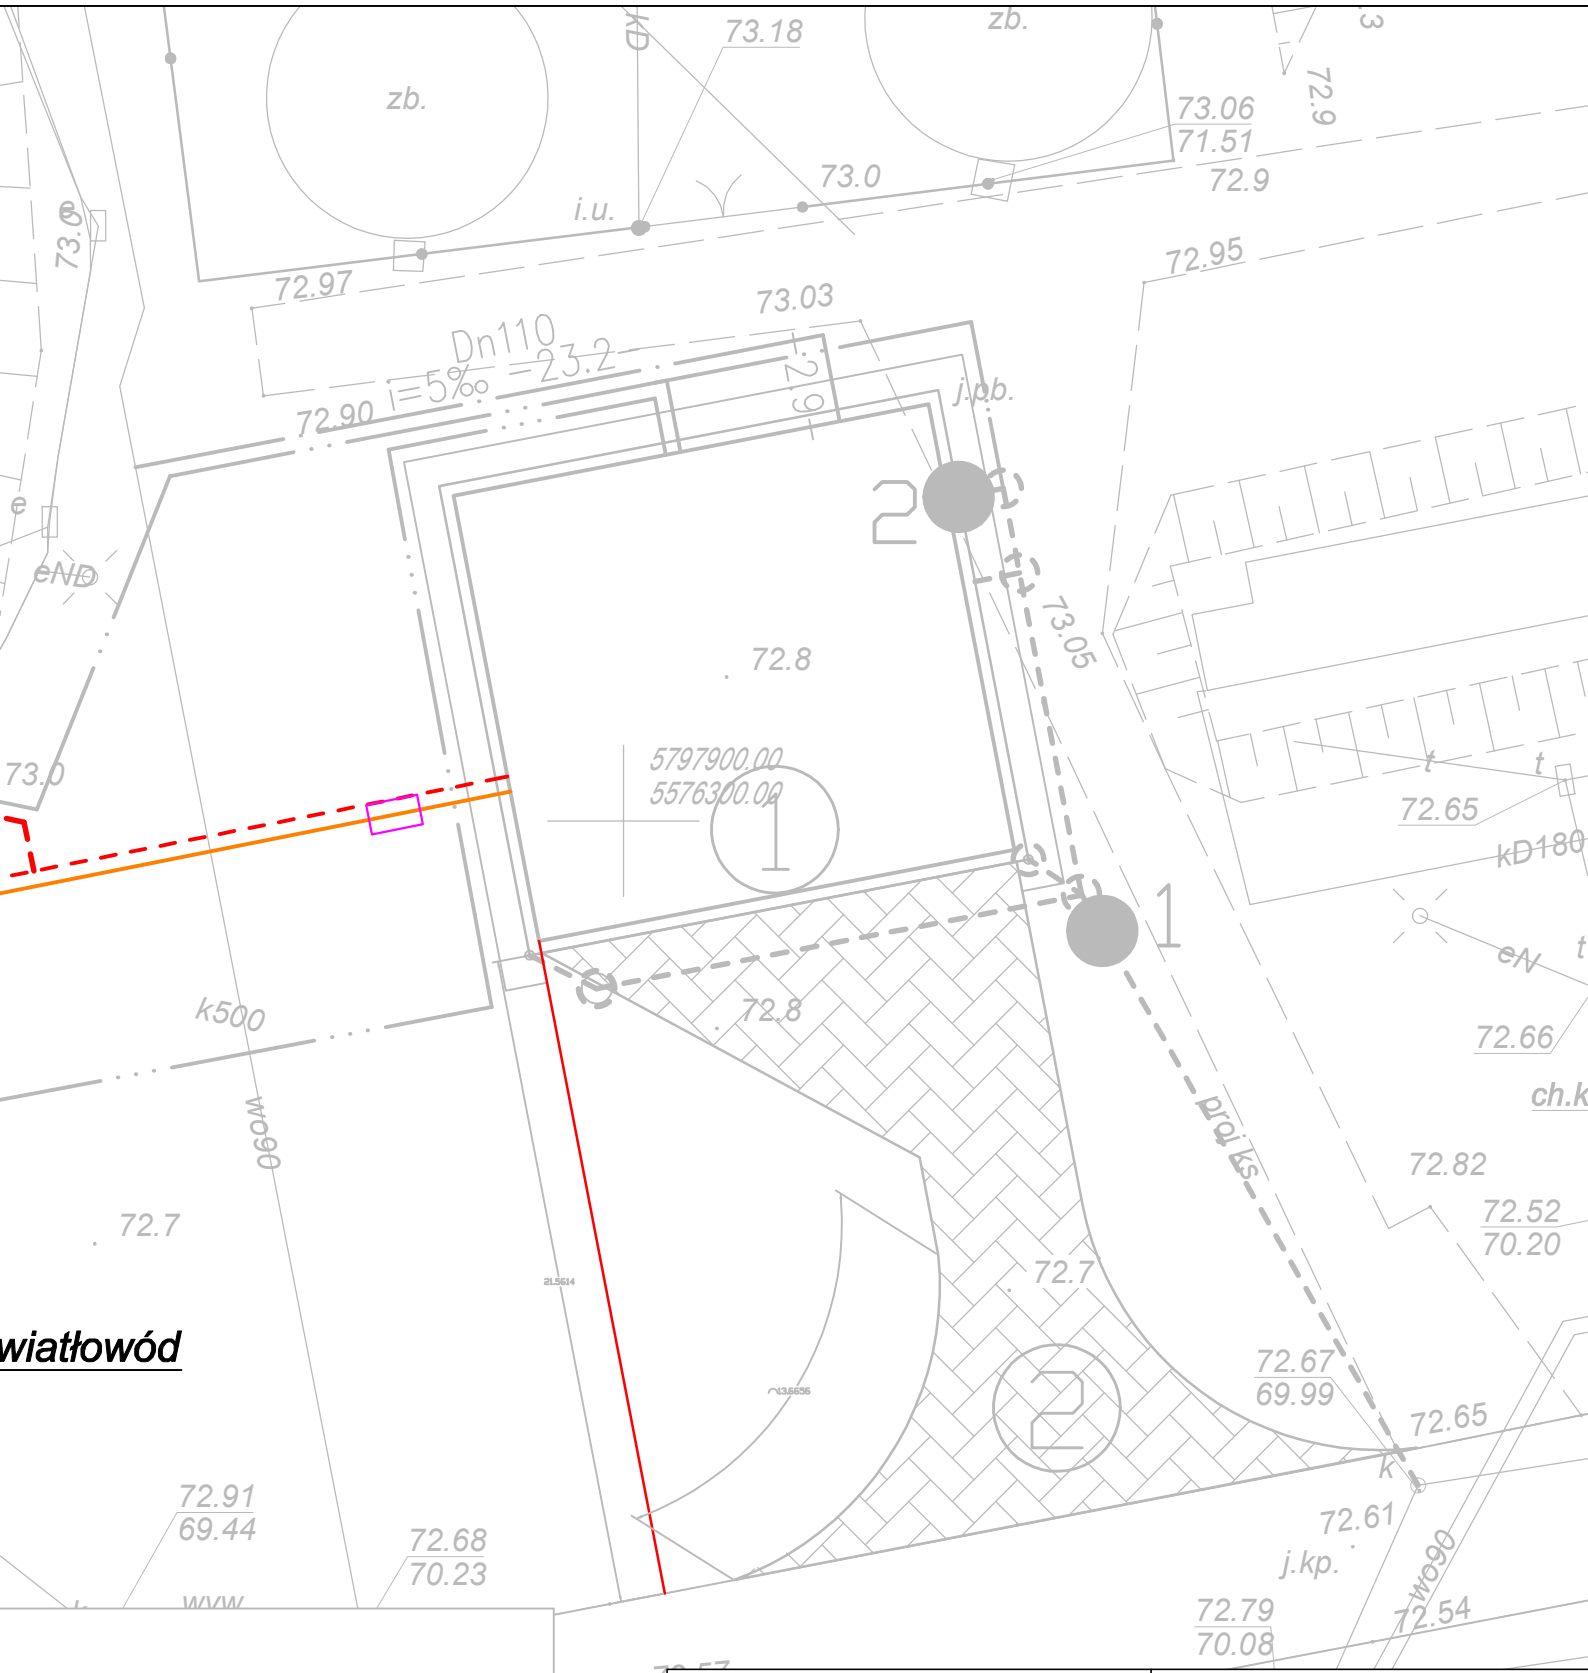

KOLEKTOR SERWIS 64–100 LESZNO ul. Kmicica 69 tel/fax 65 526 77 00		ZAMAWIAJĄCY INWESTOR Przedsiębiorstwo Wodociągów i Kanalizacji w Nowym Tomyślu Sp. z o.o. ul. Targowa 8 64–300 Nowy Tomyśl	
Stacja odbioru osadów z samochodów specjalistycznych na terenie oczyszczalni na działce nr ewid. 1641/5 w Nowym Tomyślu		OBIEKT I TREŚĆ RYSUNKU PROJEKT ZAGOSPODAROWANIA TERENU – TRASY KABLOWE	
ZESPÓŁ PROJEKTOWY	PODPIS	SKALA	NUMER RYSUNKU
PROJEKTANT: mgr inż. Jan Załoga Projektowanie w specjalności instalacyjno – inżynieryjnej w zakresie instalacji elektrycznych nr 204/Sz/84		1 : 500	E1
SPRAWDZAJĄCY: mgr inż. Adam Białczewski Projektowanie w specjalności instalacyjno – inżynieryjnej w zakresie sieci, instalacji i rządzeń elektrycznych i elektroenergetycznych nr ZAP/0066/POOE/07		DATA OPRACOWANIA: 05.2020 BRANŻA: E STADIUM: PB NR OBIE: I	