


SEGMENT B

DYLATACJA

DYLATACJA

A

A

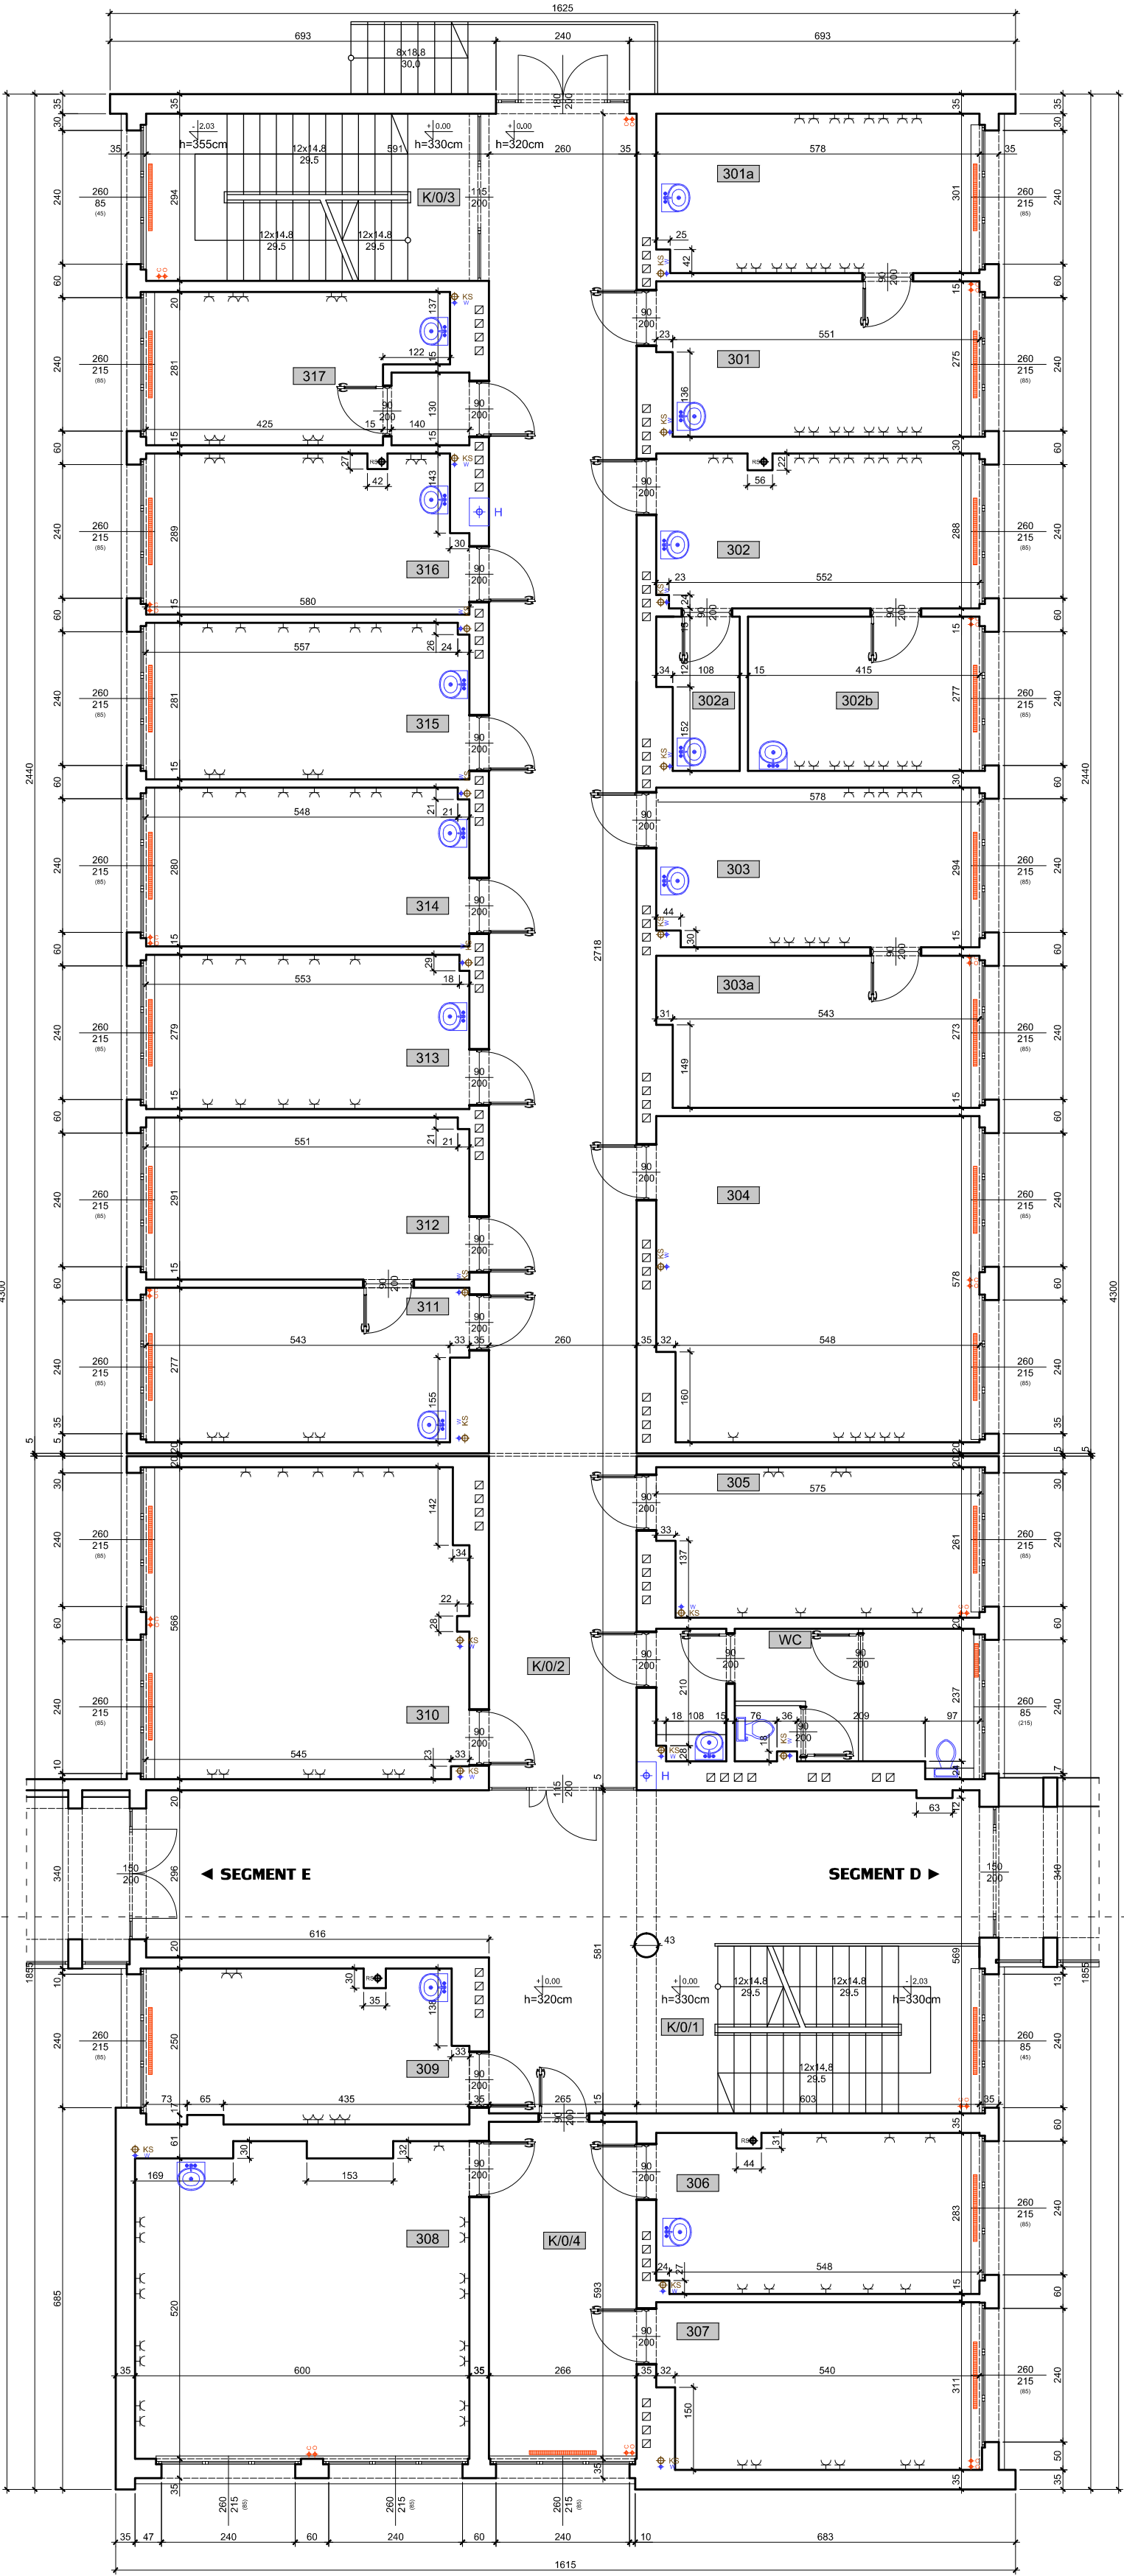

Zestawienie powierzchni użytkowej - Parter

301a	Pokój	17,29	m ²	307	Pokój	17,31	m ²	317	Pokój	15,43	m ²
301	Pokój	15,47	m ²	308	Pokój	32,00	m ²	WC	WC	13,02	m ²
302	Pokój	16,38	m ²	309	Pokój	14,63	m ²	K/0/1	Komunikacja	68,59	m ²
302a	Pokój	3,43	m ²	310	Pokój	32,09	m ²	K/0/2	Komunikacja	70,67	m ²
302b	Pokój	11,50	m ²	311	Pokój	15,44	m ²	K/0/3	Komunikacja	17,38	m ²
303	Pokój	16,86	m ²	312	Pokój	16,60	m ²	K/0/4	Komunikacja	15,77	m ²
303a	Pokój	15,21	m ²	313	Pokój	15,88	m ²	Razem: 552.88 m ²			
304	Pokój	33,01	m ²	314	Pokój	15,89	m ²				
305	Pokój	14,56	m ²	315	Pokój	16,26	m ²				
306	Pokój	15,99	m ²	316	Pokój	16,22	m ²				

Investor :	Uniwersytet Śląski w Katowicach Katowice ul. Bankowa 14		
Temat opracowania :	Inwentaryzacja budowlana budynku Wydziału Matematyki, Fizyki i Chemii Uniwersytetu Śląskiego zlokalizowanego w Katowicach przy ul. Bankowej 14		
Obiekt :	Budynek Wydziału Matematyki, Fizyki i Chemii Uniwersytetu Śląskiego		
Temat rysunku :	RZUT PARTERU		
Autor opracowania : mgr inż. Dorota Setlak	Podpis :	Data : Kwiecień 2015r.	Nr rys. : B2
Uprawnienia budowlane : SLK/1519/OWOK/06		Skała : 1:100	