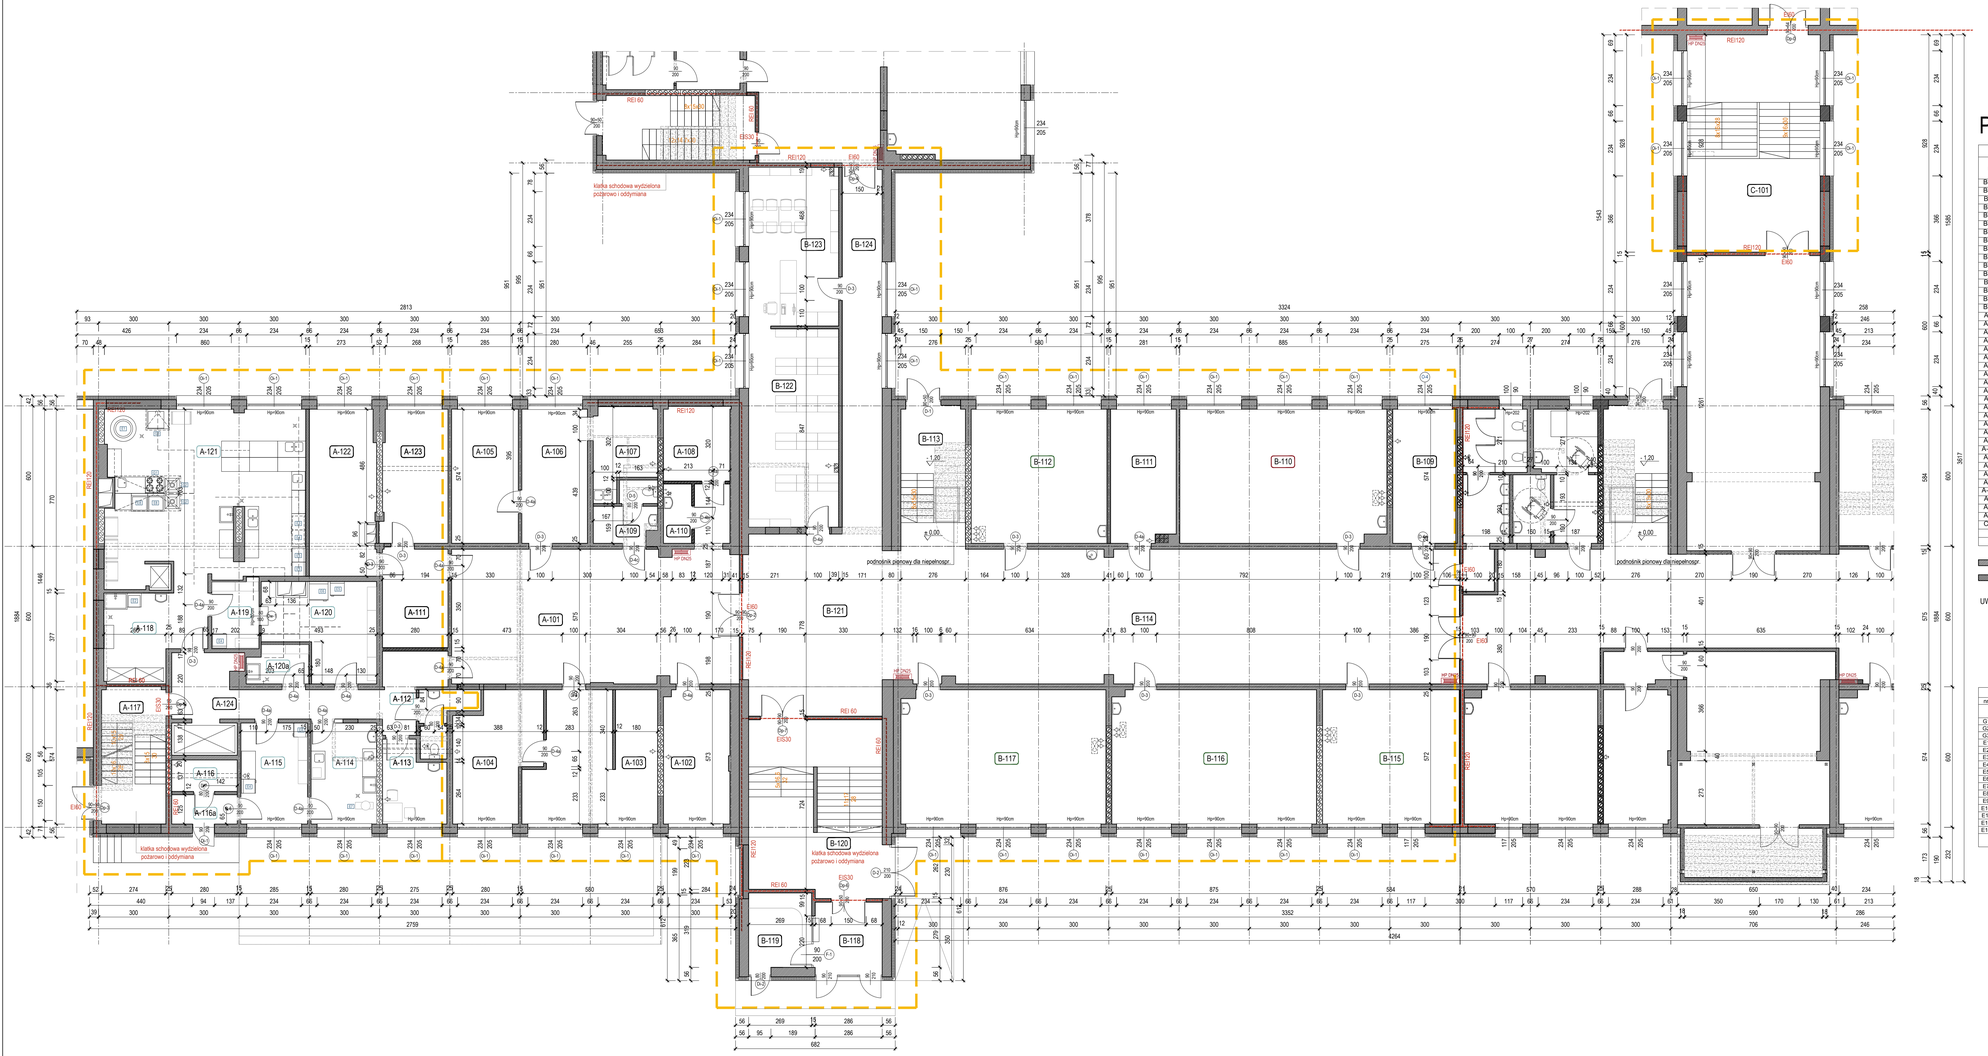

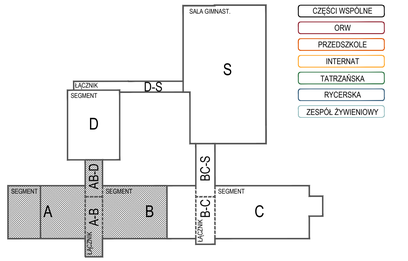

PARTER

ZESTAWIENIE POMIESZCZEŃ

nr	nazwa pomieszczenia	powierzchnia	h pom.	ilość osób	rodzaj sufitu	wykończenie ścian	wykończenie posadzki
B-109	GABINET TERAPEUTYCZNY EEG	15,26	3,15	2+1	tynk malowany na biało	farba lateksowa zmywalna	wykładzina obiektowa PCV
B-110	SALA ZAJĘĆ usprawnienie ruchowe	50,04	3,15	6+2	tynk malowany na biało	farba lateksowa zmywalna	wykładzina obiektowa PCV
B-111	GABINET TERAPEUTYCZNY EEG	15,55	3,15	2+1	tynk malowany na biało	farba lateksowa zmywalna	wykładzina obiektowa PCV
B-112	PACOWNIA obróbka drewna	33,03	3,15	8+1	tynk malowany na biało	farba lateksowa zmywalna	wykładzina obiektowa PCV
B-113	HOL WEJŚCIOWY	16,40	3,15	---	tynk malowany na biało	farba lateksowa zmywalna	płytki gresowe
B-114	KORYTARZ SEGM. B	140,57	3,15	---	tynk malowany na biało	farba lateksowa zmywalna	posadzka istniejąca
B-115	PRACOWNIA hodowla + szycie	33,26	3,15	8+1	tynk malowany na biało	farba lateksowa zmywalna	wykładzina obiektowa PCV
B-116	PRACOWNIA plastyka / pamiątki	49,71	3,15	8+1	tynk malowany na biało	farba lateksowa zmywalna	wykładzina obiektowa PCV
B-117	PRACOWNIA muzyka	49,68	3,15	8+1	tynk malowany na biało	farba lateksowa zmywalna	wykładzina obiektowa PCV
B-118	PRZEDSIONEK	8,77	3,15	---	tynk malowany na biało	farba lateksowa zmywalna	płytki gresowe
B-119	PORTIERNIA główna	8,45	3,15	---	tynk malowany na biało	farba lateksowa zmywalna	płytki gresowe
B-120	GŁÓWNA KLATKA SCHODOWA	42,16	3,15	---	tynk malowany na biało	farba lateksowa zmywalna	płytki gresowe
B-121	ŁĄCZNIK GŁÓWNY	45,46	3,15	---	tynk malowany na biało	farba lateksowa zmywalna	posadzka istniejąca
B-122	BIBLIOTEKA księgozbiór	32,32	3,15	---	tynk malowany na biało	farba lateksowa zmywalna	wykładzina obiektowa PCV
B-123	BIBLIOTEKA czytelnia	25,85	3,15	8+2	tynk malowany na biało	farba lateksowa zmywalna	wykładzina obiektowa PCV
B-124	KORYTARZ	26,20	3,15	---	tynk malowany na biało	farba lateksowa zmywalna	płytki gresowe
A-101	KORYTARZ	73,78	3,15	---	tynk malowany na biało	farba lateksowa zmywalna	posadzka istniejąca
A-102	WICEDYREKTOR (Rycerska)	15,95	3,15	1	tynk malowany na biało	farba lateksowa zmywalna	wykładzina obiektowa PCV
A-103	SEKRETARIAT ogólny	28,99	3,15	1	tynk malowany na biało	farba lateksowa zmywalna	wykładzina obiektowa PCV
A-104	DYREKTOR (ZPS)	17,96	3,15	1	tynk malowany na biało	farba lateksowa zmywalna	wykładzina obiektowa PCV
A-105	WICEDYREKTOR (Tatrzańska)	16,17	3,15	1	tynk malowany na biało	farba lateksowa zmywalna	wykładzina obiektowa PCV
A-106	SEKRETARIAT uczniowski	15,89	3,15	1	tynk malowany na biało	farba lateksowa zmywalna	wykładzina obiektowa PCV
A-107	ZAPLECZE sekretariatu	91,88	3,15	---	tynk malowany na biało	farba lateksowa zmywalna	wykładzina obiektowa PCV
A-108	POM. POMOCNICZE sprzątaczki	8,92	2,70	---	sufit podwieszany z płyty GK	farba lateksowa zmywalna	płytki gresowe
A-109	TOALETA DLA PRACOWNIKÓW	5,69	2,70	---	sufit podwieszany z płyty GK	płytki ceramiczne do h=2,0m	płytki gresowe
A-110	POM. POMOCNICZE	2,97	3,15	---	tynk malowany na biało	farba lateksowa zmywalna	płytki gresowe
A-111	ZAPLECZE BIUROWE	11,62	3,15	---	tynk malowany na biało	farba lateksowa zmywalna	wykładzina obiektowa PCV
A-112	TOALETA	4,60	2,70	---	sufit podwieszany z płyty GK	płytki ceramiczne do h=2,0m	płytki gresowe
A-113	POM. SOCJALNE	8,54	2,70	---	sufit podwieszany z płyty GK	farba lateksowa zmywalna	płytki gresowe
A-114	OBIERAK (warzywa)	11,94	2,70	3	sufit podwieszany z płyty GK	płytki ceramiczne do h=2,0m	płytki gresowe
A-115	MAGAZYN (warzywa)	12,16	3,15	1	tynk malowany na biało	farba lateksowa zmywalna	płytki gresowe
A-116	MAGAZYN odpady	3,76	3,15	---	tynk malowany na biało	płytki ceramiczne do h=2,0m	płytki gresowe
A-116a	KORYTARZ	3,50	3,15	---	tynk malowany na biało	farba lateksowa zmywalna	płytki gresowe
A-117	KLATKA SCHODOWA	15,87	3,15	---	tynk malowany na biało	farba lateksowa zmywalna	płytki gresowe
A-118	KUCHNIA przygotowalnia	15,57	3,15	---	tynk malowany na biało	płytki ceramiczne do h=2,0m	płytki gresowe
A-119	KUCHNIA magazyn podręczny	5,78	3,15	---	tynk malowany na biało	farba lateksowa zmywalna	płytki gresowe
A-120	MAGAZYN produkty suche	17,85	3,15	---	tynk malowany na biało	farba lateksowa zmywalna	płytki gresowe
A-120a	POMIESZCZENIE PORZĄDKOWE	4,06	3,15	---	tynk malowany na biało	płytki ceramiczne do h=2,0m	płytki gresowe
A-121	KUCHNIA pom. główne	61,62	3,15	---	tynk malowany na biało	płytki ceramiczne do h=2,0m	płytki gresowe
A-122	BIURO kadry	19,98	3,15	2	tynk malowany na biało	farba lateksowa zmywalna	wykładzina obiektowa PCV
A-123	KIEROWNIK gospodarczy	15,87	3,15	1	tynk malowany na biało	farba lateksowa zmywalna	wykładzina obiektowa PCV
C-101	KOMUNIKACJA	47,05	3,15	---	tynk malowany na biało	farba lateksowa zmywalna	posadzka istniejąca
		1067,76					

ŚCIANY ISTNIEJĄCE
ŚCIANY NOWOPROJEKTOWANE I ZAMUROWANIA
WYBURZENIA
ZAKRES OPRACOWANIA

UWAGA: PRZY WSZYSTKICH UMYWALKACH WYKONAĆ FARTUCH Z PŁYTEK CERAMICZNYCH SZEROKOŚCI OK. 100cm I WYSOKOŚCI OK. 140cm.

ZESTAWIENIE URZĄDZEŃ

nr	nazwa urządzenia	wymiary	ilość	zasilanie	moc
G1	Kuchnia - trzon gazowy 4 palniki	80x702x850	1	gaz ziemny	24,0 kW
G2	Taboret gastronomiczny gazowy 1 palnik	400x400x350	2	gaz ziemny	7,5 kW
G3	Piec konwekcyjno-parowy	935x979x1389	1	gaz ziemny	18,0 kW
E1	Kocioł warzelny elektryczny	1000x1250x900	1	elektryczne 400V	18,0 kW
E2	Zmywarko-wyparzarka	565x665x835	1	elektryczne 230V	3,4 kW
E3	Obieraczka na próżni żywnościi	623x554x850	1	elektryczne 230V	0,1 kW
E4	Szafa chłodnicza	600x600x850	4	elektryczne 230V	0,1 kW
E5	Szafa chłodnicza	600x600x1850	3	elektryczne 230V	0,1 kW
E6	Szafa chłodniczo - mroźnicza	680x800x2100	1	elektryczne 230V	0,9 kW
E7	Obieraczka do ziemniaków	390x770x940	1	elektryczne 400V	0,4 kW
E8	Patelnia przechyłna	700x780x850	2	elektryczne 400V	6,0 kW
E9	Taboret elektryczny	600x600x350	1	elektryczne 400V	6,0 kW
E10	Bemar aozdry trzykomorowy	1200x600x850	1	elektryczne 230V	2,5 kW
E11	Bemar aozdry jednokomorowy	880x600x850	1	elektryczne 230V	1,7 kW
E12	Zmywarko-wyparzarka	530x610x755	1	elektryczne 230V	3,5 kW
E13	Chłodziarka	600x600x850	1	elektryczne 230V	0,1 kW

Jednostka projektowa
RUKA projekt sp. z o.o.
59-220 Legnica, ul. Wojska Polskiego 1/5 tel. +48 76 751 50 06

Nazwa i adres inwestycji
"Przebudowa i przystosowania obiektu szkolnego przy ul. Mazowieckiej 3 na potrzeby ZPS w Legnicy"-ETAP II+III
ul. Mazowiecka 3, 59-220 Legnica

Nazwa i adres inwestora
Gmina Legnica
Plac Słowiański 8, 59-220 Legnica

Tytuł rysunku
RZUT PARTERU

Projektował: mgr inż. arch. Małgorzata Matynia	Nr uprawnień 12/06/DOIA	Podpis	Specjalność ARCHITEKTONICZNA
Sprawdził mgr inż. arch. Kama Gancarz	Nr uprawnień 10/DSOKK/2017	Podpis	Specjalność ARCHITEKTONICZNA
Stadium P.W.	Data 30.10.2018	Branża ARCHITEKTURA	Skala 1:100	Nr rys. 02/A

594x1100