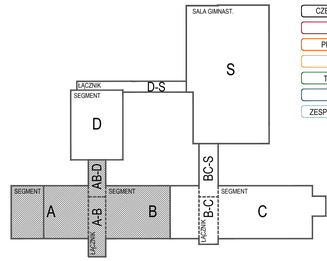

I PIĘTRO

ZESTAWIENIE POMIESZCZEŃ

nr	nazwa pomieszczenia	powierzchnia	h pom.	ilość osób	rodzaj sufitu	wykończenie ścian	wykończenie posadzki
B-208	GABINET TERAP. logopeda	15,26	3,15	3	tynk malowany na biało	farba lateksowa zmywalna	wykładzina obiektowa PCV
B-209	SALA ZAJĘĆ klasa III SPDP	32,64	3,15	8+1	tynk malowany na biało	farba lateksowa zmywalna	wykładzina obiektowa PCV
B-210	SALA ZAJĘĆ klasa II SPDP	32,89	3,15	8+1	tynk malowany na biało	farba lateksowa zmywalna	wykładzina obiektowa PCV
B-211	SALA ZAJĘĆ klasa I SPDP	33,03	3,15	8+1	tynk malowany na biało	farba lateksowa zmywalna	wykładzina obiektowa PCV
B-212	GABINET TERAP. pedagog	15,93	3,15	1+1	tynk malowany na biało	farba lateksowa zmywalna	wykładzina obiektowa PCV
B-213	KORYTARZ SEGM. B	140,39	3,15	---	tynk malowany na biało	farba lateksowa zmywalna	posadzka istniejąca
B-214	SALA ZAJĘĆ matematyka	33,26	3,15	16+1	tynk malowany na biało	farba lateksowa zmywalna	wykładzina obiektowa PCV
B-215	SALA ZAJĘĆ historia	49,69	3,15	16+1	tynk malowany na biało	farba lateksowa zmywalna	wykładzina obiektowa PCV
B-216	SALA ZAJĘĆ j. polski	49,67	3,15	16+1	tynk malowany na biało	farba lateksowa zmywalna	wykładzina obiektowa PCV
B-217	GŁÓWNA KLATKA SCHODOWA	43,59	3,15	---	tynk malowany na biało	farba lateksowa zmywalna	płytki gresowe
B-218	ŁĄCZNIK GŁÓWNY	40,38	3,15	---	tynk malowany na biało	farba lateksowa zmywalna	posadzka istniejąca
B-219	POM. DO ODPOCZYNKU KOBIET	11,44	3,15	---	tynk malowany na biało	farba lateksowa zmywalna	wykładzina obiektowa PCV
B-220	PRACOWNIA hotelarska	39,30	3,15	---	tynk malowany na biało	farba lateksowa zmywalna	wykładzina obiektowa PCV
B-220a	ZAPLECZE PRACOWNI	9,93	3,15	---	tynk malowany na biało	farba lateksowa zmywalna	wykładzina obiektowa PCV
B-221	KORYTARZ	27,33	3,15	---	tynk malowany na biało	farba lateksowa zmywalna	płytki gresowe
A-201	RADIOWĘZEŁ	16,54	3,15	1	tynk malowany na biało	farba lateksowa zmywalna	wykładzina obiektowa PCV
A-202	INFORMATYK	15,89	3,15	1	tynk malowany na biało	farba lateksowa zmywalna	wykładzina obiektowa PCV
A-203	SALA ZAJĘĆ j. polski	50,15	3,15	16+1	tynk malowany na biało	farba lateksowa zmywalna	wykładzina obiektowa PCV
A-204	TOALETA	15,68	2,70	---	sufit podwieszany z płyty GK	płytki ceramiczne do h=2,0m	płytki gresowe
A-205	TOALETA	7,63	2,70	---	sufit podwieszany z płyty GK	płytki ceramiczne do h=2,0m	płytki gresowe
A-206	ZAPLECZE	7,11	3,15	---	tynk malowany na biało	farba lateksowa zmywalna	wykładzina obiektowa PCV
A-207	SALA ZAJĘĆ biologia / fizyka	49,89	3,15	16+1	tynk malowany na biało	farba lateksowa zmywalna	wykładzina obiektowa PCV
A-208	KORYTARZ SEGM. A	71,68	3,15	---	tynk malowany na biało	farba lateksowa zmywalna	posadzka istniejąca
A-209	POKÓJ nauczycielski	59,11	3,15	24	tynk malowany na biało	farba lateksowa zmywalna	wykładzina obiektowa PCV
A-210	KLATKA SCHODOWA	19,60	3,15	---	tynk malowany na biało	farba lateksowa zmywalna	płytki gresowe
A-211	KORYTARZ	6,92	3,15	---	tynk malowany na biało	farba lateksowa zmywalna	płytki gresowe
A-212	WYDAWALNIA posiłków	17,42	3,15	---	tynk malowany na biało	płytki ceramiczne do h=2,0m	płytki gresowe
A-213	STOŁÓWKA	79,78	3,15	48	tynk malowany na biało	farba lateksowa zmywalna	płytki gresowe
A-213a	STOŁÓWKA (przedszkolaki)	13,08	3,15	15	tynk malowany na biało	farba lateksowa zmywalna	płytki gresowe
A-214	ZMYWALNIA naczyń stołowych	14,86	3,15	---	tynk malowany na biało	płytki ceramiczne do h=2,0m	płytki gresowe
		1005.21					

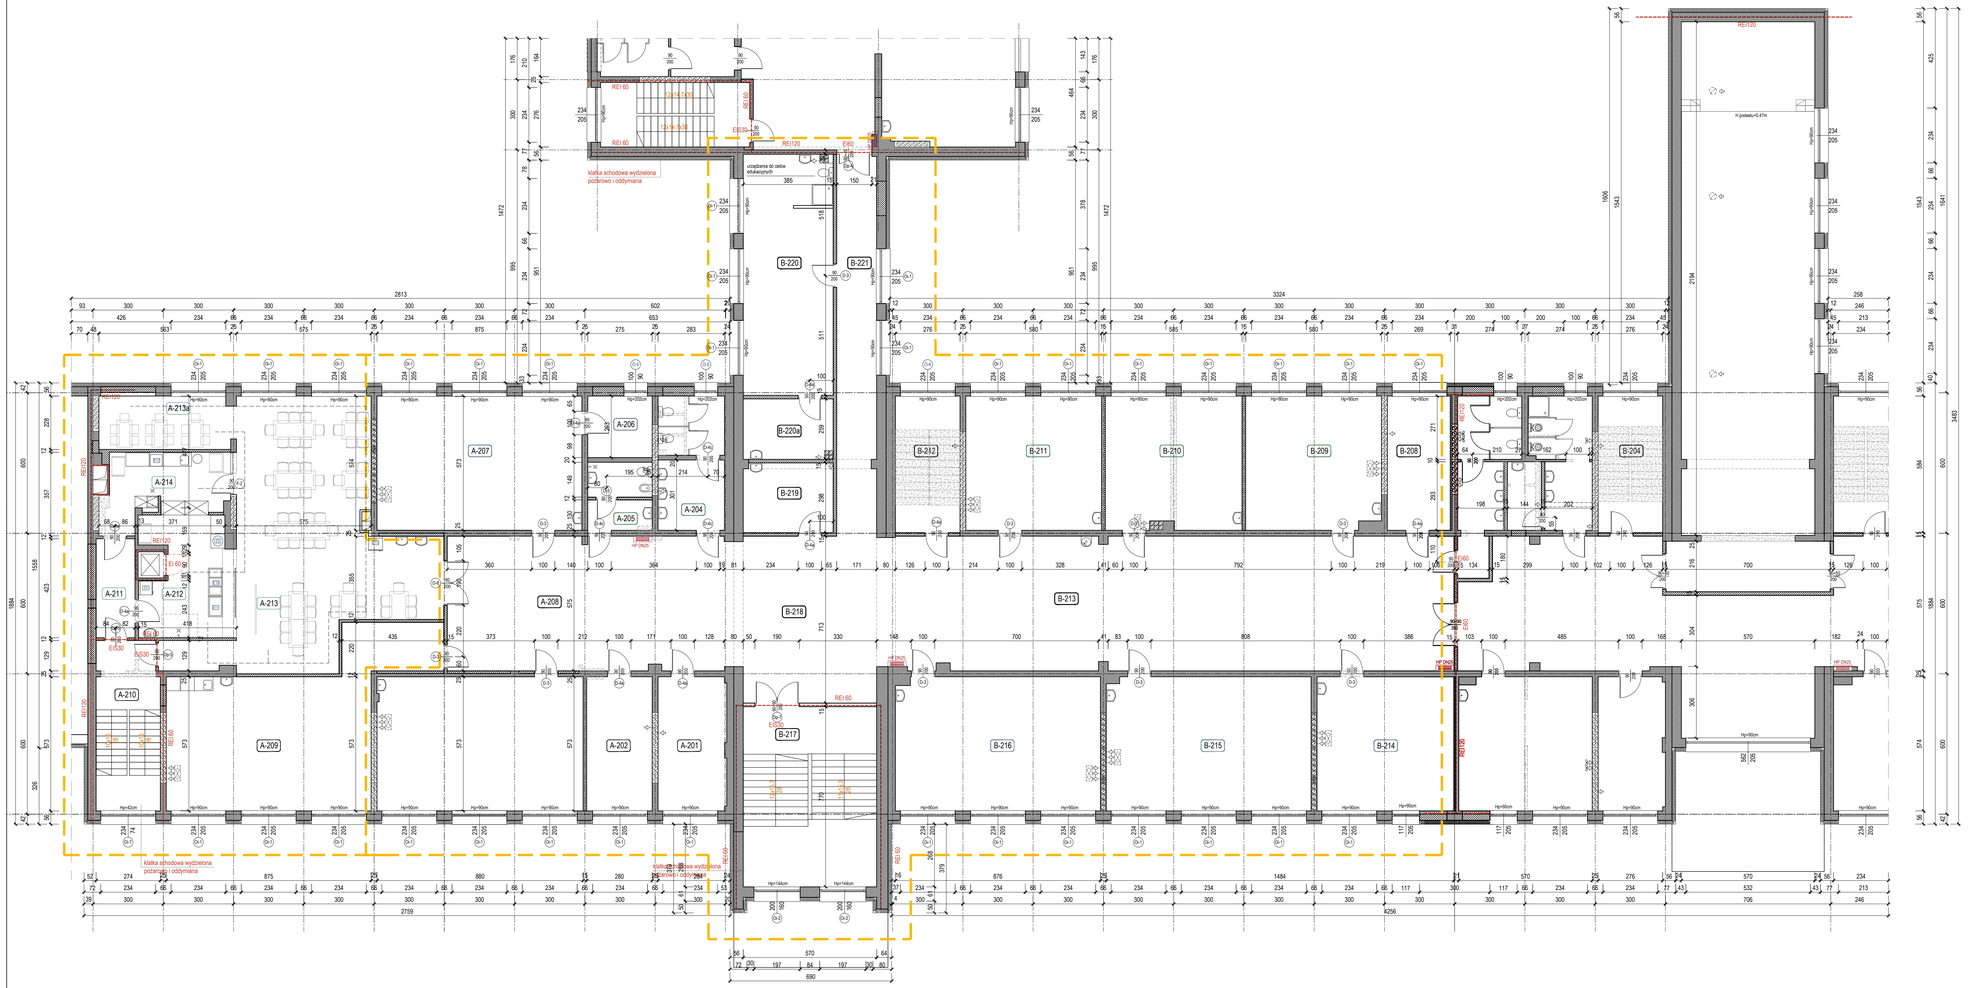

ŚCIANY ISTNIEJĄCE

ŚCIANY NOWOPROJEKTOWANE I ZAMUROWANIA

WYBURZENIA

ZAKRES OPRACOWANIA

UWAGA: PRZY WSZYSTKICH UMYWALKACH WYKONAĆ FARTUCH Z PŁYTEK CERAMICZNYCH SZEROKOŚCI OK. 100cm I WYSOKOŚCI OK. 140cm.

ZESTAWIENIE URZĄDZEŃ

nr	nazwa urządzenia	wymiary	ilość	zasilanie	moc
G1	Kuchnia - trzon gazowy 4 palniki	80x700x850	1	gaz ziemny	24,0 kW
G2	Taboret gastronomiczny gazowy 1 palnik	400x400x350	2	gaz ziemny	5,6 kW
G3	Piec konwekcyjno-parowy	935x978x1389	1	gaz ziemny	18,0 kW
E1	Kocioł warzelny elektryczny	1000x1250x900	1	elektryczne 400V	18,0 kW
E2	Zmywarko-wyparzarka	565x665x835	1	elektryczne 230V	3,4 kW
E3	Chłodziarka na próbki żywności	623x554x850	1	elektryczne 230V	0,1 kW
E4	Szafa chłodnicza	600x600x850	4	elektryczne 230V	0,1 kW
E5	Szafa chłodnicza	650x600x1850	3	elektryczne 230V	0,1 kW
E6	Szafa chłodniczo - mroźnicza	680x800x2100	1	elektryczne 230V	0,9 kW
E7	Obieraczka do ziemniaków	390x770x940	1	elektryczne 400V	0,4 kW
E8	Patelnia przechyłna	700x780x850	2	elektryczne 400V	6,0 kW
E9	Taboret elektryczny	650x650x350	1	elektryczne 400V	6,0 kW
E10	Bemar wodny trzykomorowy	1200x600x850	1	elektryczne 230V	2,5 kW
E11	Bemar wodny jednokomorowy	880x600x850	1	elektryczne 230V	1,7 kW
E12	Zmywarko-wyparzarka	590x610x755	1	elektryczne 230V	3,5 kW
E13	Chłodziarka	600x600x880	1	elektryczne 230V	0,1 kW

Wykonawca projektowa	RUKA projekt sp. z o.o. 59-220 Legnica, ul. Wojska Polskiego 1/5 tel. +48 76 751 50 06
Nazwa i adres inwestycji	"Przebudowa i przystosowania obiektu szkolnego przy ul. Mazowieckiej 3 na potrzeby ZPS w Legnicy"-ETAP II+III ul. Mazowiecka 3, 59-220 Legnica
Nazwa i adres inwestora	Gmina Legnica Plac Słowiański 8, 59-220 Legnica
Tytuł rysunku	RZUT 1 PIĘTRO

Projektował: mgr inż. arch. Małgorzata Matynia	Nr uprawnień 12/06/DOIA	Podpis	Specjalność ARCHITEKTONICZNA
Sprawdził: mgr inż. arch. Kama Gancarz	Nr uprawnień 10/DSOKK/2017	Podpis	Specjalność ARCHITEKTONICZNA
Stadium P.W.	Data 30.10.2018	Branża ARCHITEKTURA	Skala 1:100	Nr rys. 03/A

594x1100