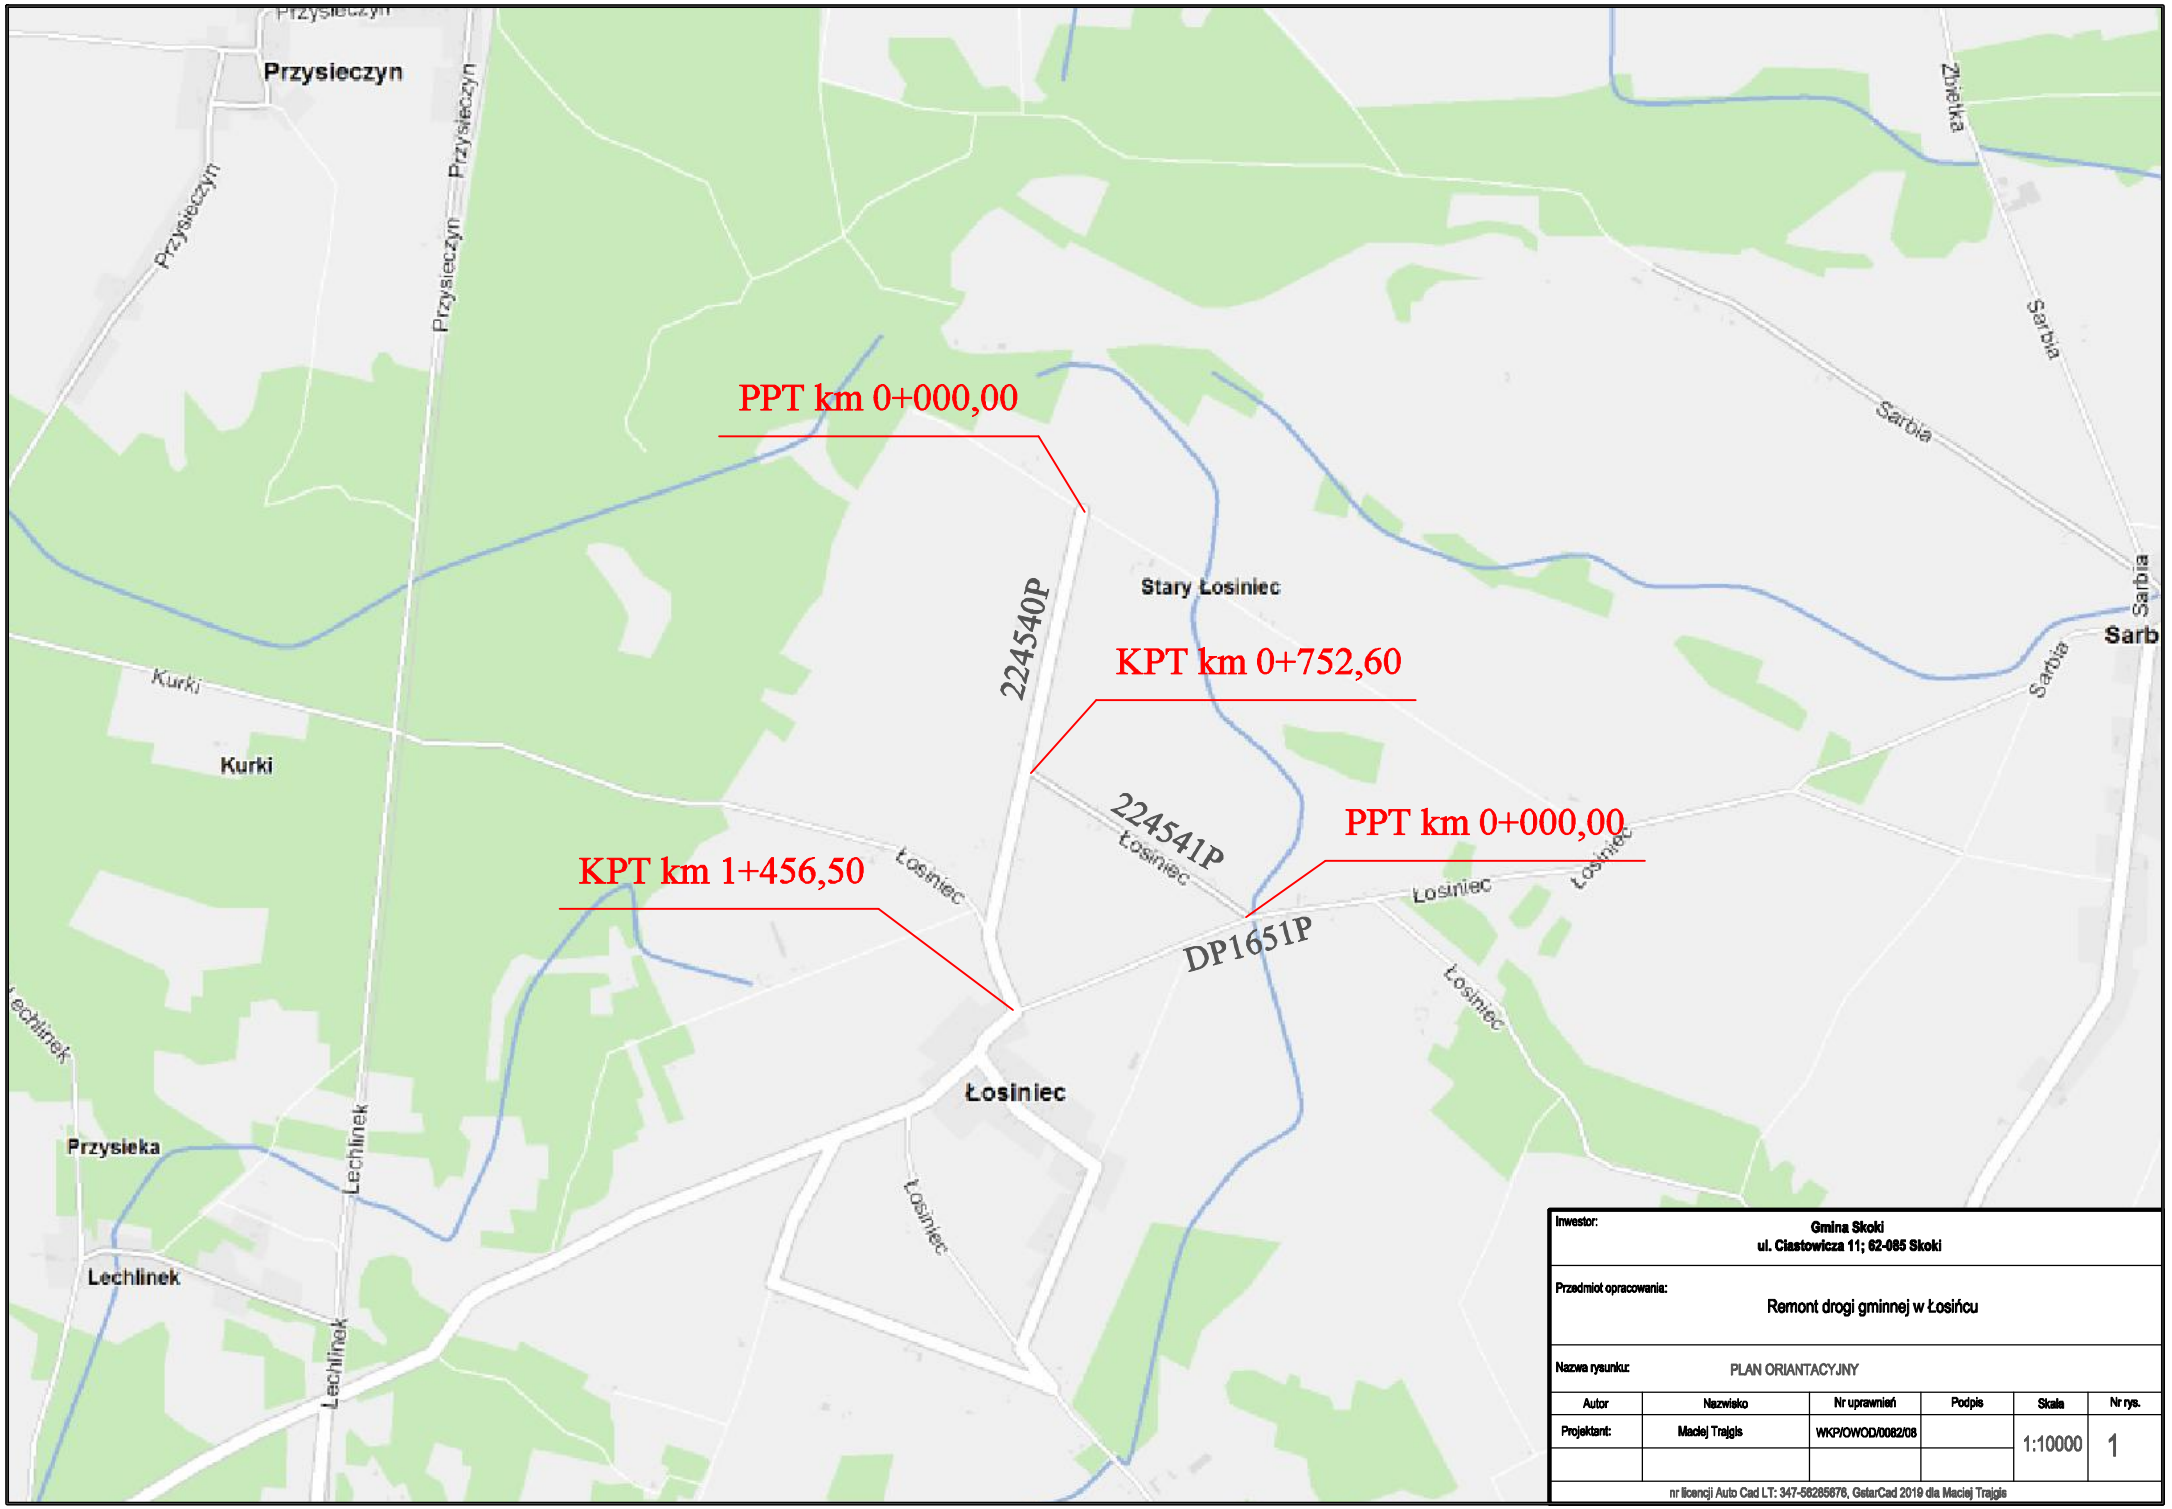

Inwestor:	Gmina Skoki ul. Ciastowicza 11; 62-085 Skoki				
Przedmiot opracowania:	Remont drogi gminnej w Łosińcu				
Nazwa rysunku:	PLAN ORIANTACYJNY				
Autor	Nazwisko	Nr uprawnień	Podpis	Skala	Nr rys.
Projektant:	Maciej Trajgis	WKP/OWOD/0082/08		1:10000	1

nr licencji Auto Cad LT: 347-58285676, GstarCad 2019 dla Maciej Trajgis