



# Przekrój DP 1324D przekrój jak na prostej

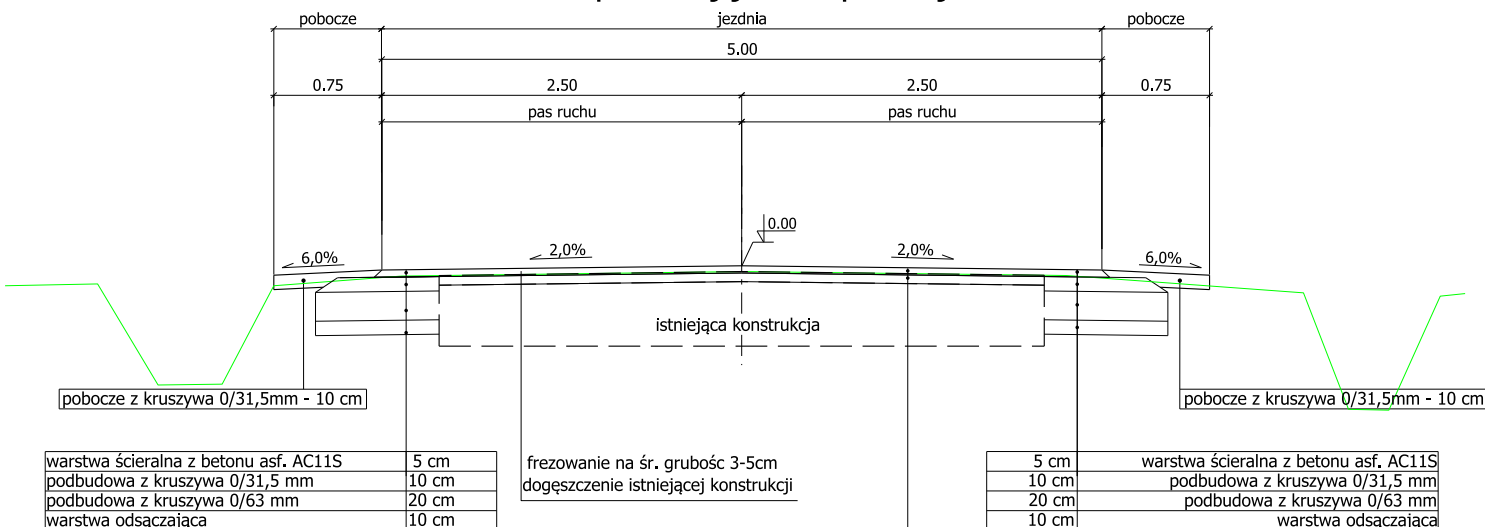

## Przekrój DP 1324D przekrój ze zjazdem

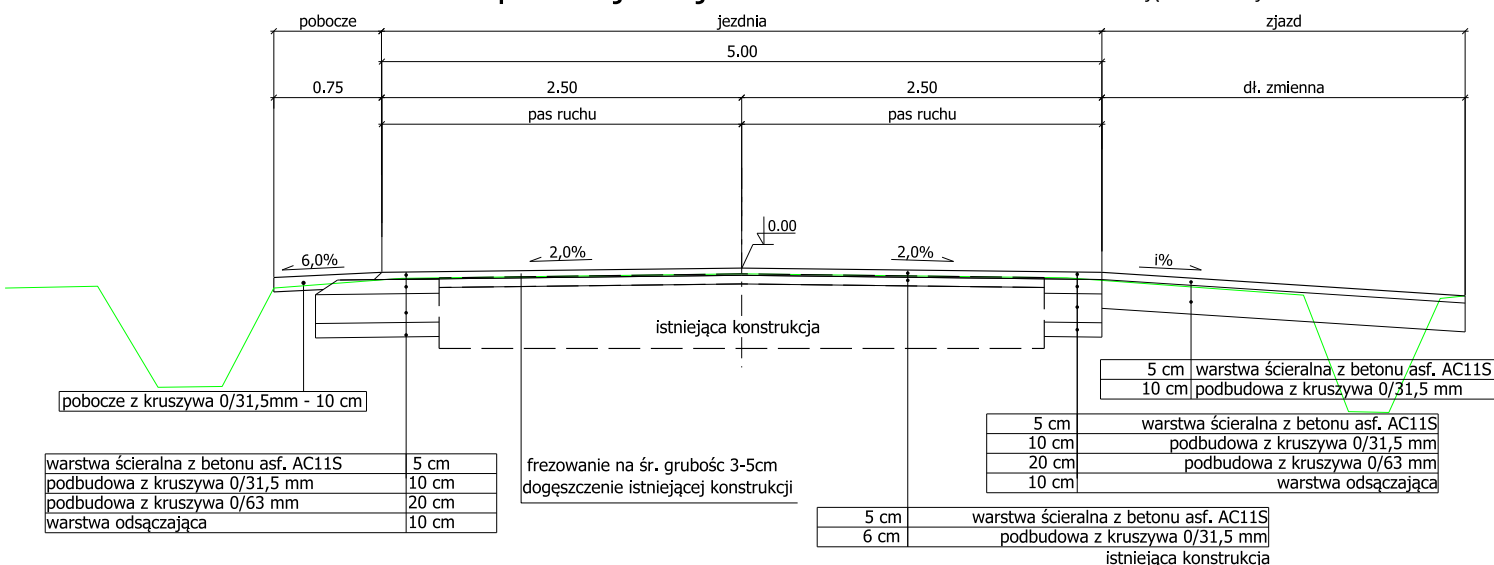

Inwestor / Zamawiający

**Zarząd Dróg Powiatowych  
w Trzebnicy  
ul. Łączna 1c  
55-100 Trzebnica**

Jednostka projektowa

**WP Projekt Przemysław Woch  
Ul. Toruńska 2/19  
51-164 Wrocław**



Zadanie

**Przebudowa drogi powiatowej nr 1324D  
Barkowo - droga dojazdowa do gruntów rolnych - Etap I**

Tytuł rysunku

**Przekrój normalny DP1324D**

Stanowisko	Imię i nazwisko	Nr uprawnień	Podpis
<b>Projektant</b> -drogi	mgr inż. Przemysław Woch	288/DOŚ/12 w specjalności drogowej do projektowania bez ograniczeń	
<b>Sprawdzający</b> -drogi	mgr inż. Adam Rzodeczko	86/DOŚ/14 w specjalności drogowej do projektowania bez ograniczeń	
Stadium	Skala	Data	Nr egz.
<b>PBW</b>	<b>1 : 50</b>	<b>12.2023</b>	<b>03</b>