


ZAKRES OPRACOWANIA

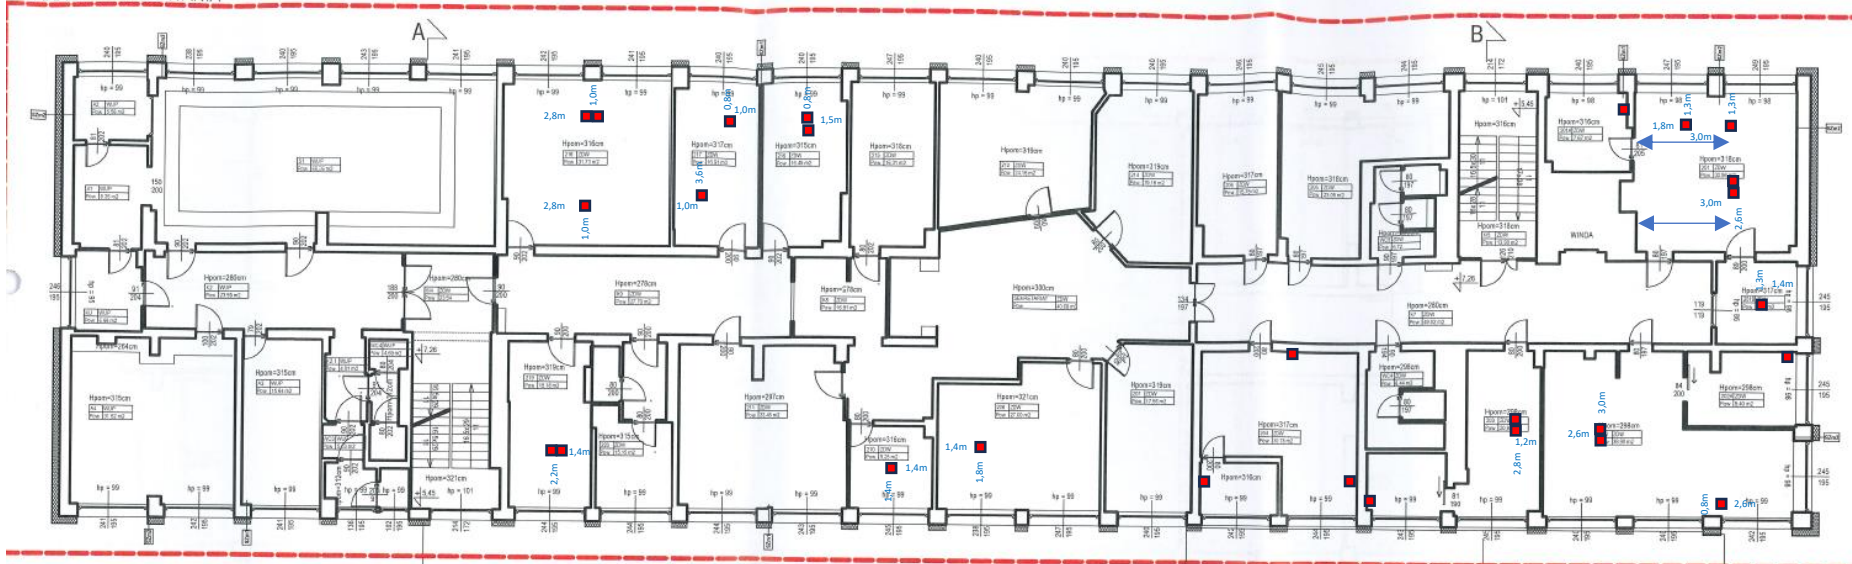

WIENIE POWIERZCHNI
OBJĘTE ZAKRESEM OPRACOWANIA:

Nazwa pomieszczenia	Pow. (m ²)	Nazwa pomieszczenia	Pow. (m ²)
ETARIAT - ZDW	40,68	215 - ZDW	16,31
ZDW	27,00	K8 - ZDW	27,70
JP	9,25	K8 - ZDW	16,61
TDW	33,45	212 - ZDW	24,16
TDW	15,15	214 - ZDW	19,18

SZm1 - Ściana zew. modernizowana

2 PIĘTRO