


Przekrój poprzeczny A-A

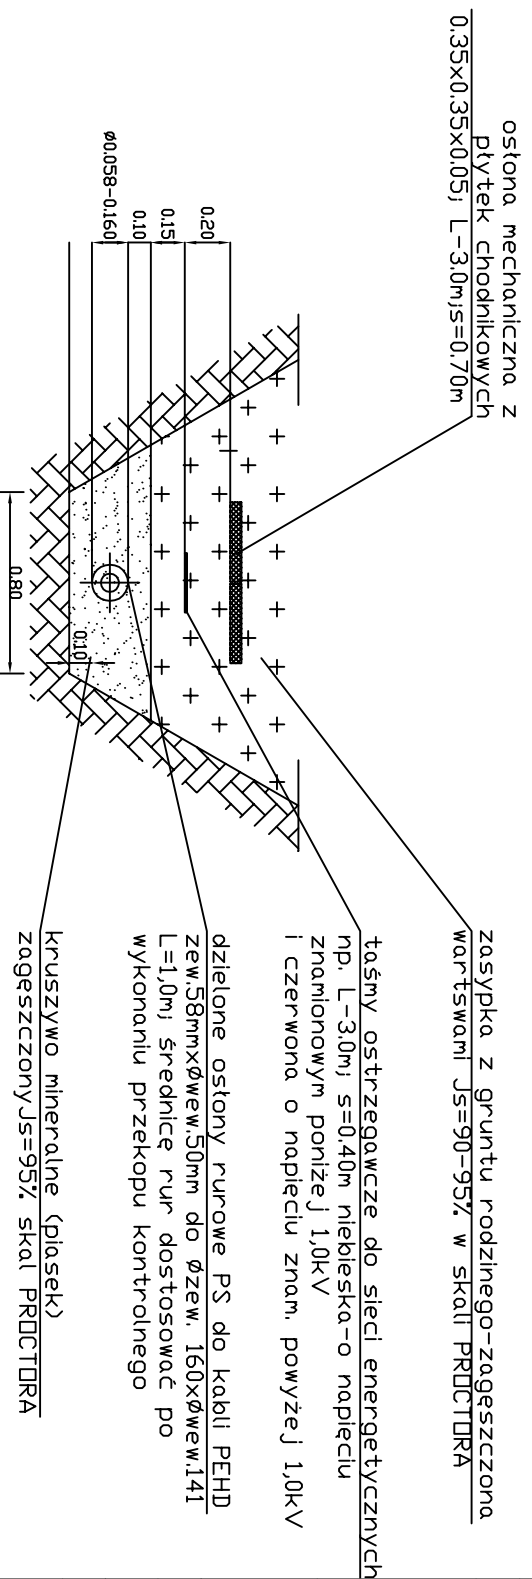

ostaona mechaniczna z
płytek chodnikowych
0.35x0.35x0.05; L=3.0m; s=0.70m

taśma ostrzegawcza do sieci energetycznych
np. L=3.0m; s=0.40m niebieska-o napięciu
znamionowym poniżej 1,0kV
i czerwona o napięciu znam. powyżej 1,0kV

dzielone ostony rurowe PS do kabli PEHD
zew. 58mm x wew. 50mm do øzew. 160x wew. 141
L=1,0m średnice rur dostosować po
wykonaniu przekroju kontrolnego

kruszywo mineralne (piasek)
zaęszczony Is=95%; skal PRDCTDRA

kruszywo mineralne
zaęszczone do Is=95%

ostaona mechaniczna z płytek chodnikowych
0.35x0.35x0.05; L=3.0m; s=0.70m

taśma ostrzegawcza

taśma ostrzegawcza istniejąca
projektowane ostony rurowe "PS" do kabli PEHD

końcówki uszczelnic pianka poliuretanowa

wykop wąskoprzestrzenny
dla przewodów komunalnych
z obudową pełną wykopu

projektowana kanalizacja deszczowa
DN200

P.W. "KANAD" MICHAŁ NAMYSŁOWSKI
41-902 BYTOM, UL. KWIATOWA 10
TEL. 691 73 66 95, 601 422 152, FAX. 32 282 60 95
E-MAIL: P.W.KANAD@INTERKAPL

Investor
URZĄD GMINY OŻAROWICE
UL. DWORCOWA 15
42-625 OŻAROWICE

Nazwa
Przedłużenie „Przebudowy ul. Kolejowej w Pyrzowicach” do ul. Dworcowej w Ożarowicach wraz z chodnikiem w ciągu ul. Dworcowej do ul. Szczotki. Budowa chodnika i kanalizacji deszczowej w ciągu ul. Dworcowej do ul. Szczotki w Ożarowicach.

Tytuł rysunku
SCHEMAT ZABEZPIECZENIA PRZEWODÓW W WYKOPIE

| Branża | Faza projektu | Rewizja | Skala | Data | Nr rysunku |
|---|---------------|---------|-------|---------------|--|
| sanitarna | PAB/PT | - | - | 06.06.2022 r. | |
| Opracowali | | | | | Podpis |
| mgr inż. Rafał Górny projektant w spec. sanitarnej | | | | | OP/Ur/349/PS/17 do prof. w spec. sanitarnej bez ograniczeń |
| mgr inż. Cezary Stępień sprawdzający | | | | | 443/02 do prof. w spec. sanitarnej bez ograniczeń |

D-06