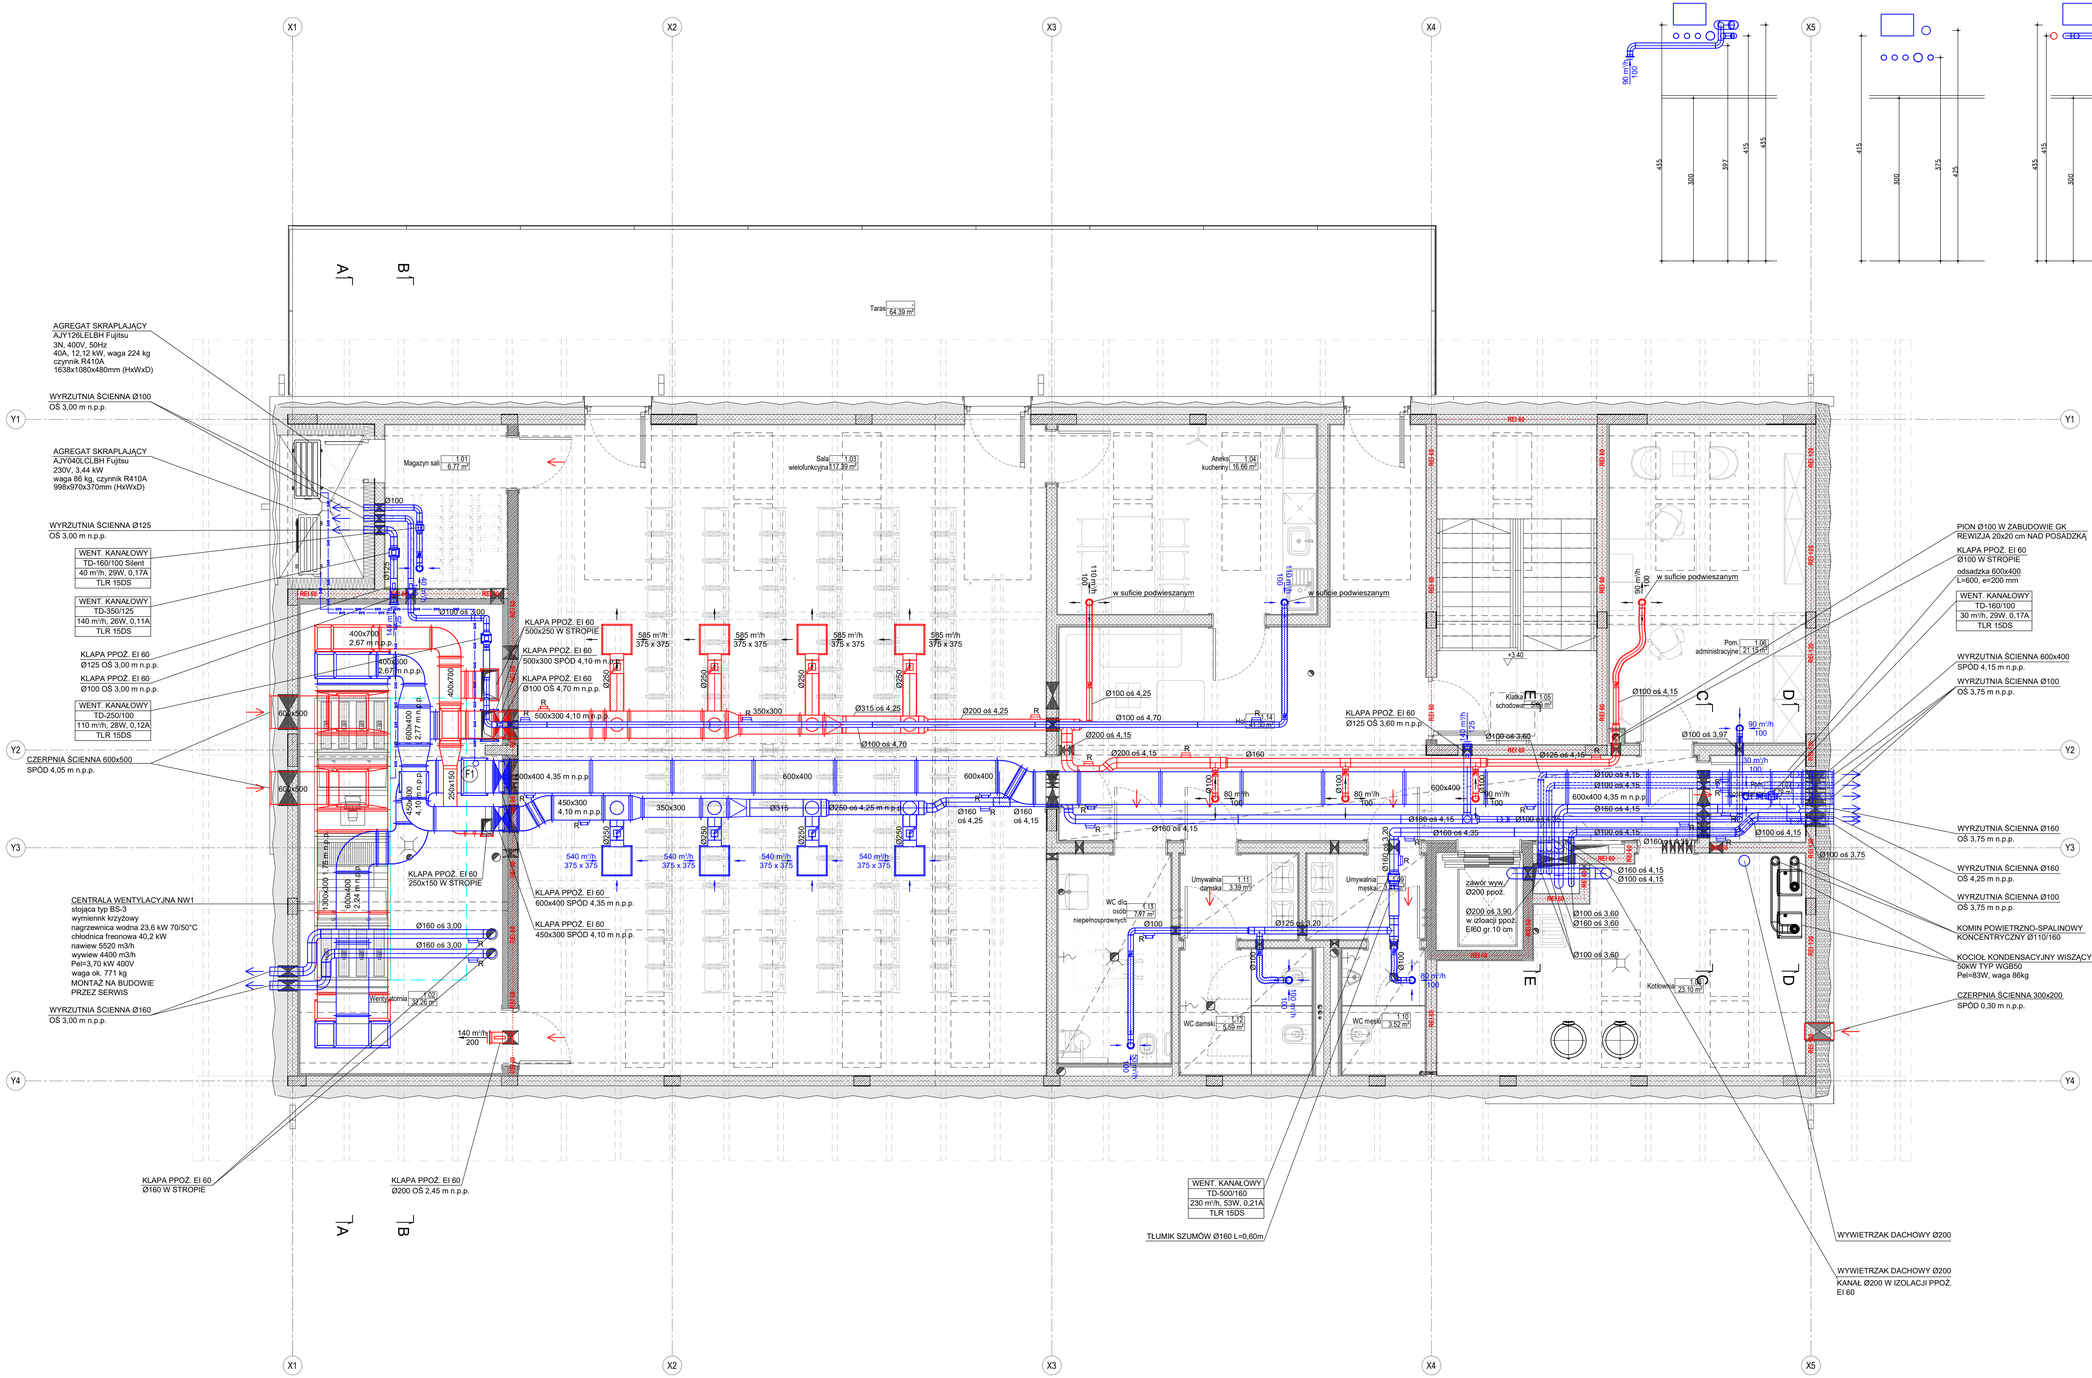

WSZELKIE PRAWA, W TYM PRAWA AUTORSKIE ZASTRZEŻONE, OPRACOWYWANIE, KOPIOWANIE I WYKORZYSTYWANIE BEZ PISEMNEJ ZGODY AUTORA ZABRONIONE

GŁÓWNY PROJEKTANT	JAAS STUDIO Sp. z o.o. ul. Piastowska 5/11 80-332 Gdańsk
PROJEKTANT BRANŻOWY	BIURO PROJEKTOWE Grażyna Adamczyk ul. Romualda Traugutta 11/2 kod 268-400 Ryki tel. 665 839 135
NAZWA INWESTYCJI	Zespół budynków użyteczności publicznej wraz z zagospodarowaniem terenu i infrastrukturą towarzyszącą, w tym infrastrukturą turystyczno - rekreacyjną i komunikacyjną na terenie przydziału morskiej w Mechelinkach i terenach przyległych ul. Nadmorska, 81-198 Mechelinki Gmina Kosakowo identyfikatory działek ewidencyjnych: 221105_2.0002.69/11, 221105_2.0002.99/3, 221105_2.0002.99/6, 221105_2.0002.102/2, 221105_2.0002.102/11, 221105_2.0002.214/2, 221105_2.0002.214/6, 221105_2.0002.214/7, 221105_2.0002.230
INWESTOR	Gmina Kosakowo ul. Żeromskiego 69, 81-198 Kosakowo
BRANŻA	SANITARNA
FAZA	PROJEKT WYKONAWCZY
PROJEKTANT	MGR INŻ. GRAŻYNA ADAMCZYK upr. nr WKP/0144/POOS/13 specjalność instalacyjna do proj. bez ograniczeń
SPRAWDZENIE PROJEKTU	MGR INŻ. LESZEK ADAMCZYK upr. nr WKP/0324/POOS/10 specjalność instalacyjna do proj. bez ograniczeń
OPRACOWAŁ	
DATA OPRAC./SPR.	LIPIEC 2022
SKALA	1:50
RYSUNEK	BUDYNEK WIELOFUNKCYJNY INSTALACJA WENTYLACJI I KLIMATYZACJI - PIĘTRO 1

W06 IS