
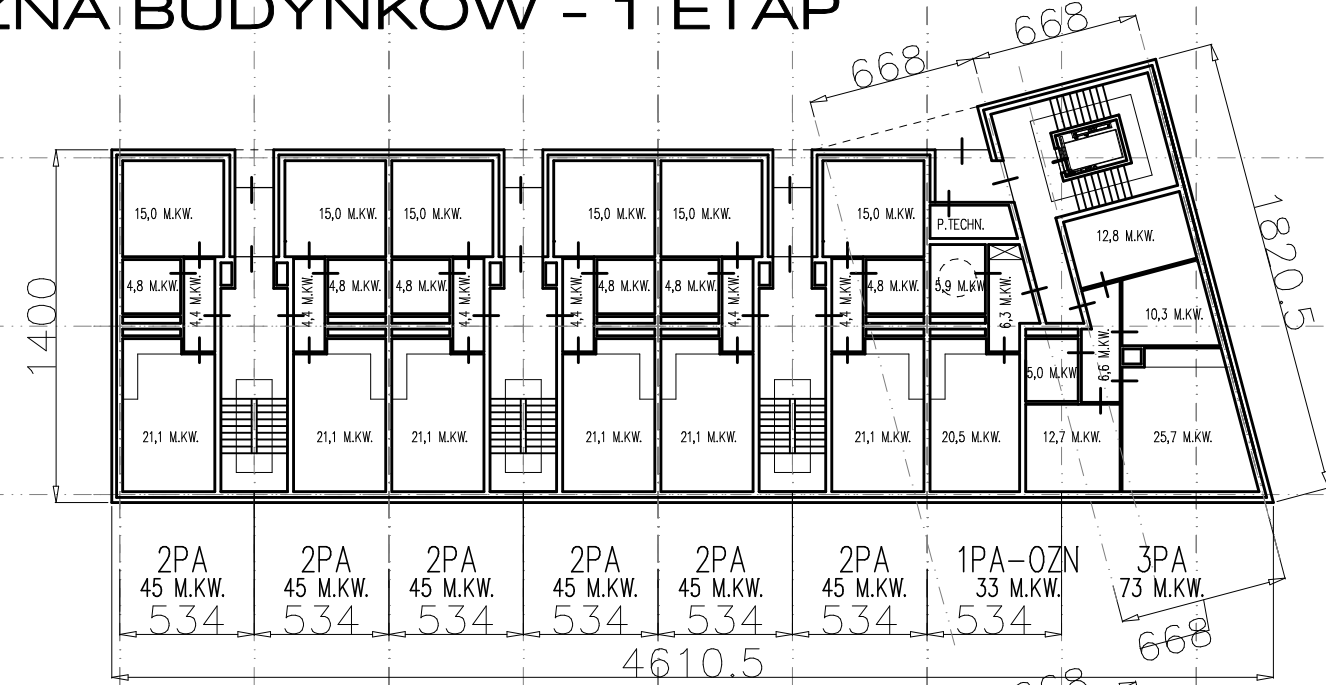




SIM KZN-ZACHODNI / STRZELCE KRAJENSKIE / UL. ADAMA ASNYKA
 WSTEPNA KONCEPCJA ARCHITEKTONICZNA BUDYNKÓW - 1 ETAP

WARIANT NR 2.0



PARTER

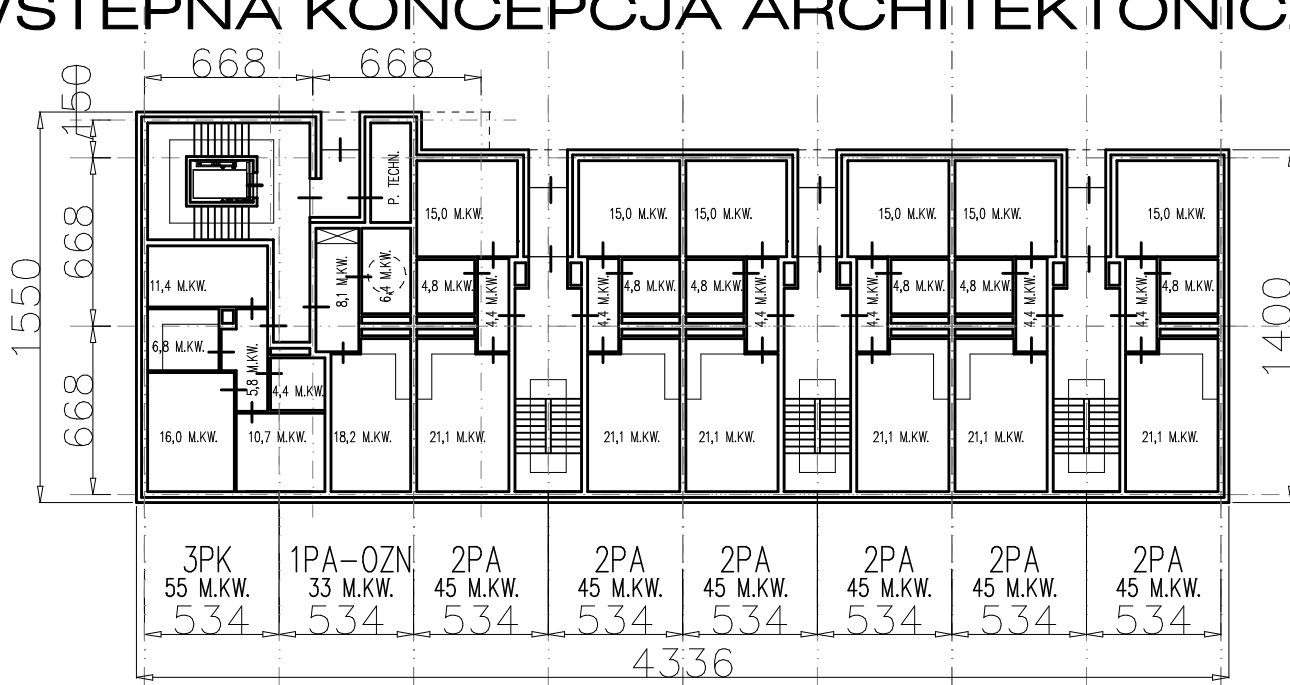

PIETRO

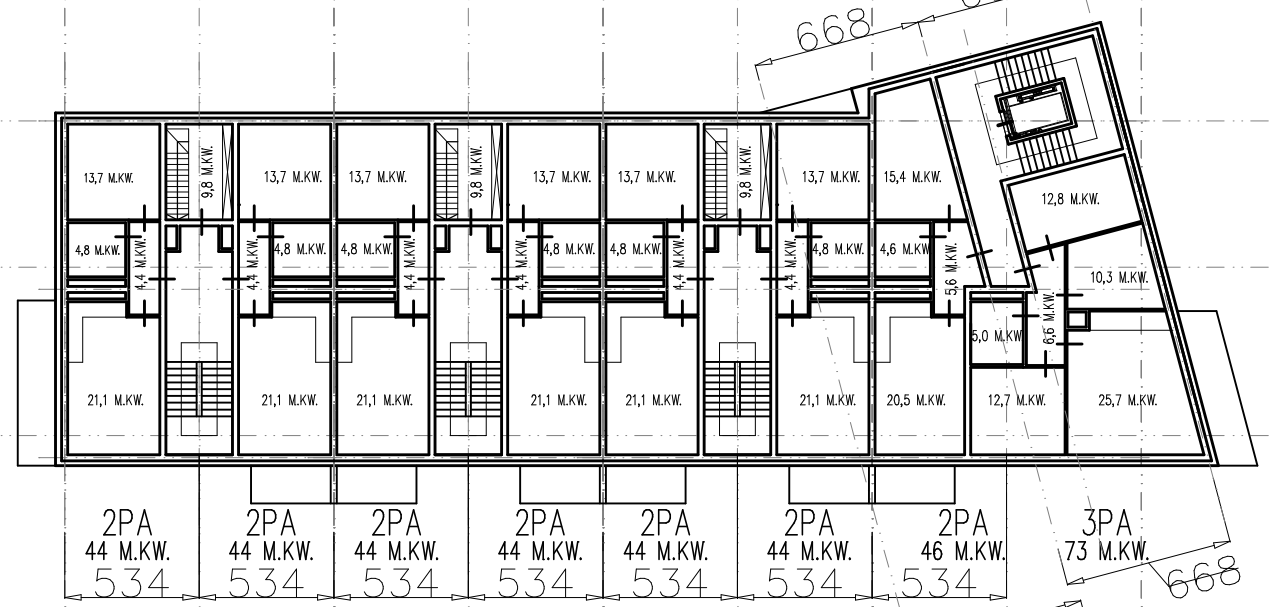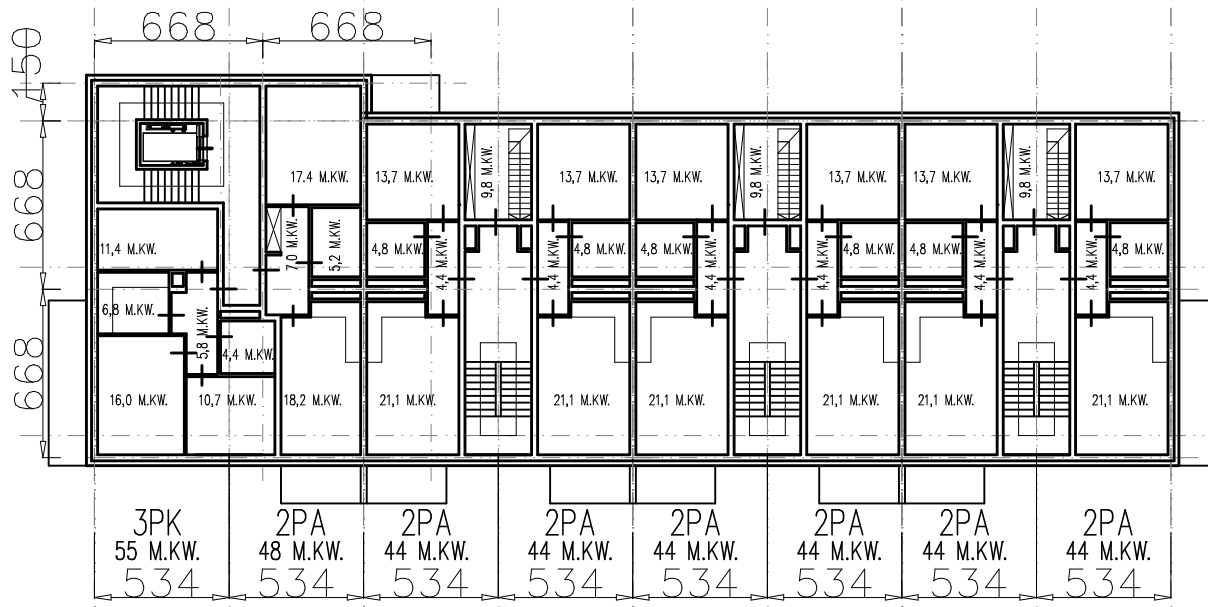

PODDASZE

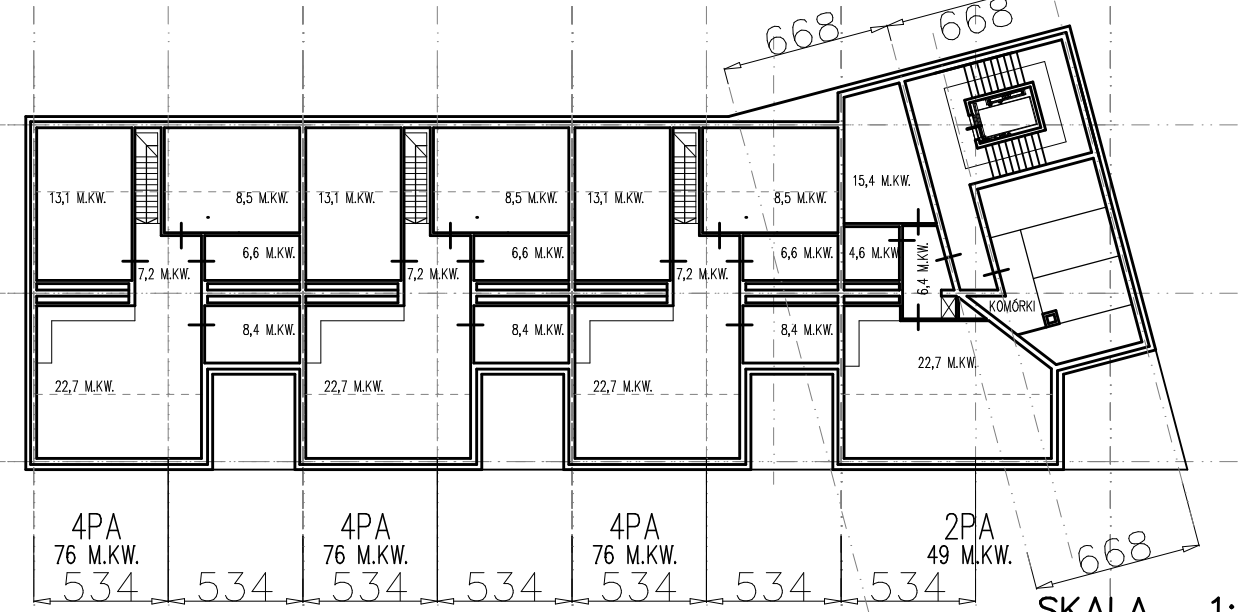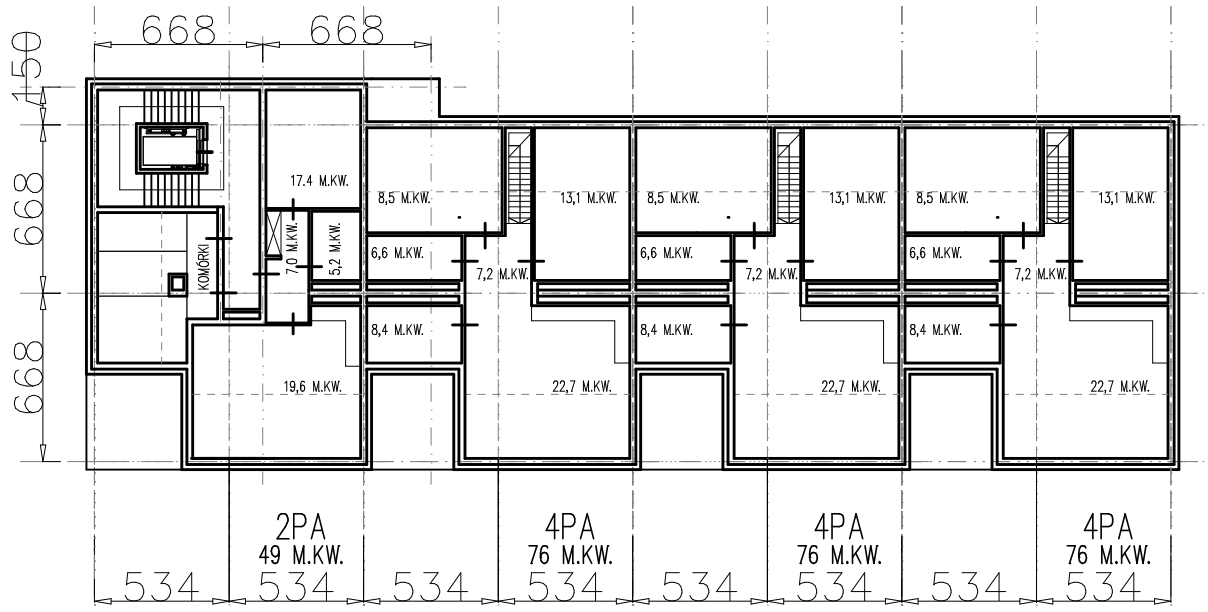

BUDYNEK A

BUDYNEK B

SKALA 1: 300
 FORMAT A3
 KWIECIEŃ 2022