


# ZADANIE BUDOWA DROGI UL. DIAMENTOWA W KRZECZYŃNIE WIELKIM

## ZAŁĄCZNIK NR 1a

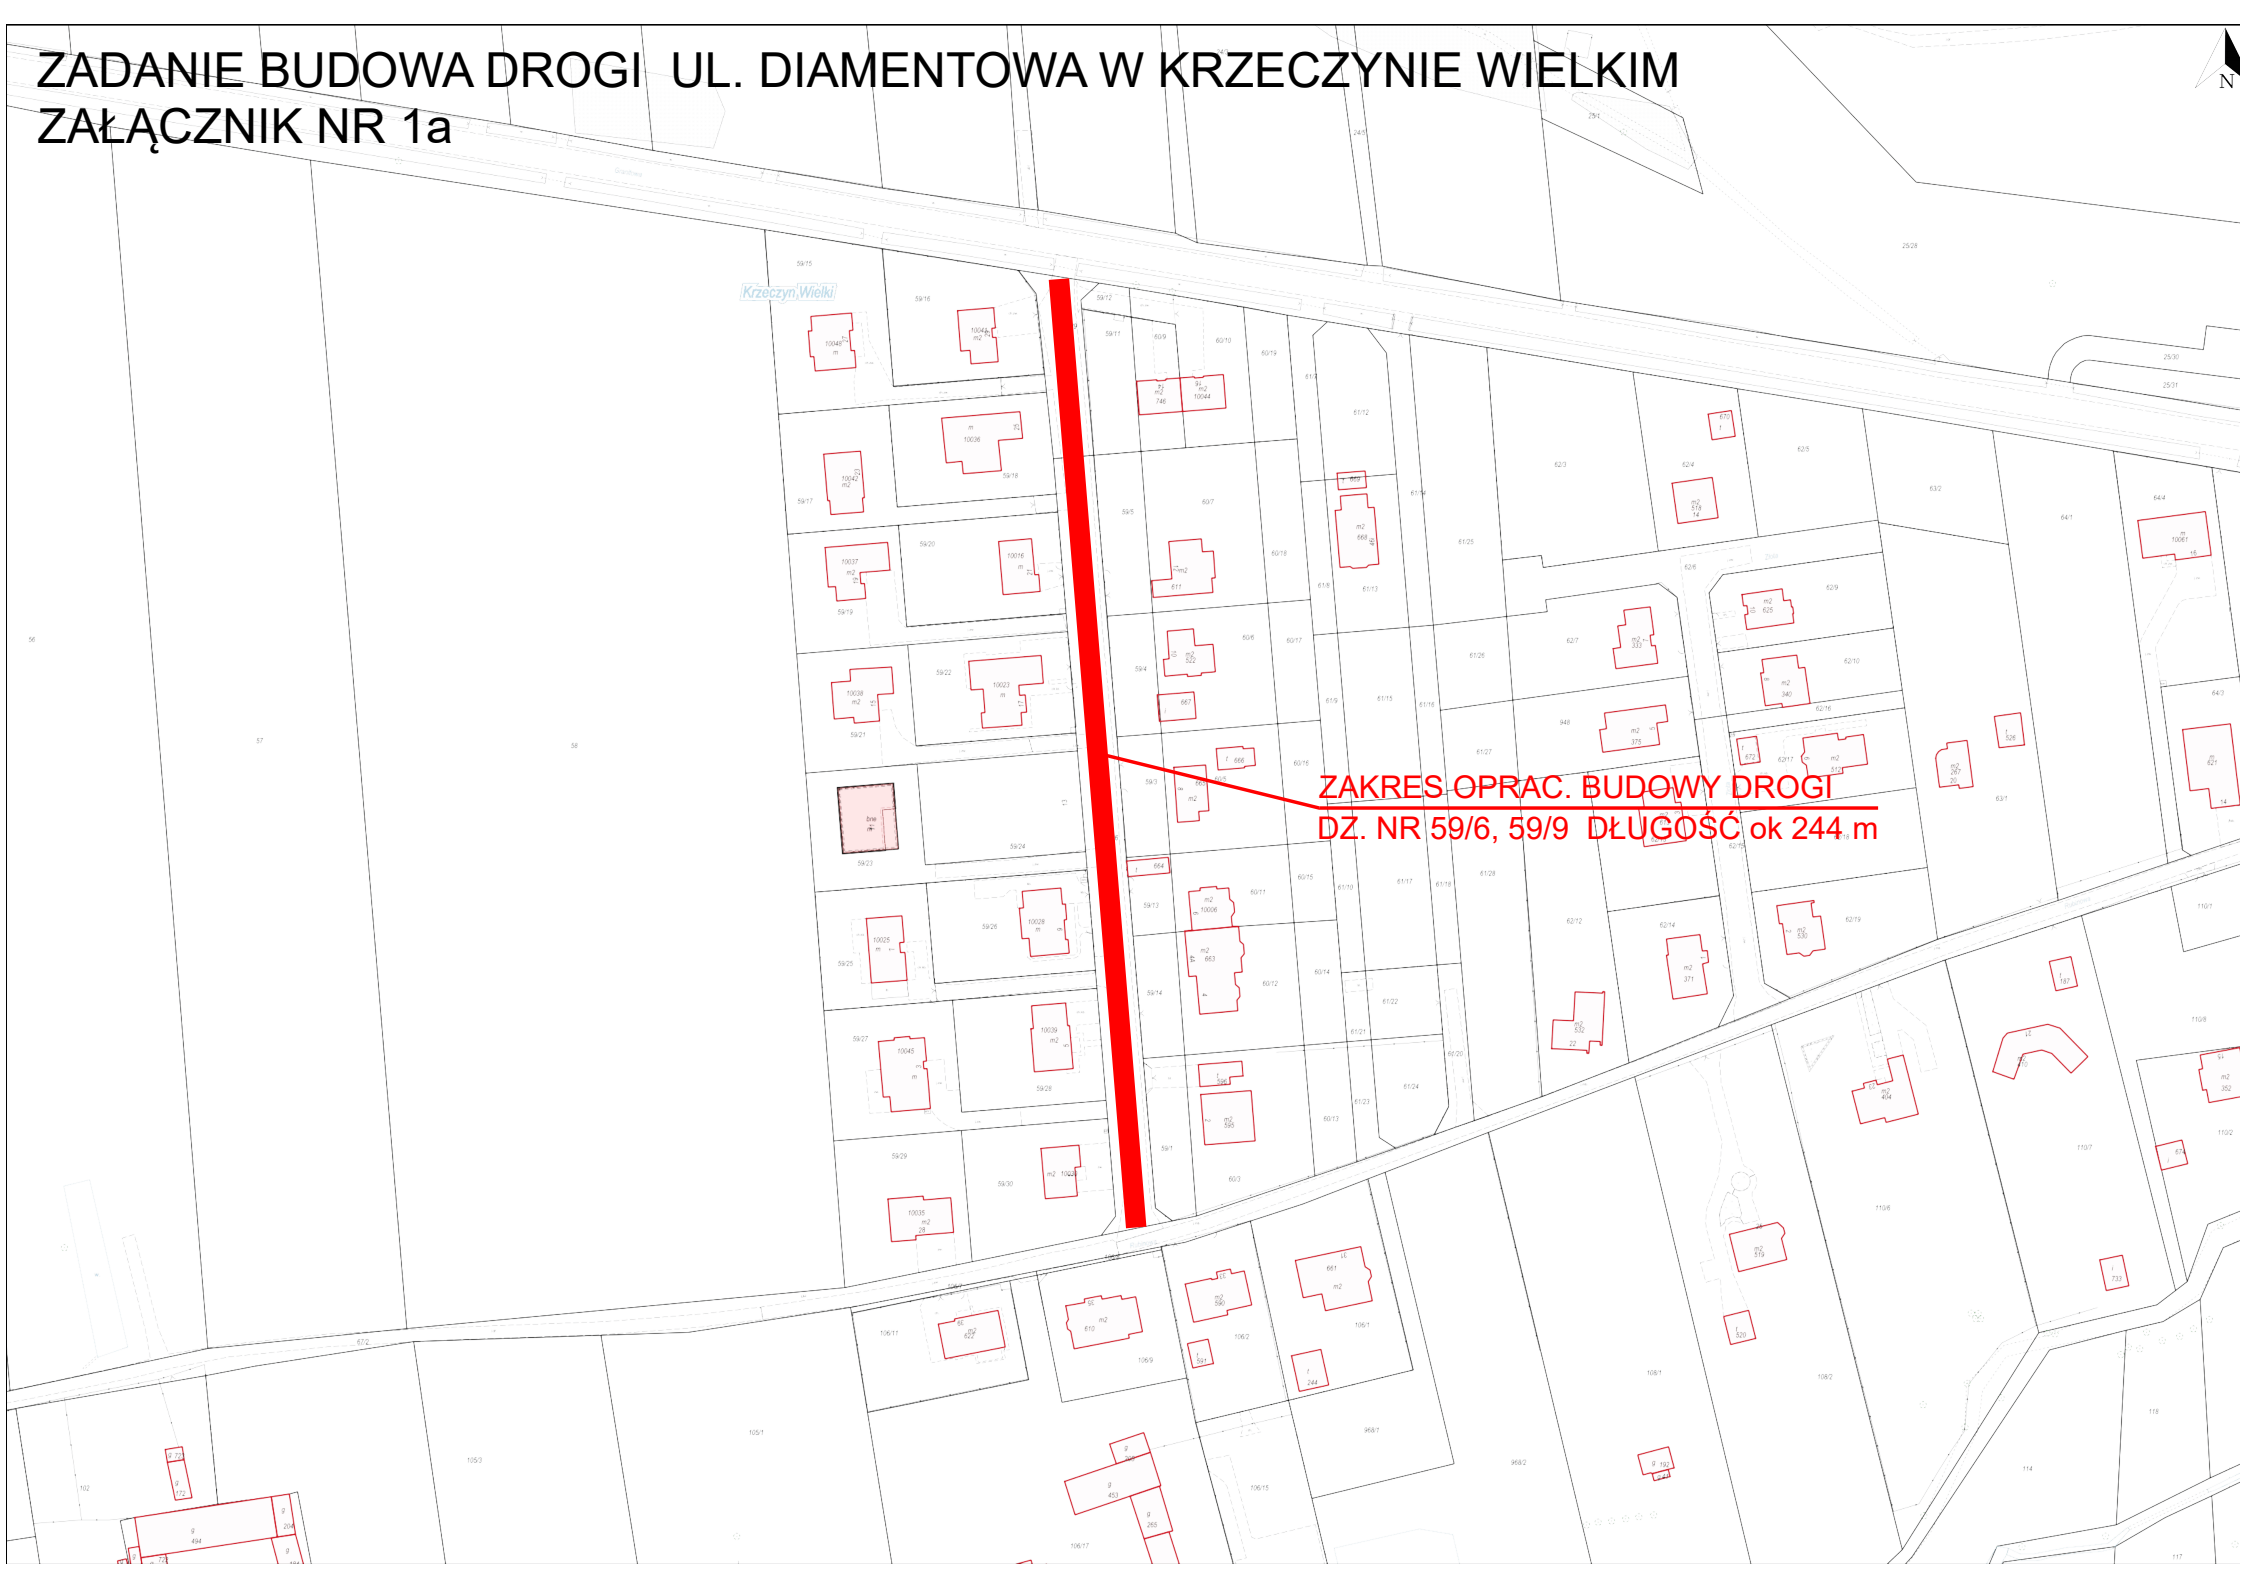

Krzeczyń Wielki

**ZAKRES OPRAC. BUDOWY DROGI**  
**DZ. NR 59/6, 59/9 DŁUGOŚĆ ok 244 m**