


- ELEWACJA PÓŁNOCNA  
- Skala: 1:50

+4.15

+1.842

±0.00 = 116.62

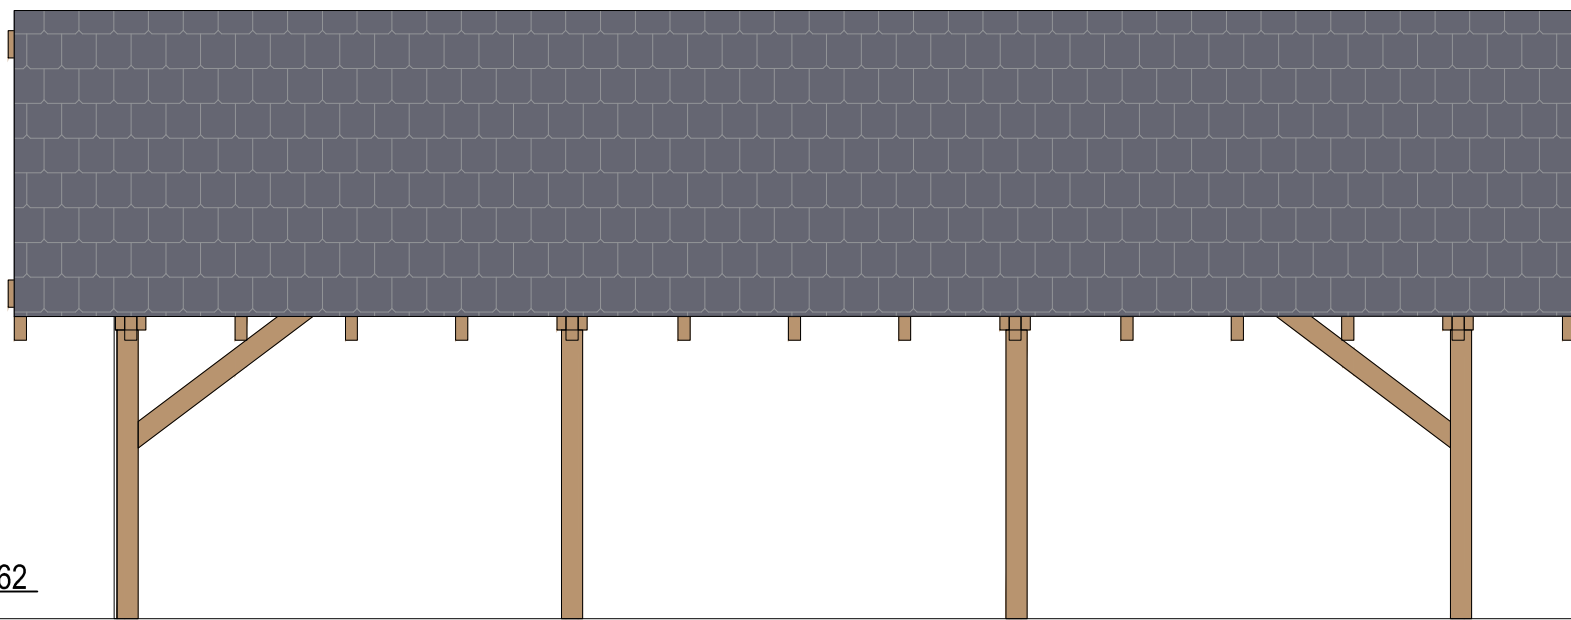


- ELEWACJA WSCHODNIA  
- Skala: 1:50

+4.15

+1.842

±0.00 = 116.62

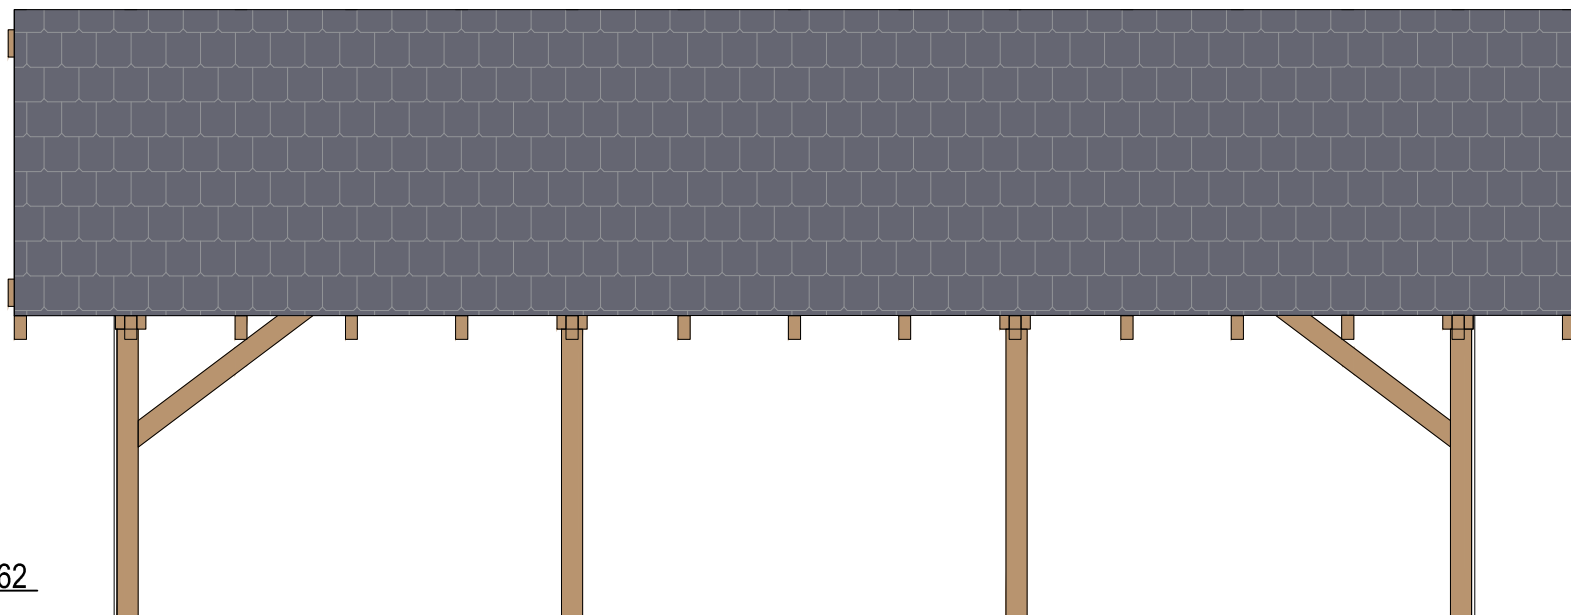

- ELEWACJA POŁUDNIOWA  
- Skala: 1:50

- ELEWACJA ZACHODNIA  
- Skala: 1:50



GONTY BITUMICZNE  
KOLORU GRAFITOWEGO - RAL 7016



KONSTRUKCJA DREWNIANA SOSNA / ŚWIERK  
ZABEZPIECZONA IMPREGNATEM BEZBARWNYM

Nazwa i adres obiektu budowlanego:

WIATA EDUKACYJNA WRAZ ZE ŚCIEŻKĄ EDUKACYJNĄ  
os. Dolne Miasto 14a, 78-600 Wałcz

Projektant architektura:	mgr inż. arch. KINGA BACŁAWSKA	upr. w sp. arch. bez ogr.	20/KPOKK/2023	Data:	02.2024	Podpis:
Projektant konstrukcje:	mgr inż. KRZYSZTOF STANDO	upr. w sp.konstr.-bud. bez ogr.	KUP/0006/POOK/09	Data:	02.2024	Podpis:

Nazwa rysunku: ELEWACJE Skala: 1:50

Faza Projektu:	PROJEKT ARCHITEKTONICZNO - BUDOWLANY	Branża:	ARCHITEKTURA	Format:	297 X 420	Nr rys.:	A.03
----------------	--------------------------------------	---------	--------------	---------	-----------	----------	------