


PRZEKRÓJ PIONOWY B - B

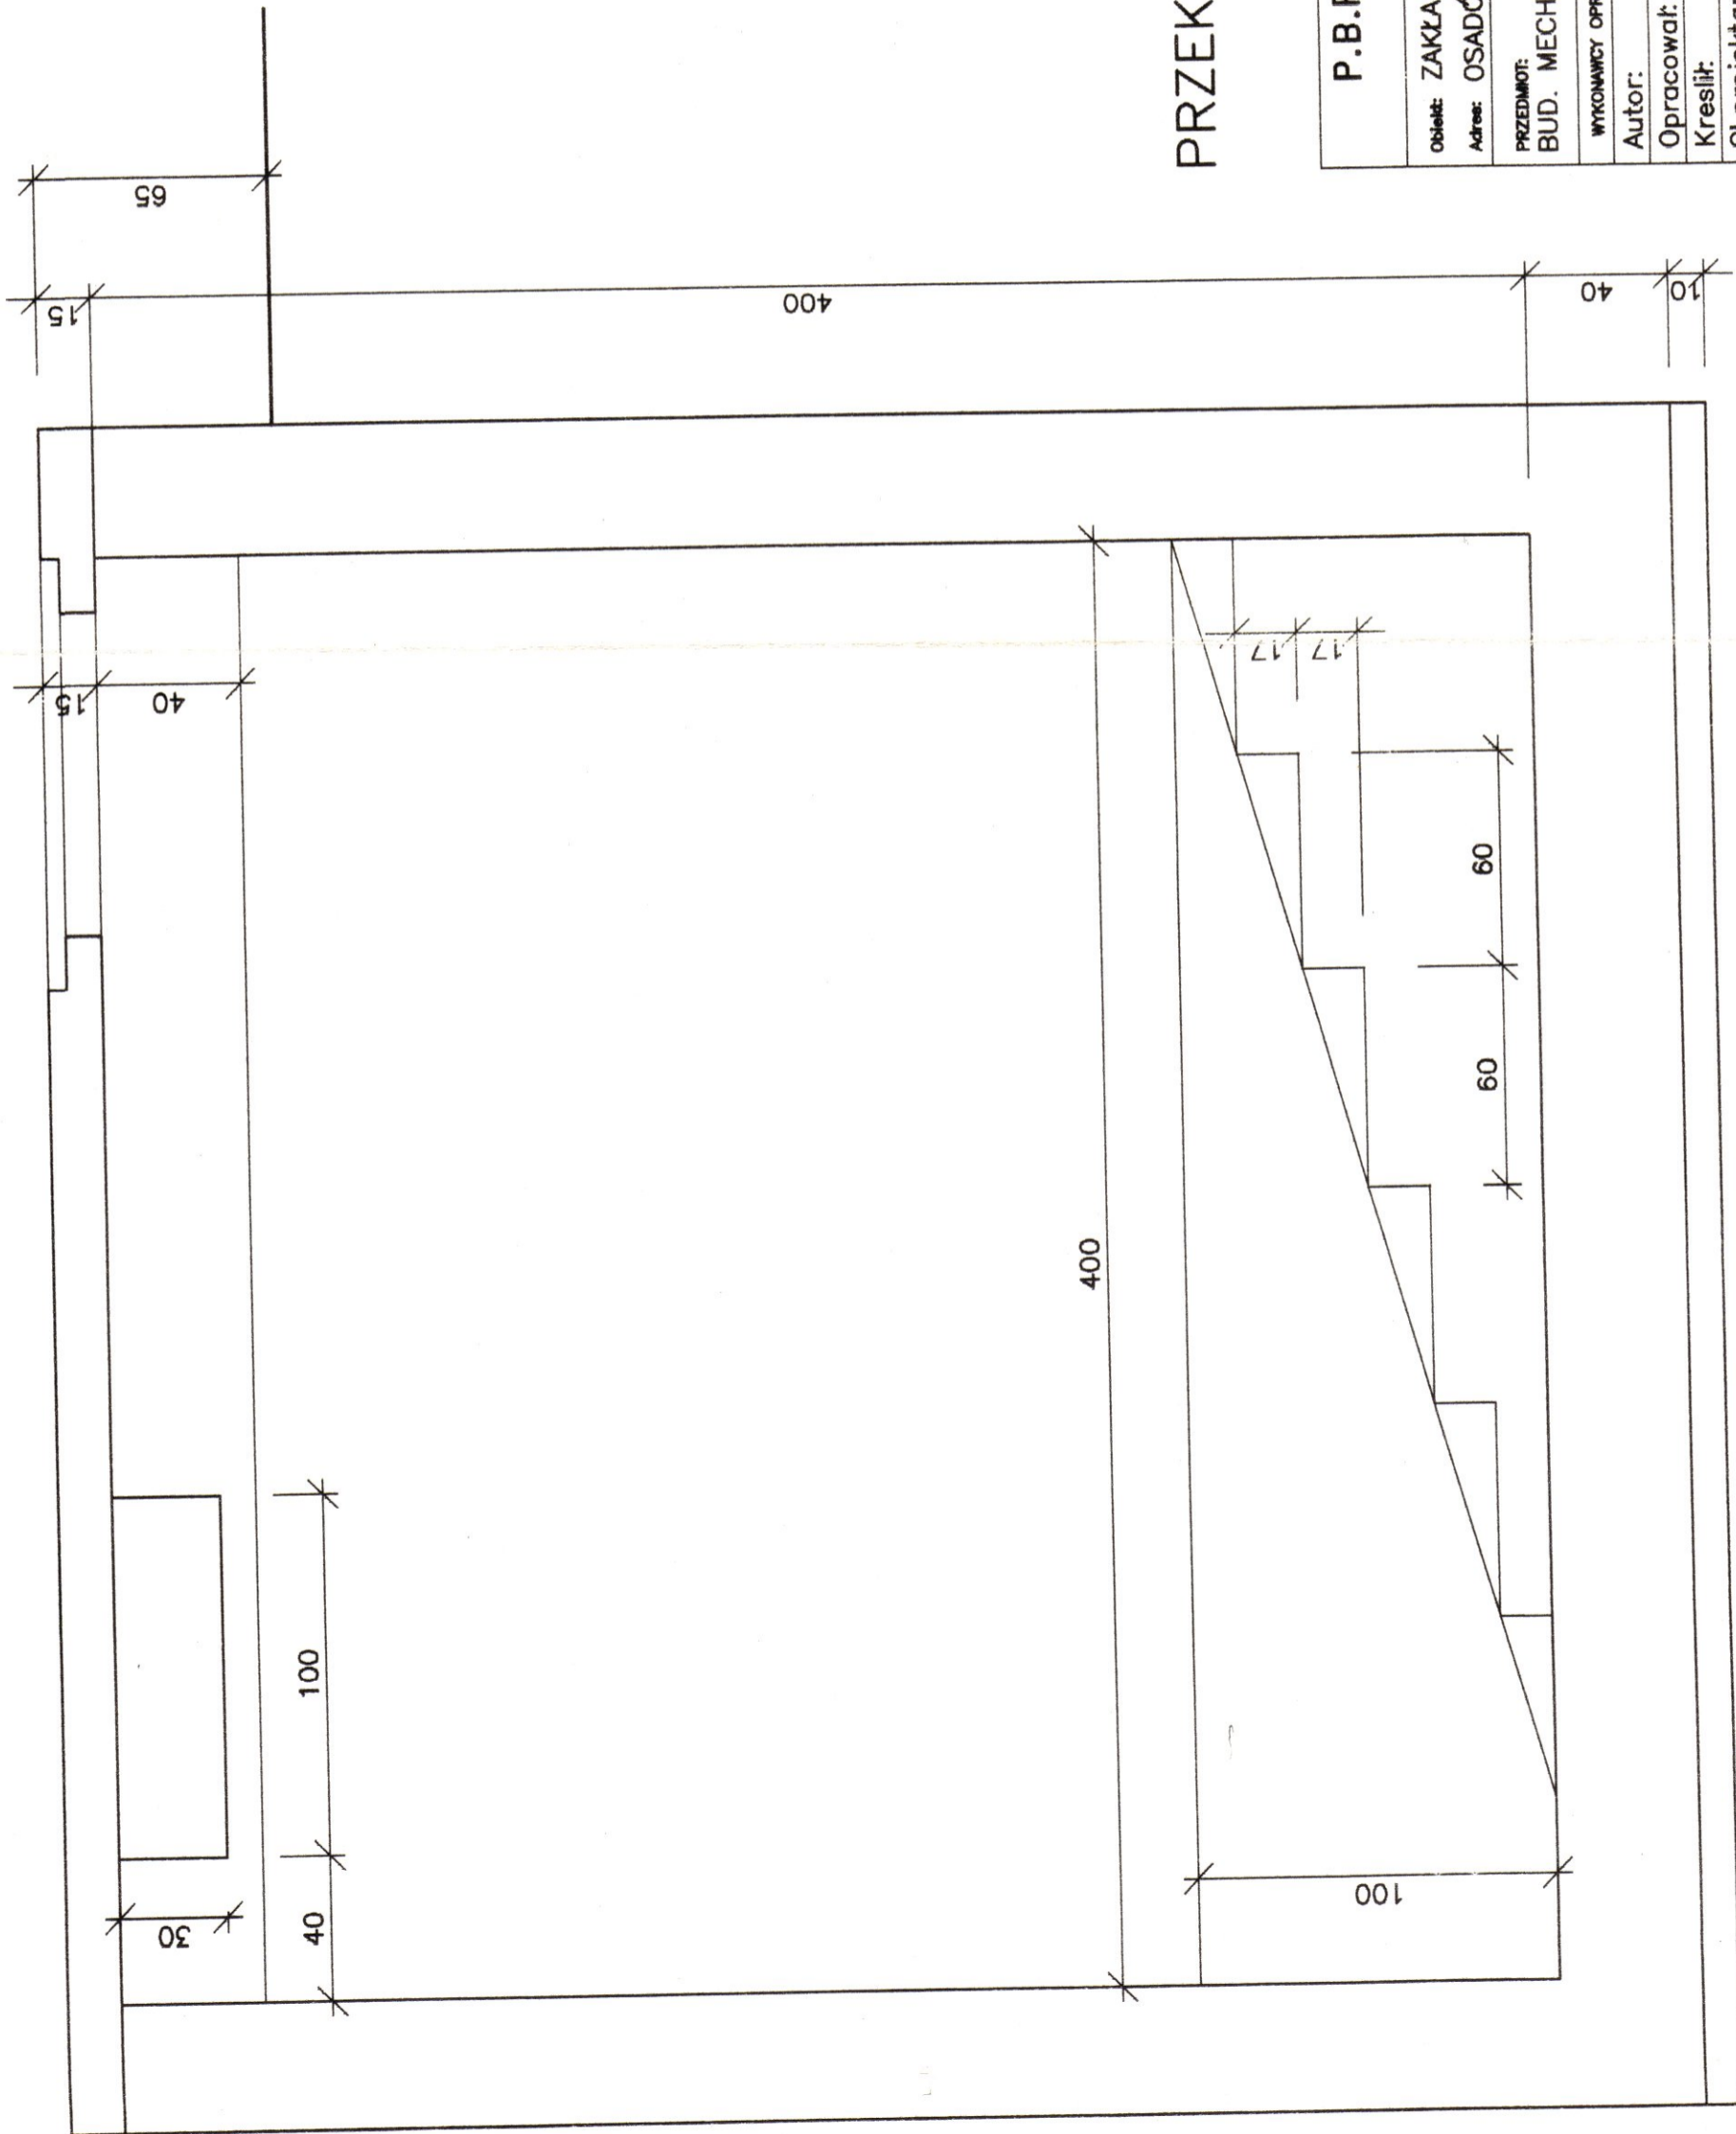

BETON KL B20
 STAL KL A-III(34GS)
 A-0(St0S)

BETON WYKONAĆ JAKO SZCZELNY Z DODATKIEM ŚRODKÓW
 USZCZELNIAJĄCYCH np ADOMENT - BV3 W ILOSCI 2-5ML/1kgCEMENTU

PRZEKRÓJ PIONOWY B - B

P.B.P "EKOSYSTEM" - BIURO PROJEKTÓW
 W ZIELONEJ GÓRZE

Obiekt: ZAKŁAD UTYLIZACJI ODPADÓW KOMUNALNYCH I STABILIZACJI
 Adres: OSADÓW ŚCIEKOWYCH W JEDRZYCHOWICACH - ZAKŁAD NR 1

PRZEDMIOT: BUD. MECH. ZAGESZCZANIA I ODWAD. OSADÓW	SKALA: 1:20	NR RYSUNKU K-2A
WYKONAWCY OPRACOWANIA: Autor: mgr inż. W. Hołysz	NR UPRAWNIENI: 49/92/ZG	DATA: 10-02-1997
Opracował: /		PODPIS Hołysz
Kreślił:		
Gl.projektant mgr inż. K. Haziak	106/94/ZG	
Sprawdził: mgr inż. R. Teterycz		
Kier.zespołu inż. R. Kielin		

[Handwritten signature]