



# oś nr 2

Pik = 0+000,00  
Skala 1:100/100

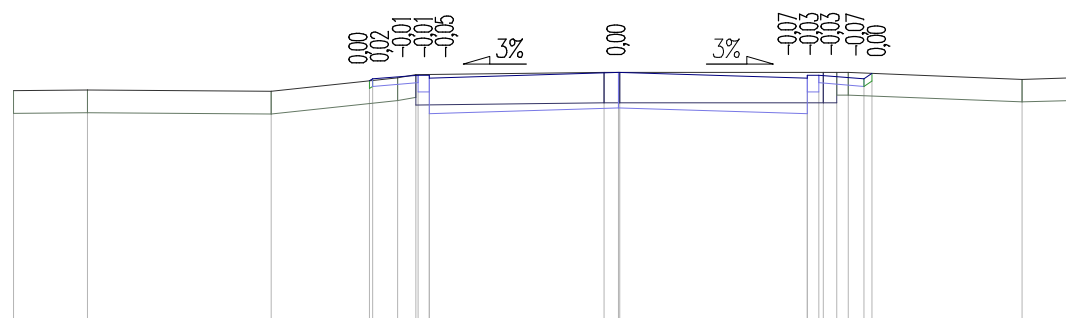


P.P. = 76,00

Pik = 0+010,00  
Skala 1:100/100

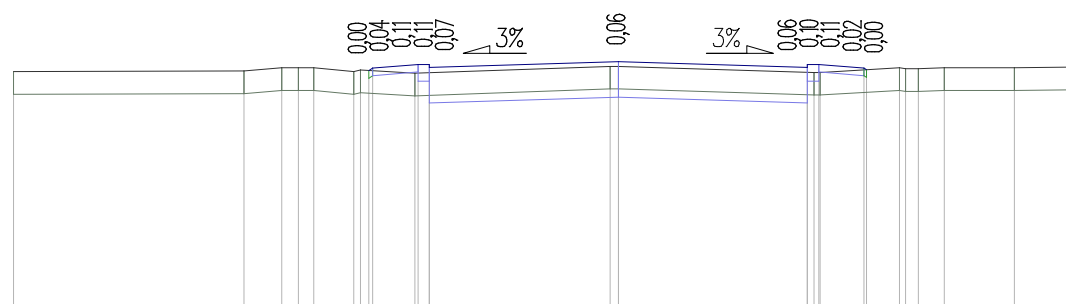

P.P. = 76,00

Pik = 0+012,64  
Skala 1:100/100

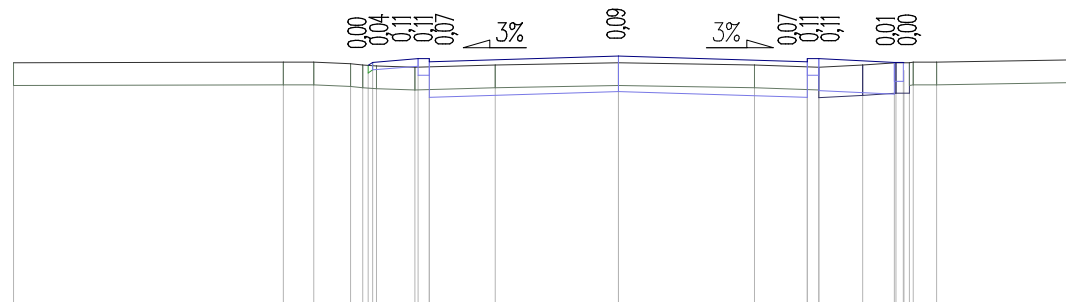


P.P. = 76,00

RZĘDNE PROJ.	RZĘDNE TEREN	ODLEGŁOŚCI
79,16	79,19	-8,00
79,20	79,20	-4,43
79,24	79,20	-4,03
79,24	79,18	-3,54
79,24	79,16	-3,28
79,24	79,15	-3,21
79,24	79,13	-3,20
79,24	79,13	-2,69
79,24	79,13	-2,65
79,24	79,13	-2,50
79,28	79,16	-1,63
79,28	79,19	0,00
79,20	79,16	1,80
79,24	79,13	2,50
79,24	79,13	2,65
79,24	79,13	2,73
79,19	79,16	3,23
79,19	79,19	3,65
79,19	79,19	3,67
79,19	79,19	3,77
79,19	79,19	3,85
79,19	79,20	3,90
79,19	79,20	4,21
79,23	79,23	6,00


Pik = 0+015,41  
Skala 1:100/100

P.P. = 76,00

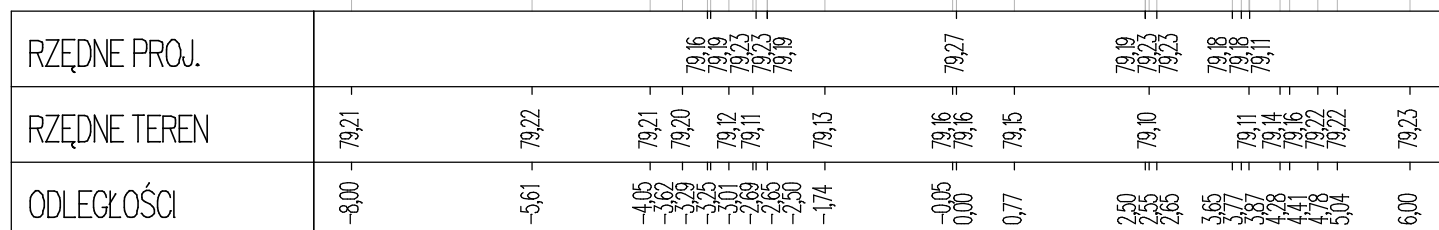


Pik = 0+020,00  
Skala 1:100/100

P.P. = 76,00

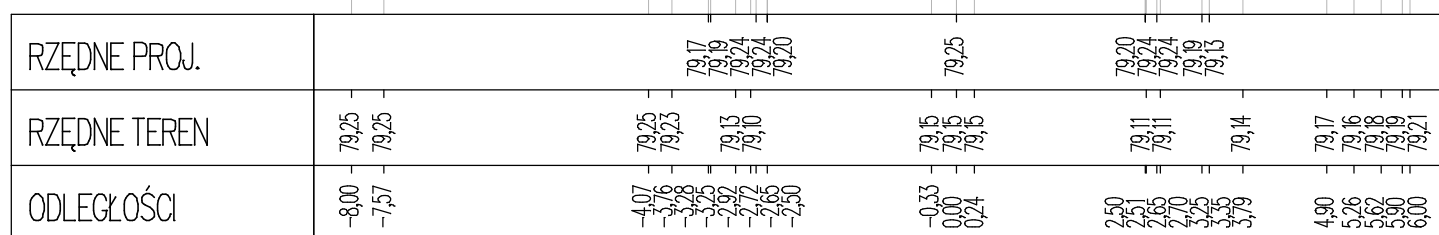

Pik = 0+030,00  
Skala 1:100/100

P.P. = 76,00

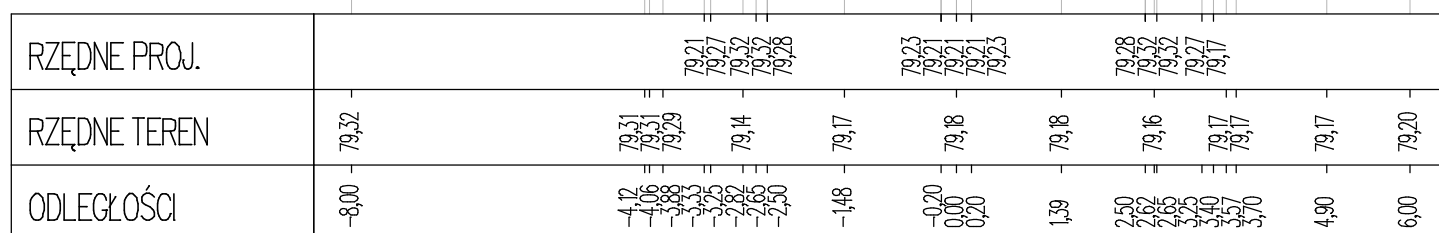

Pik = 0+034,82  
Skala 1:100/100

P.P. = 76,00

[illegible]

Pik = 0+040,00  
Skala 1:100/100

P.P. = 76,00

[illegible]


Pik = 0+050,00  
Skala 1:100/100

P.P. = 76,00

[illegible]


Pik = 0+050,20  
Skala 1:100/100

P.P. = 76,00

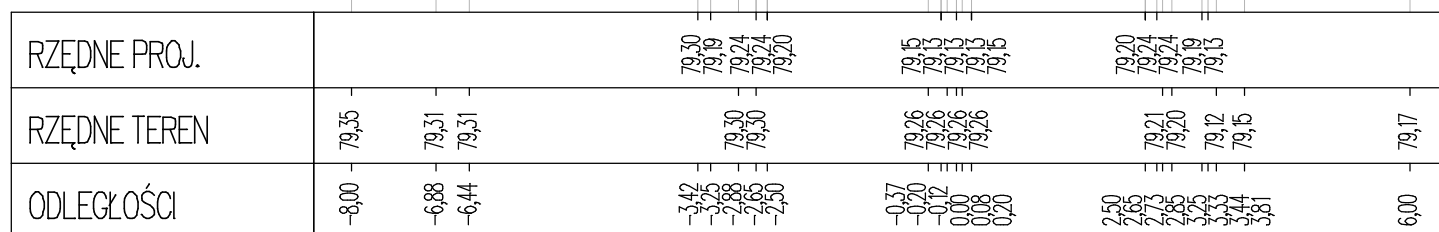


Pik = 0+060,00  
Skala 1:100/100

P.P. = 76,00

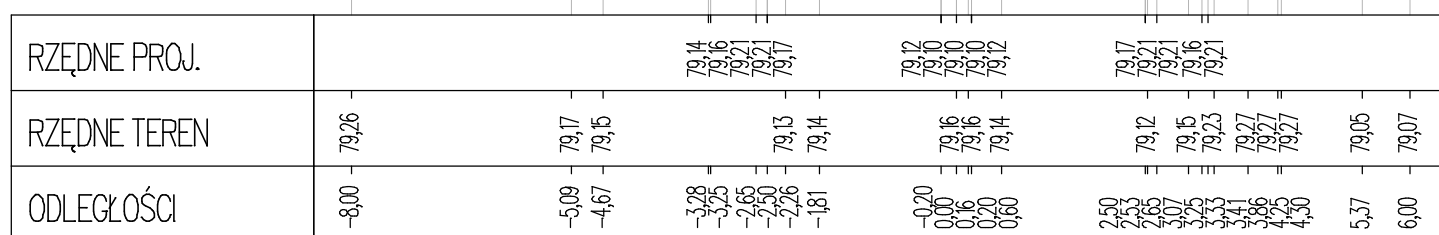

Pik = 0+062,54  
Skala 1:100/100

P.P. = 76,00

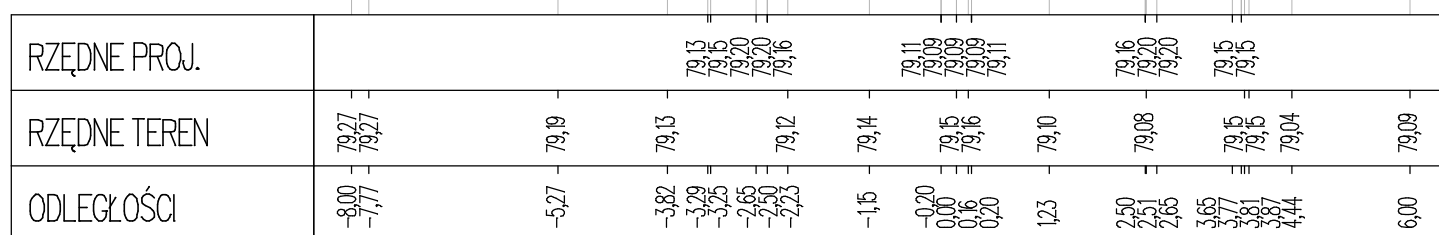

Pik = 0+070,00  
Skala 1:100/100

P.P. = 76,00

RZĘDNE PROJ.								79,13	79,18	79,18	79,14		79,09	79,07	79,07	79,07	79,09		79,14	79,18	79,18	79,13	79,07							
RZĘDNE TEREN	79,26		79,25	79,25	79,24		79,19		79,12		79,09		79,13	79,13	79,13		79,02		79,02	79,04		79,10	79,07							
ODLEGŁOŚCI	-8,00		-6,77	-6,27	-5,81		-4,42		-3,26	-3,00	-2,65	-2,50	-2,18	-0,23	-0,20	0,00	0,16	0,20		2,05	2,46	2,50	2,65	2,68	2,72	3,33	3,83	3,86		6,00

Pik = 0+080,00  
Skala 1:100/100

P.P. = 76,00

RZĘDNE PROJ.							79,11	79,10	79,15	79,11		79,06	79,04	79,04	79,04	79,06		79,11	79,15	79,15	79,10	79,11									
RZĘDNE TEREN	79,19				79,14			79,10	79,08	79,07	79,07		79,08	79,08	79,06		79,04														
ODLEGŁOŚCI	-8,00				-4,83		-3,26	-3,25	-3,00	-2,65	-2,62	-2,50	-2,26	-1,93		-0,20	0,00	0,11	0,20	0,43		2,46	2,50	2,65	2,68	2,72	3,27	3,59	3,86		4,37

Pik = 0+083,02  
Skala 1:100/100

P.P. = 76,00

RZĘDNE PROJ.	
--------------	--	--	

Pik = 0+090,00  
Skala 1:100/100

P.P. = 76,00

[illegible]

Pik = 0+095,30  
Skala 1:100/100

P.P. = 75,00

[illegible]

Pik = 0+100,00  
Skala 1:100/100

P.P. = 75,00

[illegible]

Pik = 0+104,05  
Skala 1:100/100

P.P. = 75,00

RZĘDNE PROJ.																				

Pik = 0+110,00  
Skala 1:100/100

P.P. = 75,00

RZĘDNE PROJ.	
--------------	--	--	

Pik = 0+112,87  
Skala 1:100/100

P.P. = 75,00

RZĘDNE PROJ.	
--------------	--	--	

Pik = 0+120,00  
Skala 1:100/100

P.P. = 75,00

[illegible]

Pik = 0+130,00  
Skala 1:100/100

P.P. = 75,00

[illegible]

Pik = 0+133,90  
Skala 1:100/100

P.P. = 75,00

[illegible]



Pik = 0+134,71  
Skala 1:100/100

P.P. = 75,00

[illegible]

Pik = 0+140,00  
Skala 1:100/100

P.P. = 74,00



[illegible]

Pik = 0+142,58  
Skala 1:100/100



P.P. = 74,00

[illegible]



Pik = 0+150,00  
Skala 1:100/100

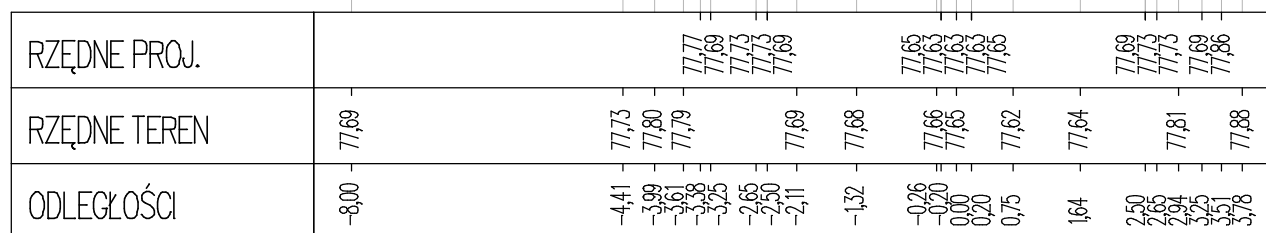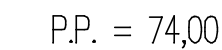

Pik = 0+160,00  
Skala 1:100/100

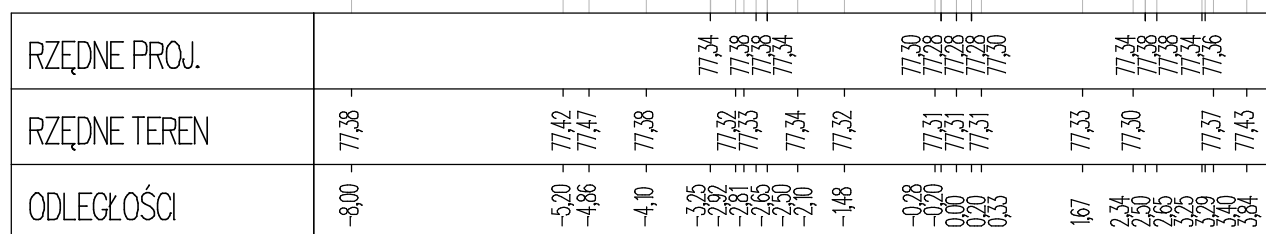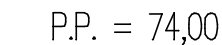

Pik = 0+168,06  
Skala 1:100/100

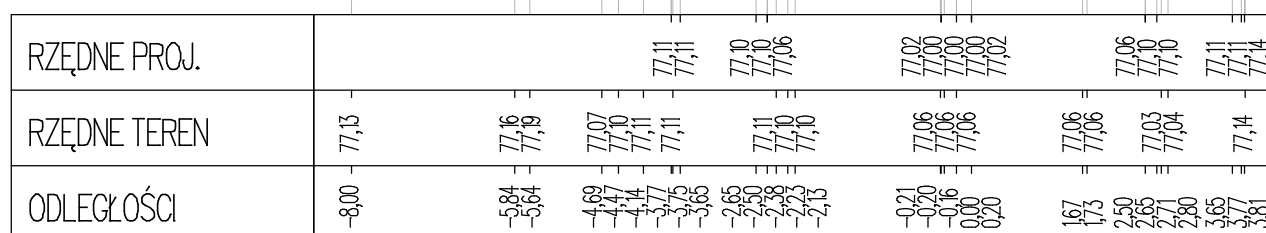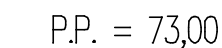

Pik = 0+169,84  
Skala 1:100/100

P.P. = 73,00

[illegible]

Pik = 0+170,00  
Skala 1:100/100

P.P. = 73,00

[illegible]

Pik = 0+180,00  
Skala 1:100/100

P.P. = 73,00

[illegible]

Pik = 0+180,38  
Skala 1:100/100

P.P. = 73,00

[illegible]

Pik = 0+190,00  
Skala 1:100/100

P.P. = 73,00

[illegible]

Pik = 0+192,58  
Skala 1:100/100

P.P. = 73,00

[illegible]

Pik = 0+200,00  
Skala 1:100/100

P.P. = 72,00

[illegible]

Pik = 0+202,91  
Skala 1:100/100

P.P. = 72,00

[illegible]

Pik = 0+208,14  
Skala 1:100/100

P.P. = 72,00

[illegible]

Pik = 0+210,00  
Skala 1:100/100

P.P. = 72,00

[illegible]

Pik = 0+219,07  
Skala 1:100/100

P.P. = 71,00

[illegible]

Pik = 0+220,00  
Skala 1:100/100

P.P. = 71,00

[illegible]

Pik = 0+222,74  
Skala 1:100/100

P.P. = 71,00

[illegible]

Pik = 0+230,00  
Skala 1:100/100

P.P. = 71,00


[illegible]

Pik = 0+240,00  
Skala 1:100/100

P.P. = 70,00

RZĘDNE PROJ.		73,73	73,78	73,78	73,74		73,70	73,68	73,68	73,68	73,70		73,74	73,78	73,78	73,73	73,76		
RZĘDNE TEREN	73,80			73,68	73,64	73,64	73,67	73,67			73,62	73,62	73,66				73,61		
ODLEGŁOŚCI	-4,19	-3,25	-2,65	-2,50	-2,47	-1,99	-0,20	-0,19	0,00	0,20		1,50	1,63	1,99	2,50	2,65	3,25	3,29	3,92


Pik = 0+245,85  
Skala 1:100/100

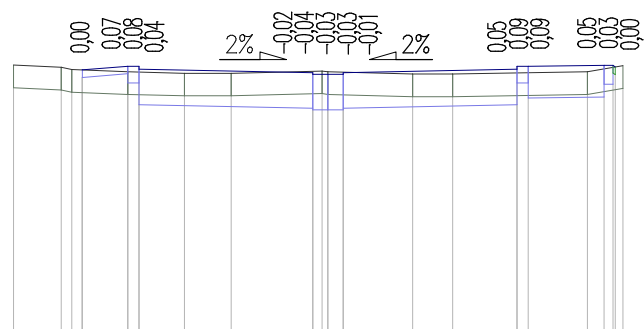

P.P. = 70,00

RZĘDNE PROJ.	73,47 73,52 73,48
RZĘDNE TEREN	73,54 73,51 73,48 73,45 73,43 73,43 73,46 73,45 73,42 73,42 73,45 73,45 73,45 73,53 73,53
ODLEGŁOŚCI	-4,16 -3,53 -3,53 -3,25 -2,65 -2,50 -1,90 -1,28 -0,20 -0,08 0,00 0,20 1,12 1,65 2,50 2,65 3,43 3,65 3,77 3,80 3,90


Pik = 0+250,00  
Skala 1:100/100

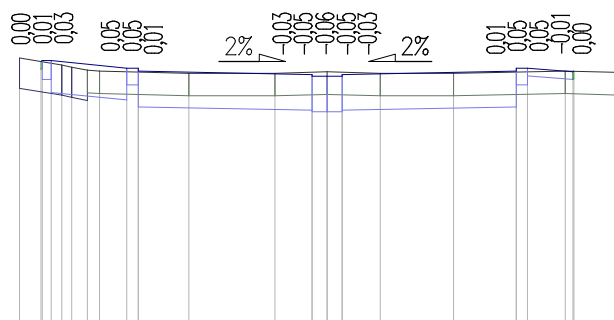

P.P. = 70,00

RZĘDNE PROJ.	73,45 73,47 73,47 73,37 73,37 73,33
RZĘDNE TEREN	73,50 73,47 73,41 73,38 73,44 73,33 73,30 73,30 73,32 73,30 73,30 73,30 73,33 73,31
ODLEGŁOŚCI	-4,07 -3,79 -3,77 -3,69 -3,51 -3,38 -3,17 -3,01 -2,65 -2,50 -1,83 -0,69 -0,20 0,00 0,20 0,70 1,67 2,50 2,65 3,16 3,25 3,26 3,86

Pik = 0+251,11  
Skala 1:100/100

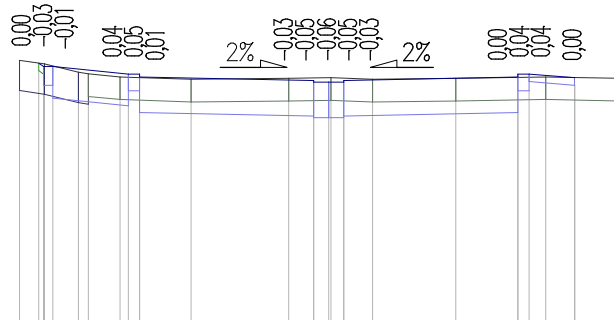


P.P. = 70,00

RZĘDNE PROJ.	73,47 73,43 73,43 73,33 73,33 73,29
RZĘDNE TEREN	73,51 73,46 73,35 73,33 73,29 73,26 73,27 73,28 73,26 73,27 73,27 73,29 73,28
ODLEGŁOŚCI	-4,09 -3,84 -3,77 -3,65 -3,51 -3,18 -2,76 -2,65 -2,50 -1,82 -0,53 -0,20 0,00 0,03 0,20 0,58 1,68 2,50 2,65 2,87 3,25 3,85



# oś nr 2


Pik = 0+260,00  
Skala 1:100/100

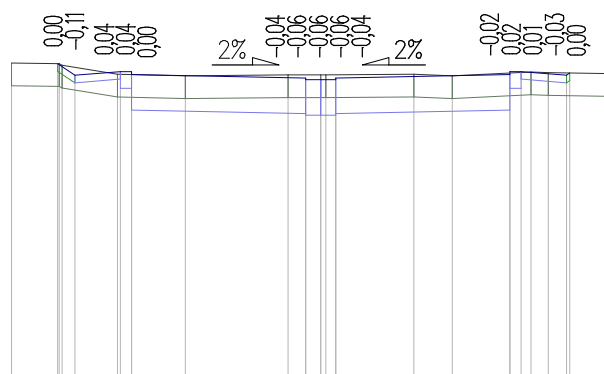

P.P. = 69,00

RZĘDNE PROJ.	73.18 73.03 73.07 73.03	72.99 72.97 72.97 72.99	73.03 73.07 73.03 73.06
RZĘDNE TEREN	73.19 73.18 73.16 73.04 73.02	73.03 73.03 73.03 73.04 73.02	73.07 73.06 73.03 73.06
ODLEGŁOŚCI	-4.09 -3.48 -3.46 -3.42 -3.25 -2.69 -2.65 -2.50 -1.79	-0.43 -0.20 0.00 0.07 0.20	1.23 1.74 2.50 2.65 2.78 3.01 3.25 3.29 3.80


Pik = 0+264,29  
Skala 1:100/100

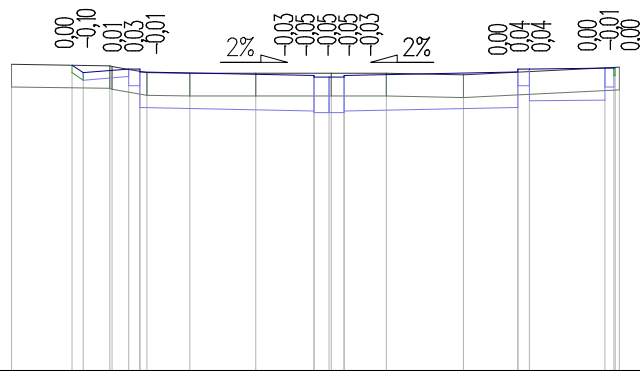

P.P. = 69,00

RZĘDNE PROJ.	73.04 72.99 72.99 72.95	72.90 72.88 72.88 72.90	72.95 72.99 72.99 73.00 73.01
RZĘDNE TEREN	73.05 73.03 73.02 72.94 72.93	72.93 72.93 72.93 72.93	72.91 72.95 72.99 73.00 73.01
ODLEGŁOŚCI	-4.20 -3.40 -3.25 -2.90 -2.87 -2.65 -2.50 -2.41 -1.84	-0.97 -0.20 0.00 0.03 0.20 0.76	1.78 2.50 2.65 3.65 3.77 3.78 3.84


Pik = 0+270,00  
Skala 1:100/100

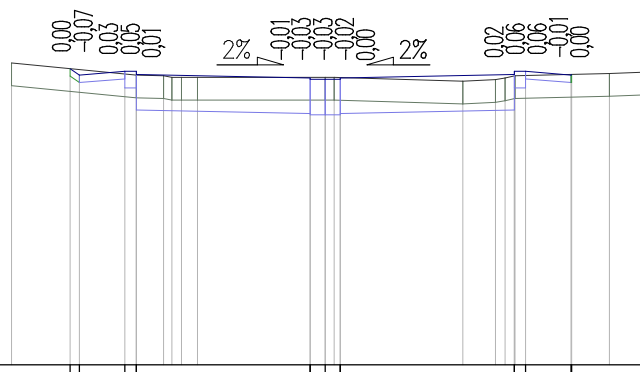

P.P. = 69,00

RZĘDNE PROJ.	72.91 72.83 72.88 72.88 72.84	72.79 72.77 72.77 72.79	72.84 72.88 72.88 72.83 72.84
RZĘDNE TEREN	72.99 72.83 72.82 72.80 72.80	72.80 72.80 72.80 72.80	72.75 72.79 72.82 72.85 72.87
ODLEGŁOŚCI	-4.15 -3.38 -3.25 -2.65 -2.50 -2.14 -2.03 -1.90 -1.69	-0.20 0.00 0.12 0.20	1.82 2.25 2.38 2.50 2.51 2.65 3.25 3.26 3.76 4.31


Pik = 0+280,00  
Skala 1:100/100

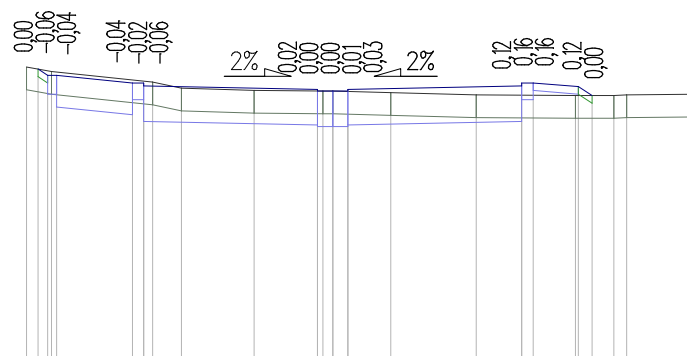

P.P. = 69,00

RZĘDNE PROJ.	72,87 72,79 72,79	72,69 72,69 72,65	72,60 72,58 72,58 72,60	72,65 72,69 72,69 72,64 72,52
RZĘDNE TEREN	72,90 72,84 72,72	72,70 72,62	72,59 72,58 72,58 72,56	72,53 72,52 72,52 72,53
ODLEGŁOŚCI	4,05 3,90 3,77 3,72 3,65 2,65 2,50 2,38 2,00 1,04 0,20 0,13 0,00 0,20 0,77 1,90 2,50 2,65 3,21 3,23 3,43 3,72 3,89 4,78			


Pik = 0+281,62  
Skala 1:100/100

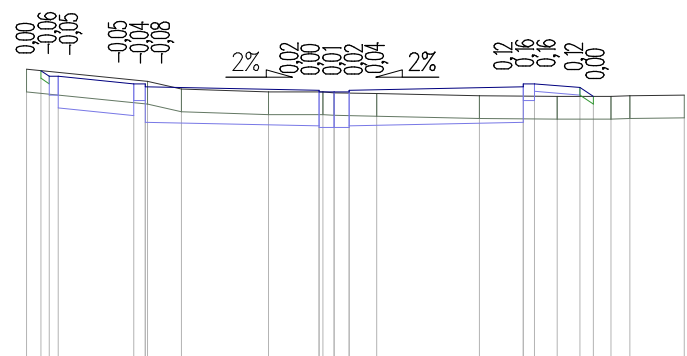

P.P. = 69,00

RZĘDNE PROJ.	72,83 72,76 72,76	72,66 72,66 72,62	72,57 72,55 72,55 72,57	72,62 72,66 72,66 72,61 72,49
RZĘDNE TEREN	72,85 72,76 72,72	72,69 72,59	72,55 72,55 72,54 72,53	72,50 72,49 72,49 72,50
ODLEGŁOŚCI	4,07 3,88 3,77 3,65 2,65 2,50 2,47 2,02 0,87 0,20 0,15 0,00 0,20 0,56 1,92 2,50 2,65 2,95 3,23 3,43 3,66 3,91 4,63			


Pik = 0+288,80  
Skala 1:100/100

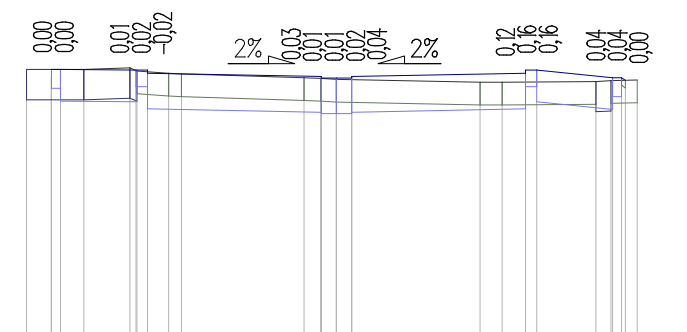

P.P. = 69,00

RZĘDNE PROJ.	72,53 72,53	72,52 72,52 72,48	72,43 72,41 72,41 72,43	72,48 72,52 72,52	72,42 72,42 72,39
RZĘDNE TEREN	72,53 72,53	72,55 72,51 72,48 72,47	72,42 72,41 72,40	72,36 72,36	72,37 72,38 72,39
ODLEGŁOŚCI	4,10 3,77 3,65 3,54 3,47 2,65 2,64 2,50 2,22 2,05 0,43 0,21 0,00 0,20 1,90 2,19 2,50 2,65 3,43 3,63 3,65 3,77 3,82 3,96				


Pik = 0+290,00  
Skala 1:100/100

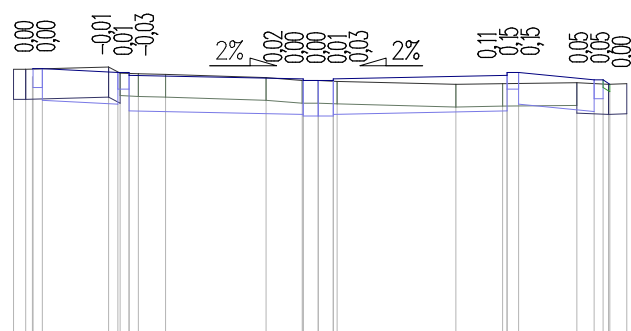

P.P. = 69,00

RZĘDNE PROJ.	72,54 72,55 72,50 72,50 72,46 72,41 72,39 72,39 72,39 72,39 72,46 72,50 72,40 72,40 72,34
RZĘDNE TEREN	72,54 72,54 72,57 72,49 72,48 72,47 72,43 72,39 72,39 72,38 72,34 72,35 72,36 72,34 72,35
ODLEGŁOŚCI	-4,03 -3,87 -3,78 -3,65 -2,77 -2,65 -2,62 -2,50 -2,38 -2,02 -0,69 -0,21 0,00 0,20 0,25 1,82 2,44 2,50 2,65 3,42 3,65 3,77 3,84 4,08


Pik = 0+290,88  
Skala 1:100/100

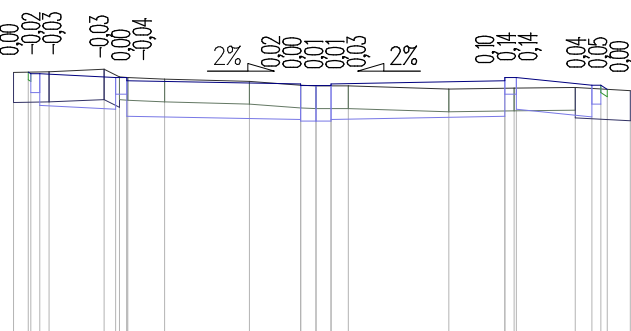

P.P. = 69,00

RZĘDNE PROJ.	72,55 72,53 72,53 72,48 72,48 72,44 72,40 72,38 72,38 72,38 72,38 72,44 72,48 72,38 72,38 72,33
RZĘDNE TEREN	72,55 72,56 72,59 72,49 72,48 72,46 72,43 72,38 72,37 72,37 72,37 72,33 72,34 72,35 72,31
ODLEGŁOŚCI	-4,00 -3,80 -3,77 -3,65 -3,53 -2,80 -2,65 -2,60 -2,50 -2,49 -2,00 -0,88 -0,20 0,00 0,20 0,43 1,76 2,50 2,62 2,65 3,43 3,65 3,77 3,85 4,16

Pik = 0+294,77  
Skala 1:100/100

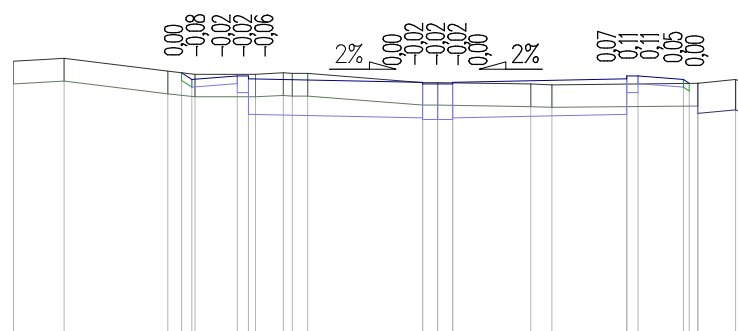

P.P. = 69,00

RZĘDNE PROJ.	72,45 72,36 72,41 72,37 72,32 72,30 72,30 72,30 72,32 72,37 72,41 72,36 72,31
RZĘDNE TEREN	72,60 72,64 72,47 72,43 72,43 72,45 72,44 72,44 72,32 72,32 72,30 72,29 72,31 72,36 72,30
ODLEGŁOŚCI	-5,61 -4,94 -3,57 -3,25 -3,21 -3,66 -2,50 -2,41 -2,04 -1,92 -1,72 -0,20 0,00 0,20 1,23 1,51 2,50 2,65 3,25 3,33 3,44 3,94 4,08

Pik = 0+298,77  
Skala 1:100/100

P.P. = 69,00

RZĘDNE PROJ.	72,56 72,40 72,45 72,15 72,41					72,29		72,25 72,23 72,23 72,23 72,25			72,29 72,33 72,33	72,28 72,28 72,24
RZĘDNE TEREN	72,60 72,59		72,40	72,40	72,40	72,33	72,26	72,27 72,27 72,26	72,24	72,21	72,20	72,26 72,26
ODLEGŁOŚCI	-7,90 -7,77 -7,48 -7,25 -6,65 -6,50 -6,08	-4,86	-3,21	-2,50 -2,12	-1,13	-0,41 -0,20 0,00 0,20 0,56	1,23	2,31 2,50 2,65 3,27 3,65 3,77 3,83 4,08 4,14				

Pik = 0+299,03  
Skala 1:100/100

P.P. = 69,00


RZĘDNE PROJ.	72,55 72,40 72,45 72,15 72,41					72,29		72,24 72,22 72,22 72,22 72,24			72,29 72,33 72,33	72,28 72,28 72,24
RZĘDNE TEREN	72,57 72,55		72,39	72,39	72,40	72,32	72,26	72,27 72,26 72,25	72,24	72,21	72,19	72,26
ODLEGŁOŚCI	-7,92 -7,48 -7,46 -7,25 -6,65 -6,50 -6,09	-5,10	-3,32	-2,50 -2,13	-1,20	-0,43 -0,20 0,00 0,20 0,49	1,21	2,23 2,50 2,65 3,27 3,65 3,77 3,83 4,14				

Pik = 0+300,00  
Skala 1:100/100

P.P. = 69,00

RZĘDNE PROJ.	72,42 72,38 72,43 72,43 72,39					72,27		72,22 72,20 72,20 72,20 72,22			72,27 72,31 72,31	72,26 72,26 72,23
RZĘDNE TEREN	72,44		72,38	72,38	72,29	72,24	72,26 72,25 72,25	72,23	72,20	72,19	72,24	72,26
ODLEGŁOŚCI	-7,99 -7,72 -7,25 -6,65 -6,50 -6,28 -6,12 -6,00	-3,72	-2,50 -2,20	-1,50	-0,50 -0,20 0,00 0,20	1,15	1,93	2,50 2,65 3,27 3,65 3,77 3,81 3,94 4,10				


Pik = 0+303,14  
Skala 1:100/100

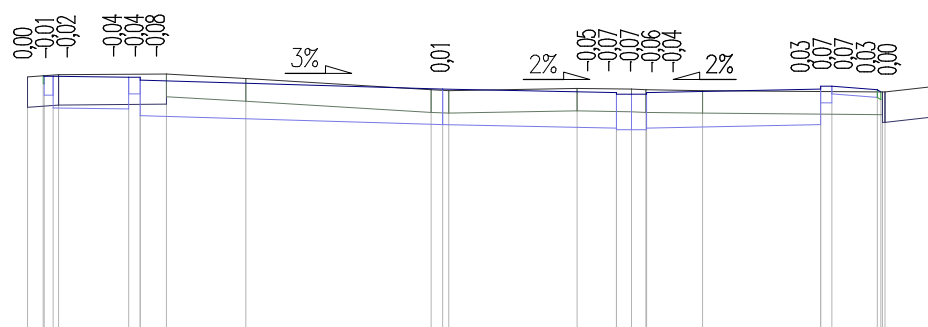

P.P. = 69,00

RZĘDNE PROJ.	72,39 72,38 72,38 72,37 72,37 72,33 72,21 72,16 72,14 72,14 72,14 72,16 72,21 72,25 72,25 72,20 72,17
RZĘDNE TEREN	72,37 72,40 72,40 72,41 72,41 72,35 72,20 72,19 72,22 72,21 72,20 72,20 72,19 72,21 72,25 72,25 72,17 72,17
ODLEGŁOŚCI	-7,99 -7,78 -7,77 -7,65 -7,58 -6,65 -6,50 -6,15 -5,10 -2,65 -2,50 -2,42 -0,72 -0,20 0,00 0,19 0,20 0,94 2,50 2,65 3,25 3,29 3,42 3,35 4,07


Pik = 0+310,00  
Skala 1:100/100

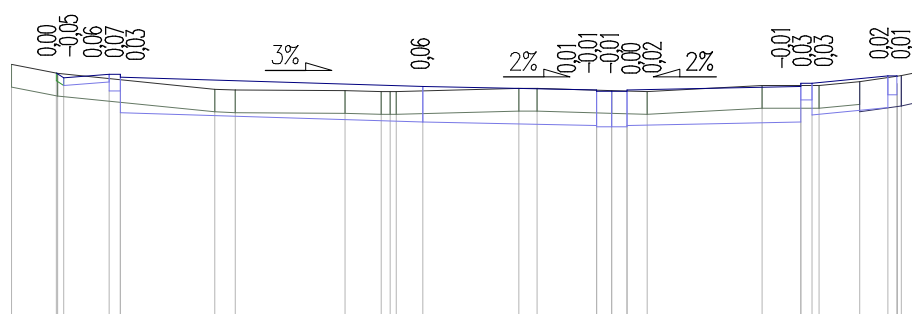

P.P. = 69,00

RZĘDNE PROJ.	72,25 72,19 72,24 72,24 72,20 72,08 72,03 72,01 72,01 72,01 72,03 72,08 72,12 72,12 72,22 72,22
RZĘDNE TEREN	72,37 72,25 72,25 72,25 72,20 72,04 72,03 72,02 72,01 72,01 72,01 72,05 72,05 72,02 72,01 72,09 72,09 72,14 72,22 72,22 72,26
ODLEGŁOŚCI	-7,94 -7,45 -7,33 -7,25 -7,25 -6,65 -6,50 -5,25 -4,98 -3,53 -3,05 -2,93 -2,85 -2,50 -1,23 -0,99 -0,20 0,00 0,20 0,47 1,99 2,50 2,65 2,74 3,28 3,65 3,77 3,83 4,02

Pik = 0+310,82  
Skala 1:100/100

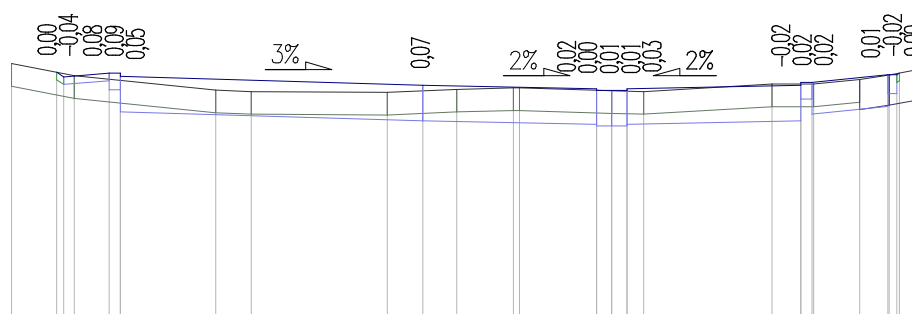


P.P. = 68,00

RZĘDNE PROJ.	72,23 72,17 72,22 72,22 72,18 72,06 72,02 72,00 72,00 72,00 72,02 72,06 72,10 72,10 72,20 72,22
RZĘDNE TEREN	72,35 72,19 72,19 72,22 72,18 72,00 71,98 71,97 72,01 72,03 72,03 71,99 71,98 72,08 72,08 72,14 72,20 72,26 72,26
ODLEGŁOŚCI	-7,94 -7,74 -7,25 -7,11 -6,65 -6,50 -5,24 -4,77 -2,97 -2,50 -2,05 -1,30 -1,22 -0,20 0,00 0,20 0,42 2,12 2,50 2,65 2,67 3,28 3,65 3,67 3,77 3,80 4,00

Pik = 0+313,76  
Skala 1:100/100

P.P. = 68,00

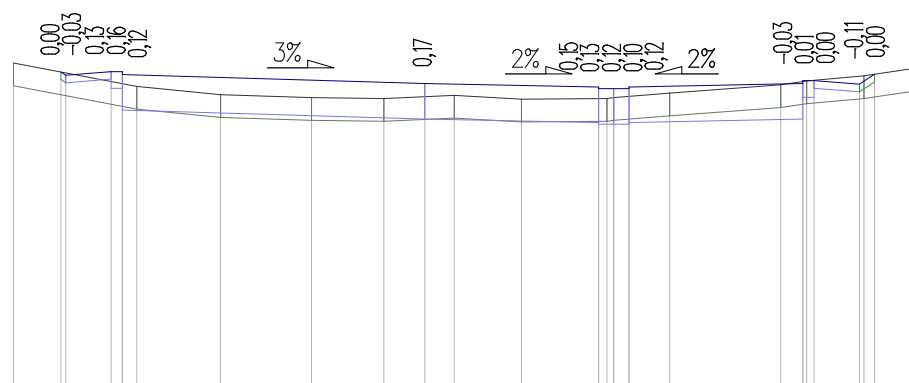

RZĘDNE PROJ.	72,16 72,12 72,17 72,17 72,13								72,01			71,96 71,94 71,94 71,94 71,96			72,01 72,05 72,05 72,00 72,15
RZĘDNE TEREN	72,28			71,97		71,86		71,82	71,81	71,85	71,80	71,81 71,82	71,88		71,99 72,04
ODLEGŁOŚCI	-7,94 -7,31 -7,25 -6,65 -6,50 -6,31					-5,20		-4,00	-3,04	-2,50 -2,11	-1,22	-0,20 -0,09 0,00 0,20 0,74		2,21 2,50 2,55 2,65 2,75 3,31 3,45 3,99	