


PRZEKRÓJ A-A

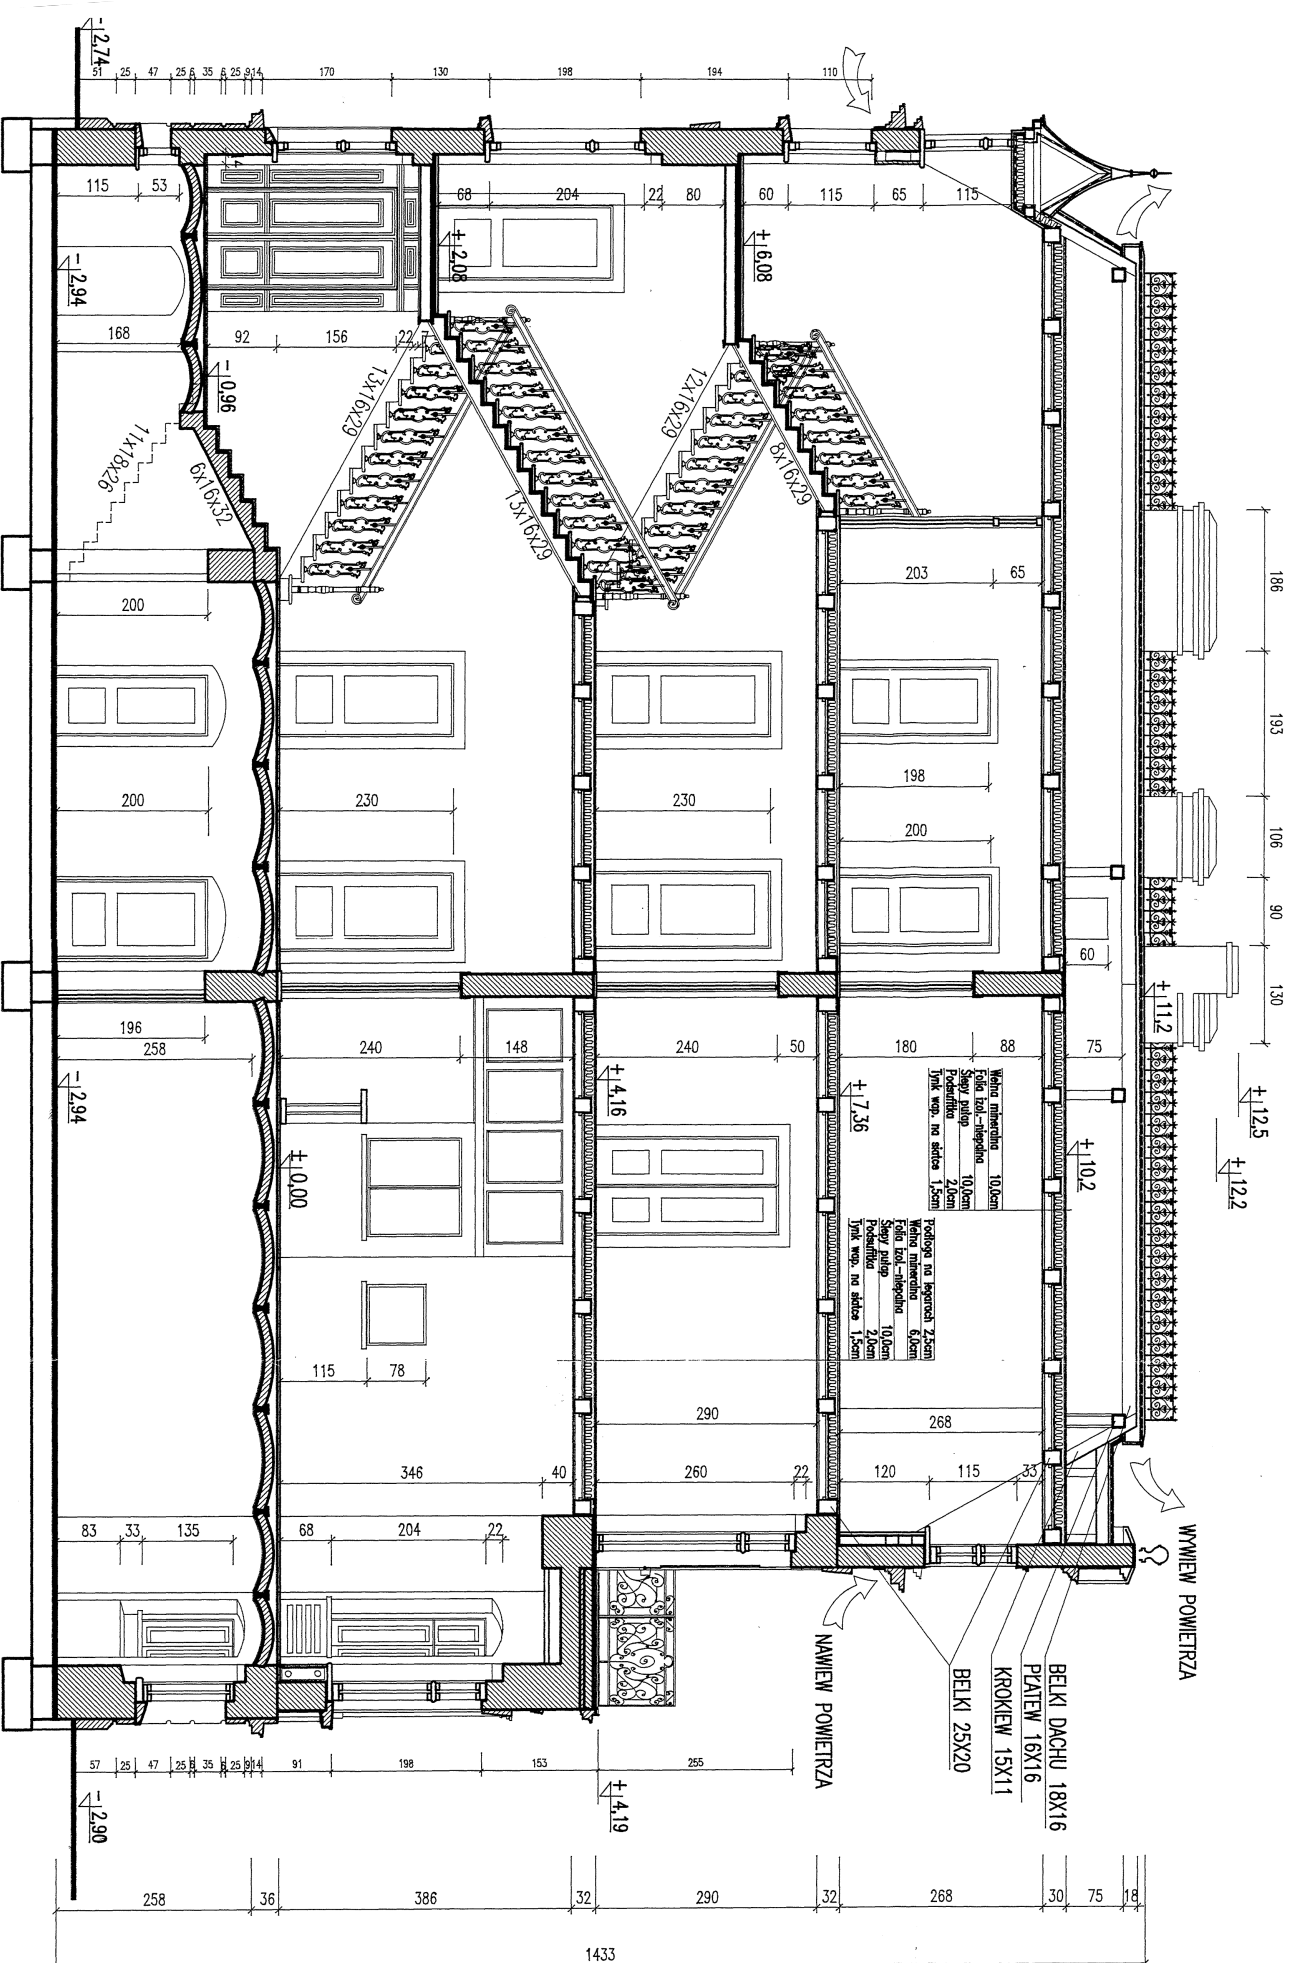

Zamawiający: Dolnośląski Ośrodek Doradztwa Rolniczego ul. Zwycięska 8, 53-033 Wrocław		SZUMSKI PRACOWNIA PROJEKTOWA 58-100 Świdnica, ul. Wdubiewskiego 27 tel. 502 773 070	
Temat: Modernizacja pomieszczeń biurowych oraz ciągów komunikacyjnych w budynku PZDR w Chojnowie, ul. M. Reja 8		Skala: 1:100	
Tytuł rysunku: Przekrój A-A		Stadium: P.W.	
Projektant: mgr inż. Mariusz Szumski		Podpis:	
		Rys. nr.: 5	
		Data: 7.05.21r.	