


# Przekrój normalny

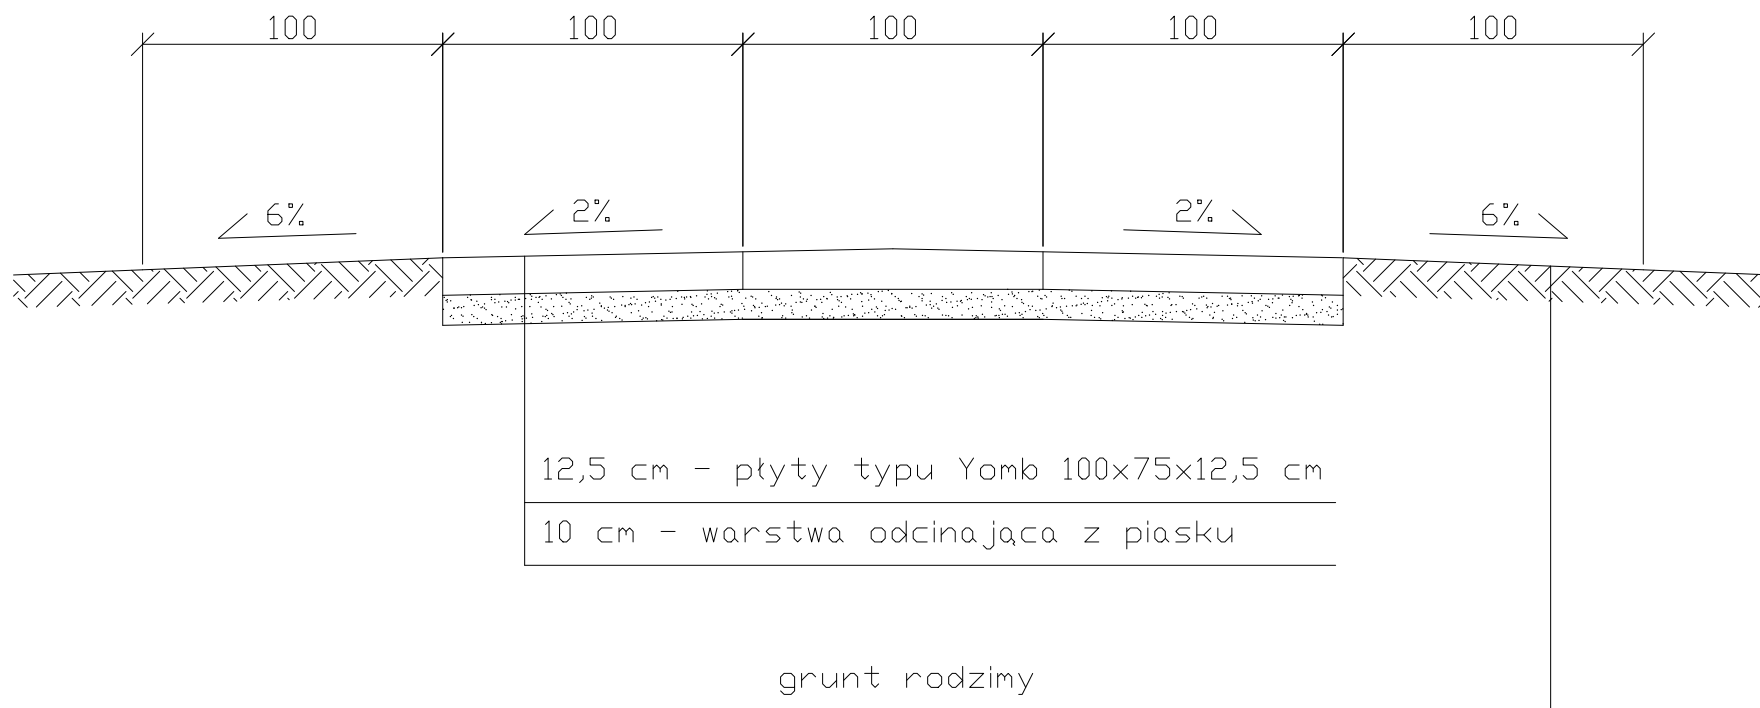

Przedsiębiorstwo Projektowo-Usługowe MARKUB ul. Kajki 4 ; 82-440 Dzierzgoń				
Nazwa i adres obiektu	MODERNIZACJA DRÓG GMINNYCH Z ZASTOSOWANIEM PŁYT YOMB 2023 SZTUMSKA WIEŚ DZ. NR 393.			Nr rys. 3
Tytuł	PRZĘKRÓJ NORMALNY			
Projektował	branża drogowa Inż. Arkadiusz Goteblewski upr. nr 388/Gd/202	Podpis	Data	Skala
Dpracował	mgr Inż. Tomasz Hryniewicz		GRUDZIEŃ 2022	1:500